


**OFNASKRÁ:**

OFNAR ERU VOR-YL OG RÚNT-YL FRÁ OFNASMIÐJU SUBURNESJA

OFNASTÆRÐIR SKAL MÆLA Á STAÐNUM ÁÐUR EN ÞEIR ERU PANTAÐIR

NR	STAÐS.	GERÐ OFNA	LENGD (cm)	ORKA (WÖTT)
1.01	STOFA	E-30	100	1149
1.02	STOFA	E-30	100	1149
1.03	STOFA	E-30	100	1149
1.04	STOFA	E-30	100	1149
1.05	HERBERGI	B-50	120	1080
1.06	HERBERGI	B-50	120	1080
1.07	HERBERGI	C-50	120	1458
1.08	FATAHERBERGI	C-50	50	607
1.09	BADHERBERGI	HANDKL.OFN	50x120	450
1.10	ÞVOTTUR	B-50	120	1080
1.11	BILSKÜR	C-60	200	2805
1.12	SNYRTING	HANDKL.OFN	50x120	450

ALLS = 13.606- Wött

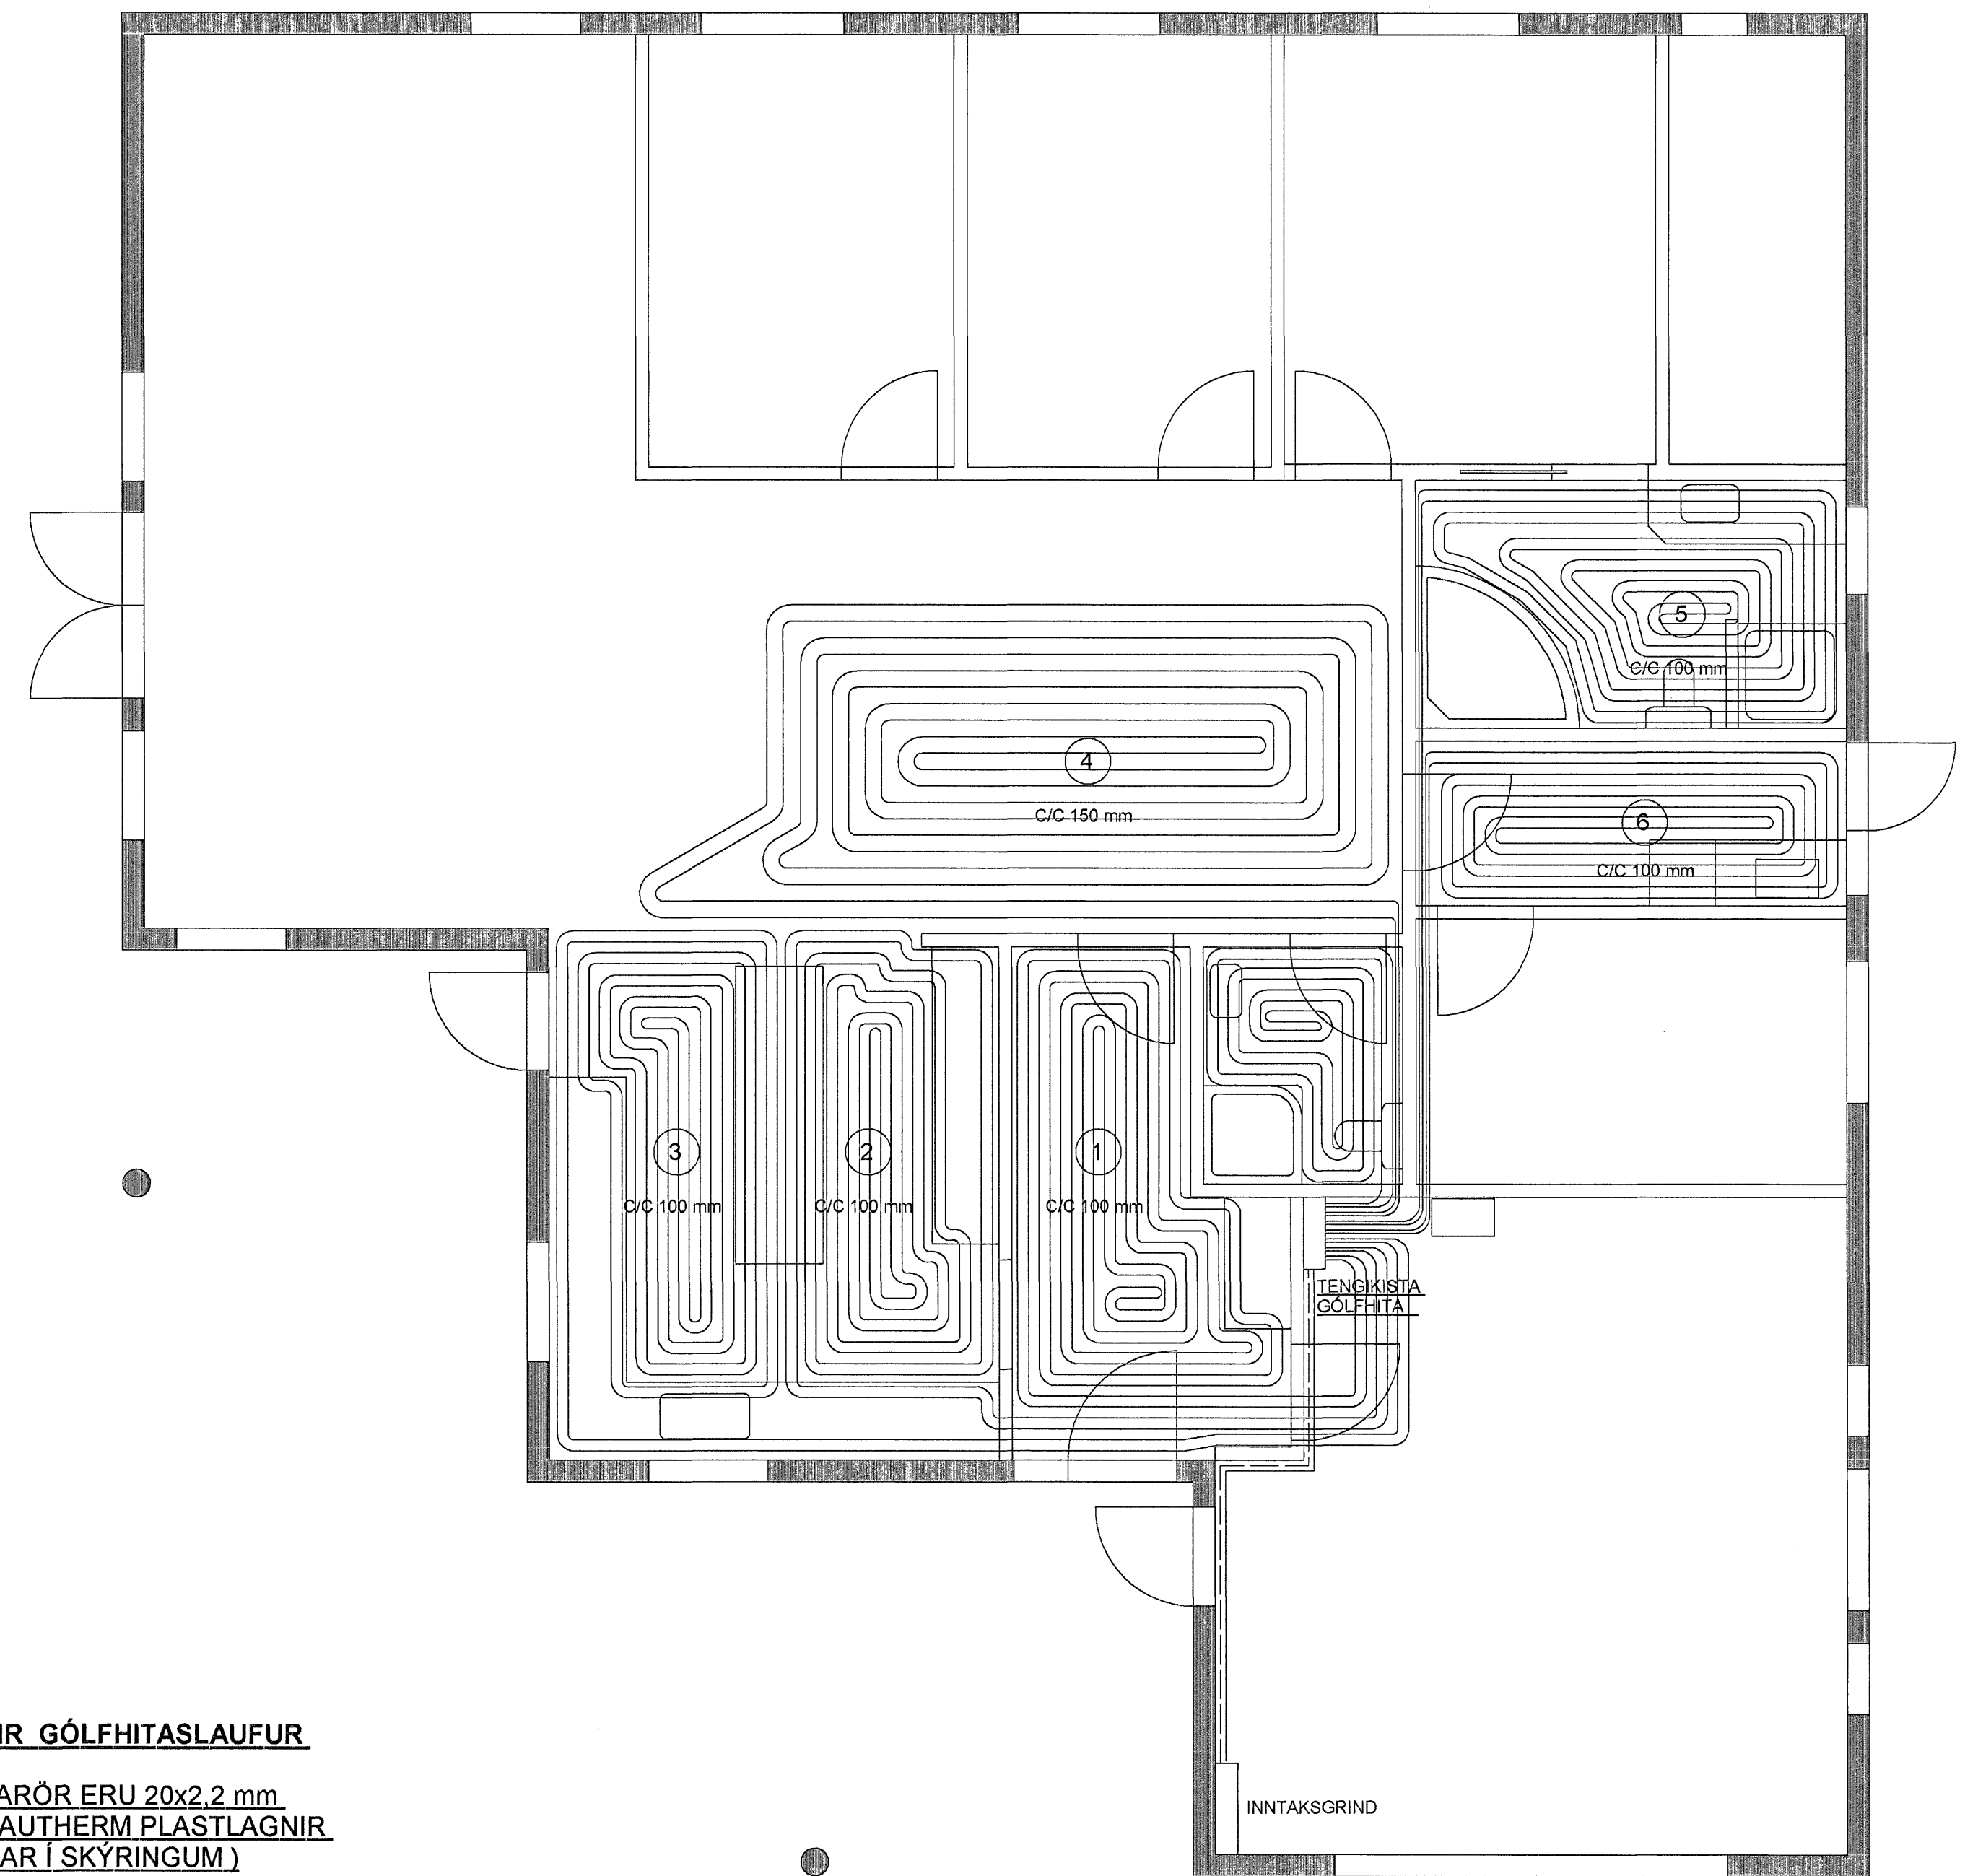

**TAFLA YFIR GÓLFHITASLAUFUR**


GÓLFHITARÖR ERU 20x2,2 mm REHAU RAUTHERM PLASTLAGNIR (SJÁ NÁNAR Í SKÝRINGUM)

SLAUFNA NR.	LENGD Á SLAUFUM (m)	STAÐSETNING	ORKA (Wött)
1	75	ANDDYRI	1050
2	80	ELDHÚS	1120
3	80	ELDHÚS	1120
4	120	SKÁLI	1680
5	80	BADHERBERGI	1120
6	60	ÞVOTTUR	840

ALLS = 6.930 Wött

ORKUGJÖF OFNA : 13.606 Wött  
 ORKUGJÖF GÓLFHITA : 6.930 Wött  
 HEILDARORKUGJÖF HITAKERFIS = 20.536 Wött

**SNIÐ AF HITALÖGN Í PLÖTU MKV. 1:10**

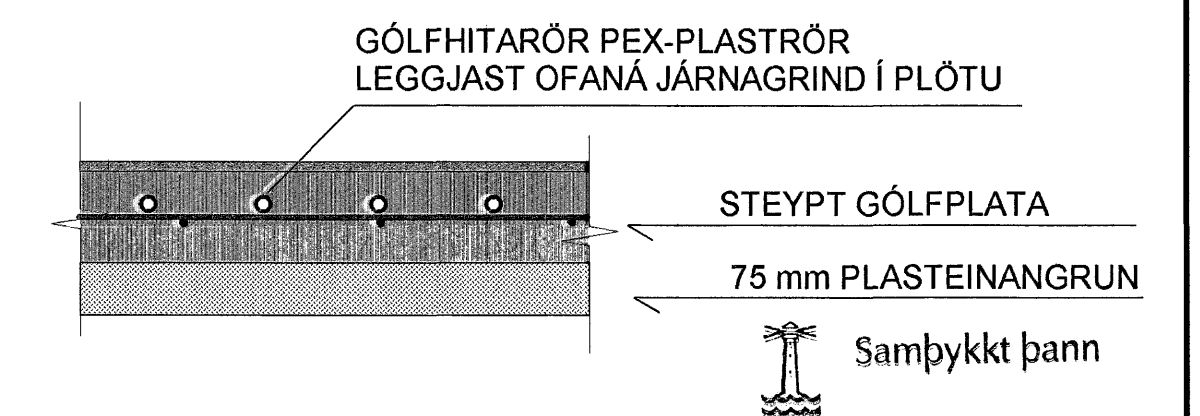

**SJÁ SKÝRINGAR Á TEIKNINGU NR. 2.03**

28 FEB. 2007  
 Byggingafræðingur í Hafnarfirði  
 E.h. Sigurbjartur Halldórsson

TEIKN.NR. 2.02	TækniVangur ehf. KT 450588-1989 Kirkjustétt 28, 113 Reykjavík Sími: 564 22 44, Netf. tv@vortex.is
KVARDI: 1:50, 1:10	
DAGS. FEB. 2007	
HANNAÐ: MG	VERKEFNI: HNOÐRAVELLIR 36, HAFNARFIRÐI
TEIKNAD: MG	LAGNIR: GRUNNMYND, OFNASKRÁ OG SNIÐ
YFIRFARIÐ: <i>Magnús Guðsson</i>	Undirskrift: <i>Adalhönnuðar</i>