## 1. MERKINGAR

| | | |
|---|---|---|
| BR | merkir | BRUNNUR |
| GN | ..... | GÓLFNIÐURFALL |
| ÞN | ..... | ÞAKNIÐURFALL |
| EV | ..... | ELDHÚSVASKUR |
| SV | ..... | SKOLVASKUR |
| ÞV | ..... | ÞVOTTAVÉL |
| UV | ..... | UPPÞVOTTAVÉL |
| HL | ..... | HANDLAUG |
| BK | ..... | BAÐKER |
| SB | ..... | STEYPIBAÐ |
| VS | ..... | VATNSSALERNI |
| GH | ..... | GÓLFSTÚTUR FYRIR TENGINGU BAKRENNSLIS HITAVEITU |
| HR | ..... | HREINSILOK |
| F | ..... | FALLPÍPA |
| SS | ..... | KRANI MEÐ SLÖNGUSTÚT |
| TK | ..... | TÆMINGARKRANI |
| NF | ..... | NIÐURFALL MEÐ SANDFANGI |
| ÚK | ..... | ÚTIKRANI |

SKOLPLÖGN
PÖKKUÐ REGNVATNSLÖGN
HÁLFPÖKKUÐ REGNVATNSLÖGN
JARÐVATNSLÖGN
KALDAVATNSHEIMÆÐ
KALT NEYSLUVATN
HEITT NEYSLUVATN
RENNILOKI
LP
LOFTPÚÐI ø25mm L= 30cm
BAKRENNSLI HITALAGNA
FRAMRENNSLI HITALAGNA
ÚT — LOFTRÁS YFIR ÞAK

## LEGA LAGNA:

| | | |
|---|---|---|
| PU | merkir | PÍPA FER UPP |
| PN | ..... | PÍPA FER NIÐUR |
| VG | ..... | PÍPA VIÐ GÓLF |
| VL | ..... | PÍPA UNDIR LOFT |

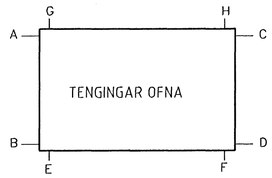


## SKÝRINGAR

1 INNTAKSLOKI
2 SÍA
3 RENNSLISMÆLIR
4 HITA- OG ÞRÝSTIMÆLIR
5 EINSTREYMISLOKI
6 ÞRÝSTIJAFNARI AVD - DA ø15mm
7 ÖRYGGISLOKI 6 kg/cm2
8 SLAUFULOKI AVD-RA
9 STÚTUR VEGNA SNJÓBRÆÐSLU
10 TÆMINGARLOKI
11 RENNILOKI

## FRÁGANGUR PLASTLAGNA Í JÖRÐ.

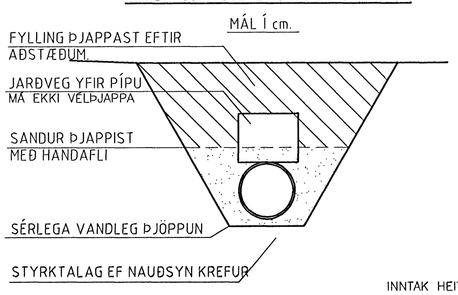


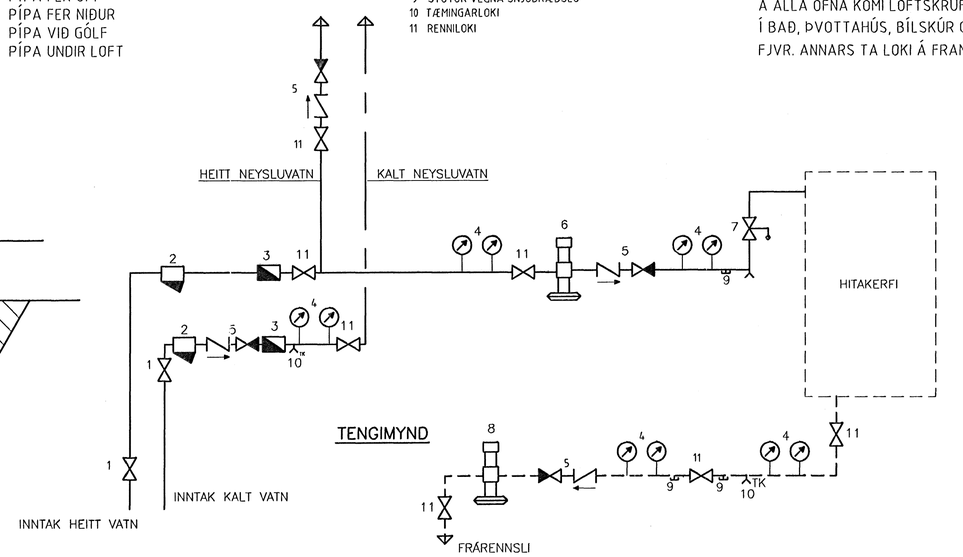


TENGIMYND

## 2. FRÁRENNSLISLAGNIR

### Í GRUNNI

UTAN HÚSS, OFAN VIÐ HÚS : PEH RÖR MEÐ GÚMMÍHRINGJUM
AÐ ÖÐRU LEYTI : PLASTPÍPUR ÚR STÍFU PVC (RAUÐAR PÍPUR) PAKKAÐAR MEÐ GÚMMÍHRINGJUM
YFIR ALLAR JARÐVATNSLAGNIR SKAL SETJA DRENMÖL NR. 1.
INNTAK LAGNA SAMKVÆMT LEIÐBEININGUM OR.
MINNSTA HÆÐ NIÐUR Á INNTAKSLEIÐSLU KALDAVATNS ER 1.3m

### OFAN BOTNPLÖTU

LAGNIR SÉU ÚR VIÐURKENNDU PLASTI TIL NOTKUNAR INNANHÚSS (T.D. POLYPROPYLEN).
FESTINGAR Á FALLPÍPUM SKULU VERA VIÐ HVERJA GÓLFPLÖTU OG TVÆR Á MILLI PLATNA.
EITT ÞENSLUSTYKKI SKAL VERA Á HVERRI HÆÐ, EF SAMSKEYTI ERU SOÐIN SAMAN, ANNARS
ER NÆGILEGT AÐ DRAGA RÖR TIL Í MÚFFUM, T.D. 10 mm TIL AÐ TAKA UPP ÞENSLUNA.
EITT HREINSILOK SKAL VERA Á HVERRI FALLPÍPU.
LÓÐRÉTTAR FALLPÍPUR SKAL EINANGRA MEÐ 25 mm GLERULLARHÓLKUM EÐA SAMBÆRILEGU
OG VEFJA MEÐ SÍSALPAPPA EÐA PLASTDÚK.

## 3. VATNSLAGNIR

HEIMÆÐARPÍPURFYRIR KALT VATN SÉU ÚR PLASTI, PEH. PÍPUR OG FITTINGS FYRIR HEITT
OG KALT NEYSLUVATN INNAHÚSS SKAL VERA GALVANHÚÐAÐ. EINANGRA SKAL PÍPUR MEÐ
20 mm GLERULLARHÓLKUM (EÐA SAMBÆRILEGU) OG VEFJA SÍÐAN MEÐ PLASTDÚK. PÍPUR
Í VEGGJUM SKULU LIGGJA MINNST 100 mm YFIR GÓLFPLÖTU. ÖLL MÁL Á PÍPUM ERU
GEFIN UPP Í mm OG ERU ÞAÐ INNANMÁL ÞEIRRA.
ALLAR TENGINGAR VIÐ HREINLÆTISTÆKI ERU 15 mm

## 4. HITALAGNIR

HITAKERFI MIÐAST VIÐ EINANGRUN SKV. BYGGINGARREGLUGERÐ OG TVÖFALT GLER Í ÖLLUM GLUGGUM.

Á ALLA OFNA KOMI LOFTSKRÚFA, STILLITÉ OG SJÁLFVIRKUR OFNLOKI 3/8"
Í BAÐ, ÞVOTTAHÚS, BÍLSKÚR OG ANDDYRI KOMI SJÁLFVIRKUR LOKI Á BAKRENNSLI
FJVR. ANNARS TA LOKI Á FRAMRENNSLI.

Samþykkt þann
28 FEB. 2007
Byggingafulltrúinn í Hafnarfirði
F.h. Sigurbjartur Halldórsson

| | |
|---|---|
| Tilvísun: | Heiti teikningar: |

| Br. | Dags.: | Af. | Sam. | Breyting: |
|---|---|---|---|---|
| X | | | | |
| 8 | | | | |
| 7 | | | | |
| 6 | | | | |
| 5 | | | | |
| 4 | | | | |
| 3 | | | | |
| 2 | | | | |
| 1 | | | | |


**Vignir Jónsson Byggingatæknifræðingur**
**Skipasundi 47 104-Reykjavík**
**Sími: 564-0224**
**e-mail:vignir1@solark.is**


HLÍÐARÁS 1,3, OG 5
HAFNAFJÖRÐUR

LAGNIR
SKÝRINGARBLAÐ
HÚS 1, 3, OG 5

| | | | |
|---|---|---|---|
| VERK NR. 004 | KVARÐI | | BL. NR. P1 |
| TEIKN. NR. 0025 | 1.50 | | |
| Teikn. V.J. / Tekn. V.J | Yfirf. V.J. | Undirskrift | |
| Dags. 20.01.2007 | | Samþykkt VIGNIR JÓNSSON | |
| Kt. 020561-4759 | | Breyting | |