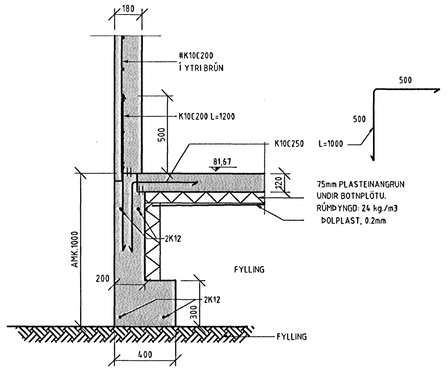

SNIÐ A-A 1:20

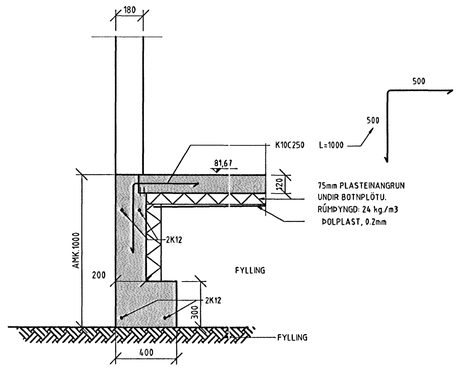

SNIÐ B-B 1:20

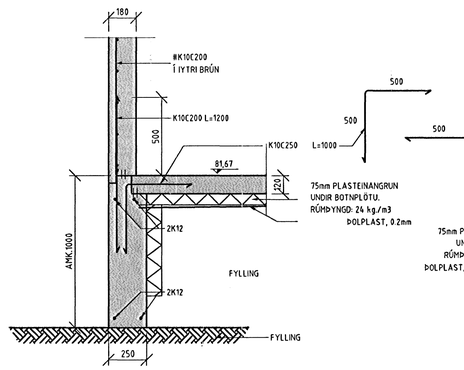

SNIÐ C-C 1:20

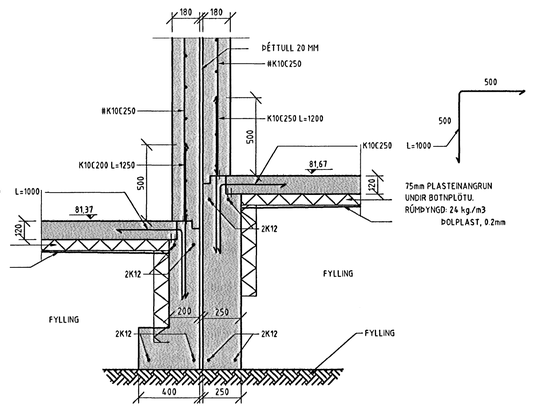

SNIÐ D-D 1:20

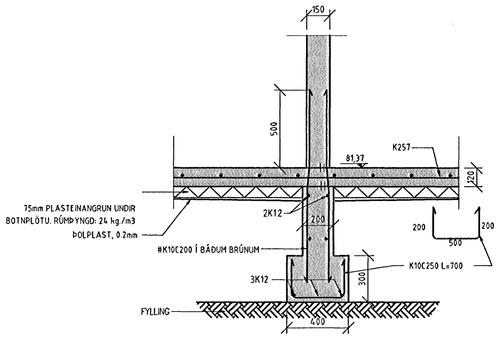

SNIÐ E-E 1:20

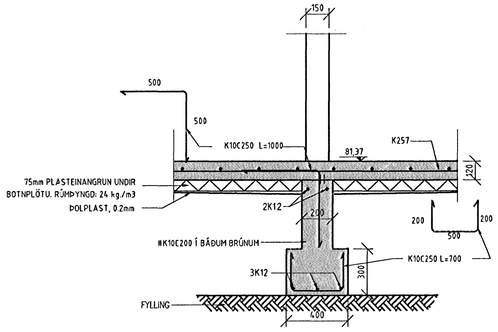

SNIÐ F-F 1:20

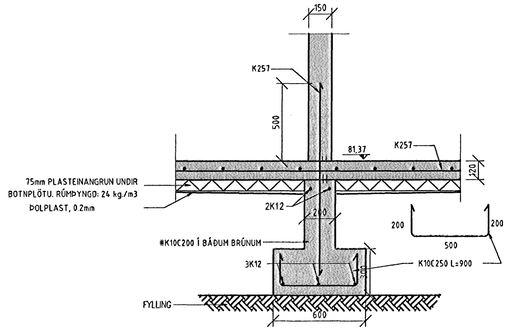

SNIÐ G-G 1:20

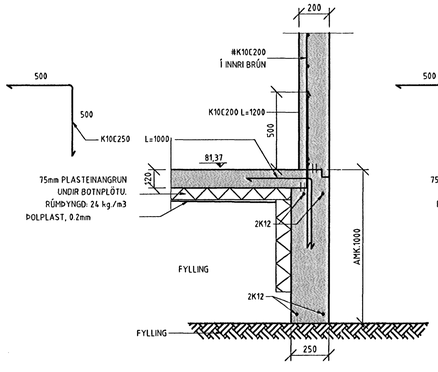

SNIÐ I-I 1:20

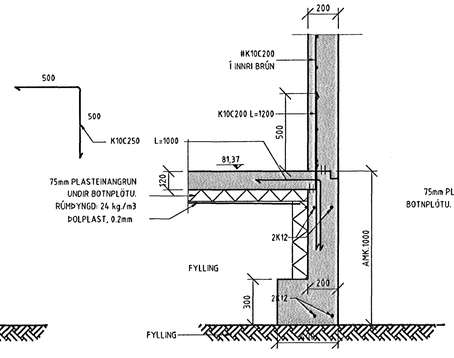

SNIÐ J-J 1:20

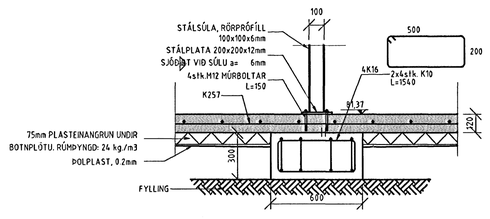

SÚLA S1 1:20

Samþykkt þann
28 FEB. 2007
Byggingafulltrúinn í Hafnarfirði
F.h. Sigurbjartur Halldórsson

Margrét Canado

Tilvísun:	Heiti teikningar:			
X				
8				
7				
6				
5				
4				
3				
2				
1				
Br.	Dags.:	Af.	Sam.	Breyting:

Vignir Jónsson Byggingatæknifræðingur
Skipasundi 47 104-Reykjavík
Sími: 564-0224
e-mail:vignir1@solark.is

HLÍÐARÁS 5
HAFNAFJÖRÐUR

BURÐARVIRKI
SÖKKULSNIÐ A-A TIL G-G, I-I TIL J-J OG SÚLUFUNDAM. S1

VERK NR. 004	KVARÐI 1:20		BL. NR. 7
TEIKN. NR. 0024			
Hannað V.J.	Teikn. V.J	Yfirf. V.J.	Undirskrift
Dags. 20.01.2007			Samþykkt VIGNIR JÓNSSON
Kt. 020561-4759			Breyting