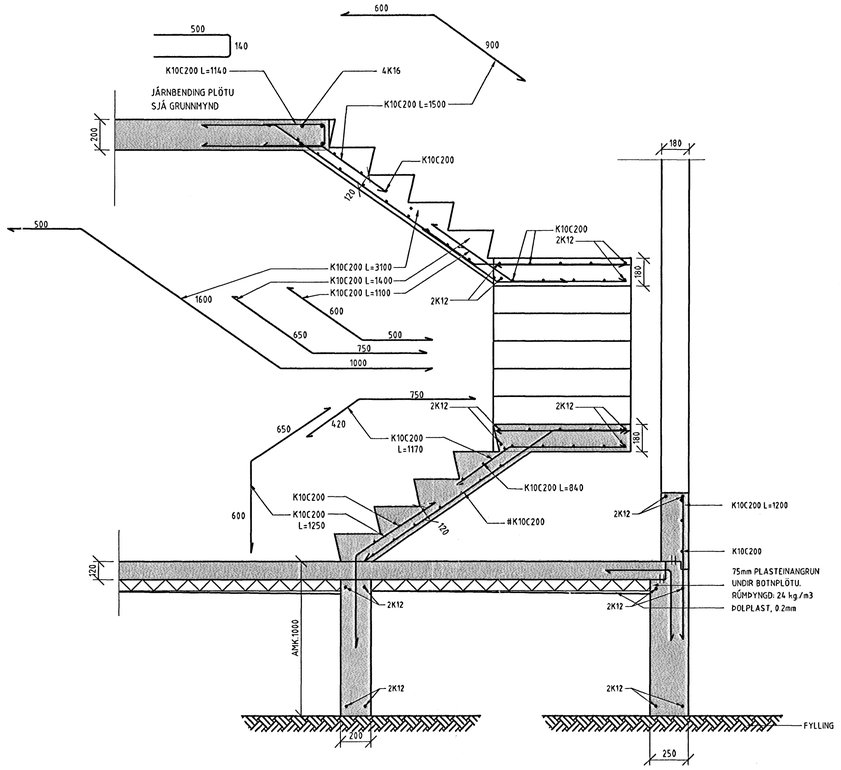

SNIÐ H-H 1:20

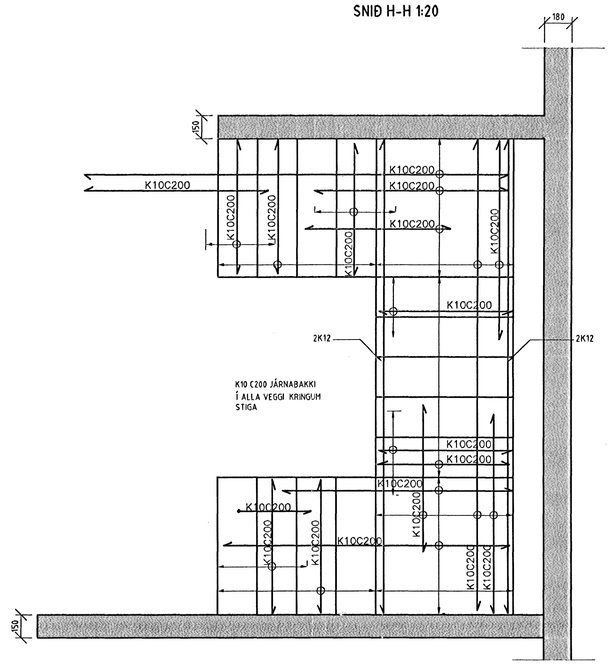

GRUNNMYND STIGA 1:20

Samþykkt þann
28 FEB. 2007
Byggingafulltrúinn í Hafnarfirði
F.h. Sigurbjartur Halldórsson

Margrét Lauga

Tilvísun:	Heiti teikningar:

X				
8				
7				
6				
5				
4				
3				
2				
1				
Br.	Dags.:	Af.	Sam.	Breyting:

Vignir Jónsson Byggingatæknifræðingur
Skipasundi 47 104-Reykjavík
Sími: 564-0224
e-mail:vignir1@solark.is

HLÍÐARÁS 3

HAFNAFJÖRÐUR

BURÐARVIRKI
SÖKKULSNIÐ H-H OG GRUNNMYND STIGA

VERK NR.	004	KVARÐI	1:20	BL. NR.	6
TEIKN. NR.	0024				
Hannað	V.J.	Teikn. V.J	Yfirf. V.J.	Undirskrift	
Dags.	20.01.2007			Samþykkt	VIGNIR JÓNSSON
Kt.	020561-4759			Breytingr	