
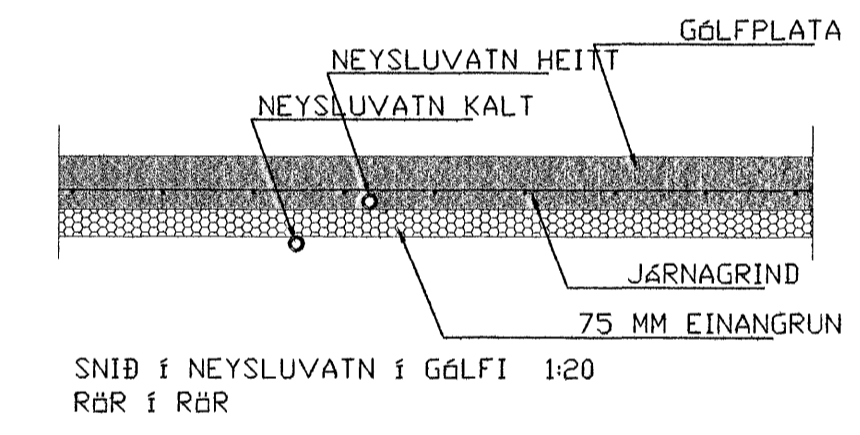


TÆKN FYRIR LAGNIR

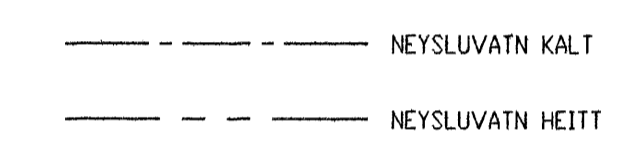

Samþykkt þann
 19 FEB. 2007
 Byggingafulltrúinn í Hafnarfirði
 E. Sigurbjartur Hallgrímsson

Breytingar	

HNOÐRAVELLIR NR.26, HAFNARFIRÐI

HERMANN ISEBARN MTF1
 TEIKNISTOFA SUÐURLANDSBRÁUT 48
 s 5887544 kt 050244-4319 netfang his@isnet.is

Mál	1:50	NEYSLUVATNSLAGNIR
Dags.	Feb. 2007	GRUNNMYND
Blað	4	
YfirFarið	<i>[Signature]</i>	
Hannað	<i>[Signature]</i>	

KALT VATN, HEIMED Ø 32 PEX
 Í 50 MM IDRÁTTARRÖRI