


Grunnlagir 1:50

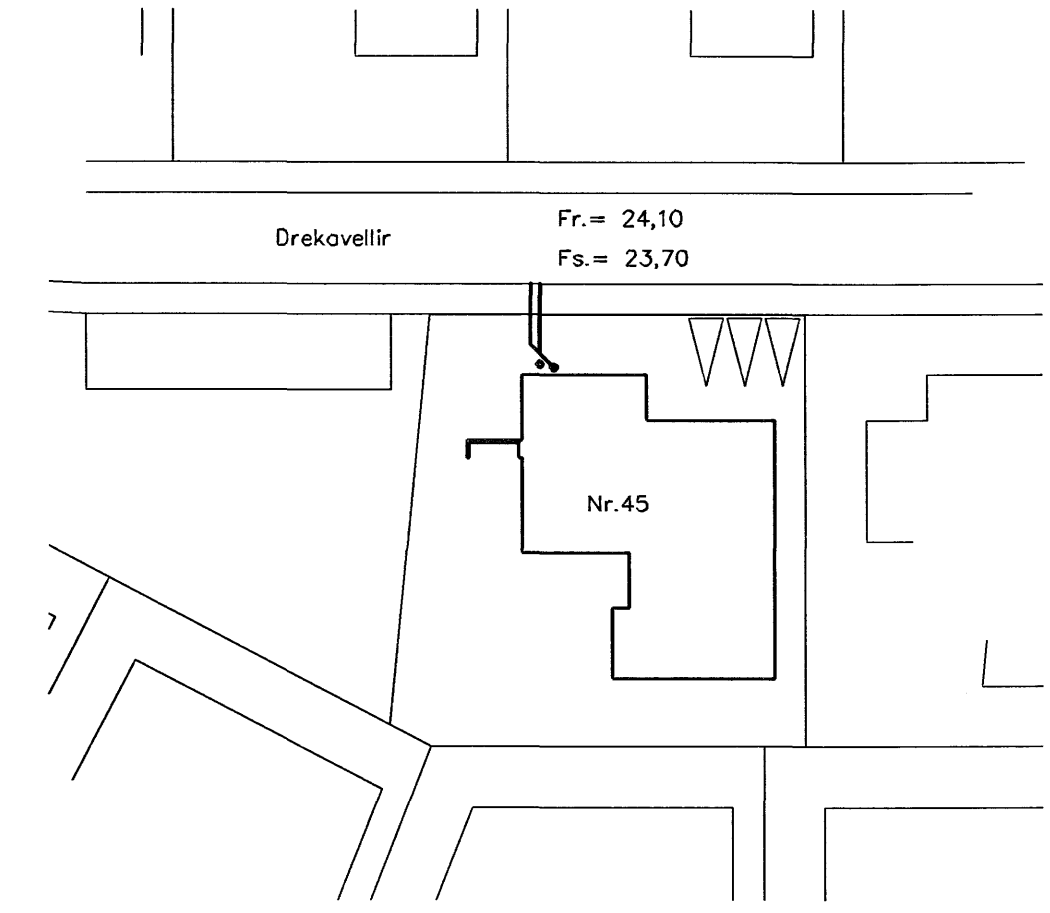

Afstöðmynd 1:500

Tákn fyrir lagnir

Skolplögn	VS	Vatnssalerni
Regnvatnslögn	HL	Handlaug
Jarðvatnslögn	BK	Baðkar
Jarðvatns+Regnvatnslögn	SB	Steypið
Neyslavatn	EV	Eldúsvaskur
Bakrennsli Hitaveitu	bV	Þvottavél
	SV	Skolvascur
	GNF	Gegnumstreymisniðurfall
	NF	Niðurfall
	FP	Fallþrö
	pN	Þakniðurfall

Skýringar

Fráveitilagnir undir botnplötu og utan með húsi skulu vera úr PVC.
 Grafir skal fyrir lögnum í fullþjappað fyllingaeðni.
 Undir og umhverfis rörin skal vera minnst 150 mm sandlag.
 Lagnir skulu liggja á belgnum ekki á múffum.
 Skeyta skal rör með þör til gerðum þéttirringjum.
 Þess skal gætt að rör geti þanist eðlilega.

Sampykkt þann 20 FEB. 2007

Byggingaulltrúinn í Hafnarfirði
 E.h. Sigurbjartur Halldórsson

Útgáfa	Breyting	Dagsetning	Hannað
B1	Legu lagna breytt	15.2.07	S.H.
Sveinbjörn Hinriksson Byggingatæknifræðingur kt. 100851-2529 Brekkugötu 8 Hafnarfirði Sími: 555-4008, 861-8651 Netfang: svrennih@internet.is		Staður: Drekavellir 45 Hafnarfirði Skýring: Grunnlagir	
Hannað / Teknað	Kvarð	Dagsetning	Verkr.
	1:50	19.2.07	46-06
			Teikn.nr. 2-01