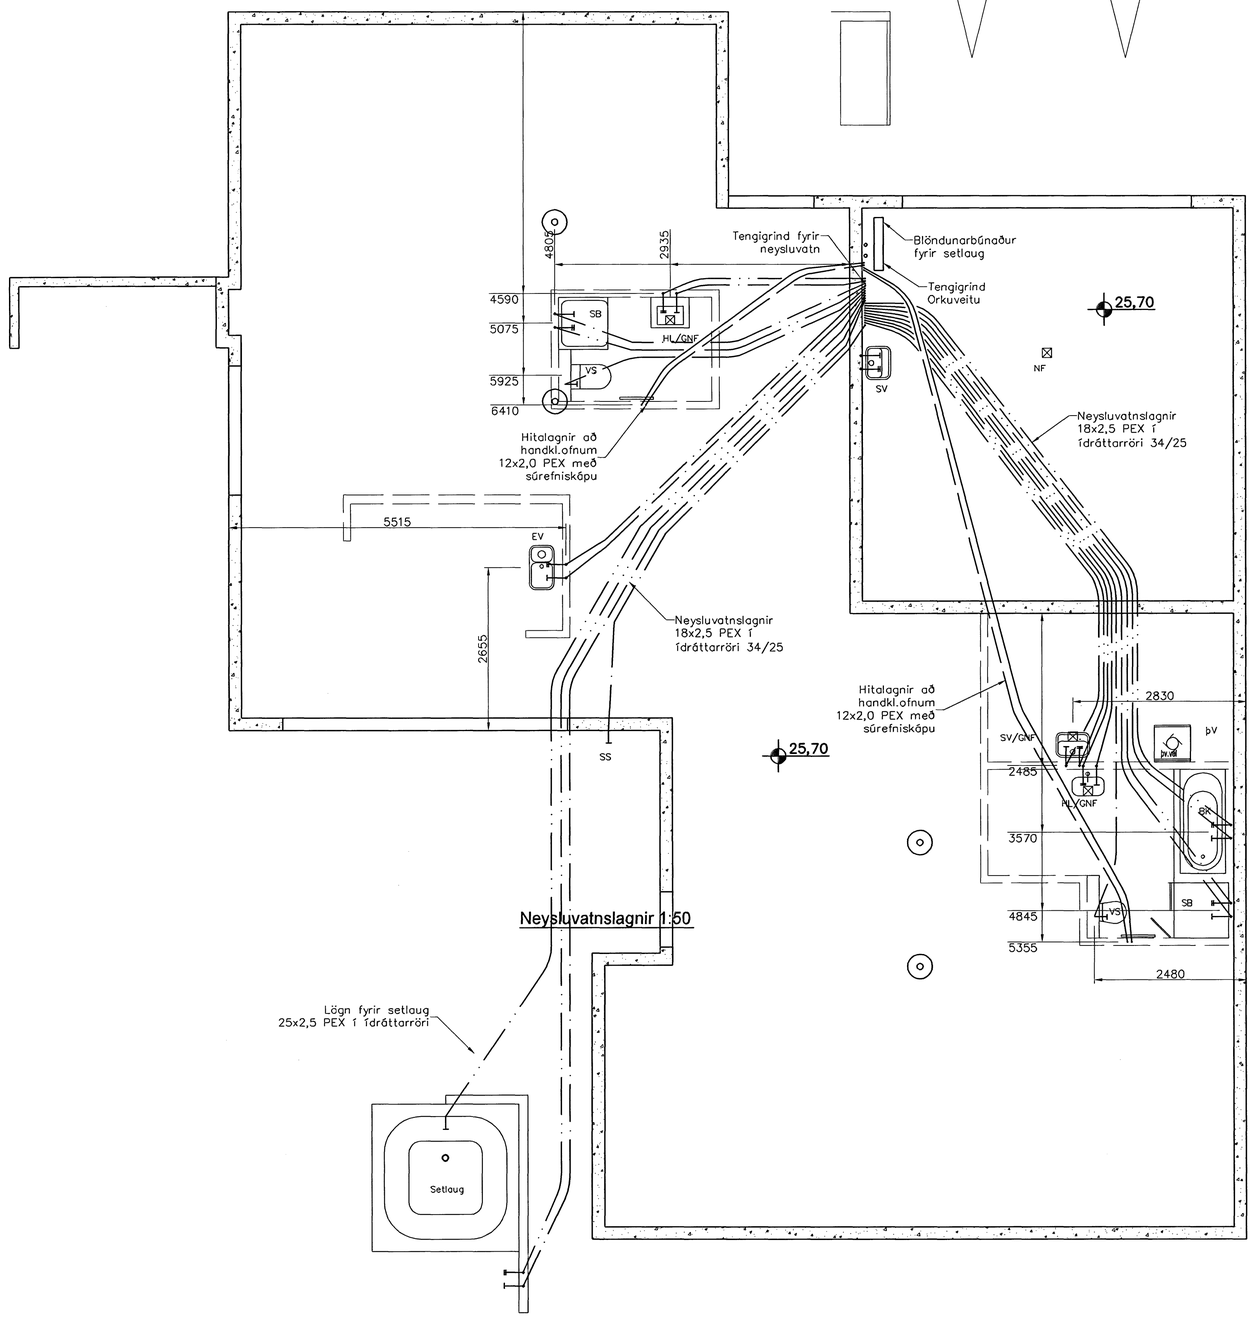

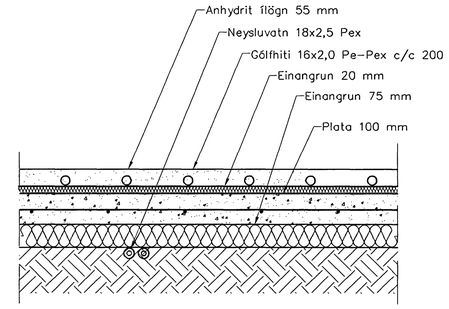

Hita– og vatnslagnir,
Snið í botnplötu, íbúð 1:10

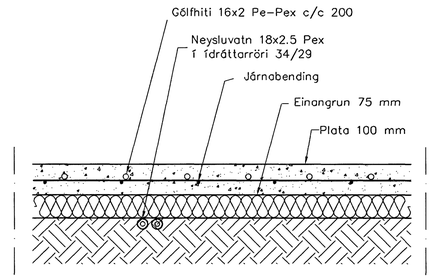

Hita– og vatnslagnir,
Snið í botnplötu, bílgeymslu 1:10

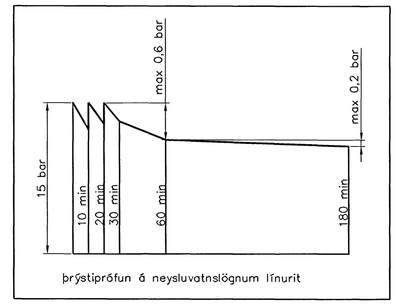

þrýstiprófun á neysluvatnslögnum línurit

Neysluvatnslagnir, Skýringar

Neysluvatnslagnir eru PEX–lagnir 18x2,5 í ídráttarröri 34/29
Eingögngu skal nota viðurkennt efni, og gæta skal þess allir hlutir kerfisins séu frá sama framleiðanda.
Festingar skal setja á lagnir með mest 1–1,5 metra millibili. Setja skal þrjár festingar við beygjur. Beygjuradíus skal ekki vera meiri en 5x þvermál pípu.
Gæta skal þess að óhreinindi komist ekki milli ytrarörs og innrarörs.
þrýstiprófun á lögnum skiptist í tvær lotur
Fyrri lota er framkvæmd í 1 klst. og er þrýstingurinn 15 bör þrýstifall má vera max 0,6 bör á seinni 30 min.
Seinni lota er gerð framhaldi af fyrri lotu og tekur 2 klst.
þrýstifall má vera max 0,2 bör

Samþykkt þann
20 FEB. 2007
Byggingafulltrúinn í Hafnarfirði
F.h. Sigurbjartur Halldórsson

aðalhönnuður: Kári Eiríksson - Arkitekt FAÍ - kt: 070365-4059

Útgáfa	Breyting	Dagsetning	Hannað

Sveinbjörn Hinriksson
Byggingatæknifræðingur
Kt. 160851-2529
Brekkugötu 8 Hafnarfirði
Sími: 555-4008, 861-6851
Netfang: svennih@internet.is

Staður: Drekavellir 45 Hafnarfirði
Skýring: Neysluvatnslagnir

Hannað / Teiknað	Kvarði	Dagsetning	Verknr.	Teiknr.nr.
	1:50 1:10	19.2.07	46-06	2-02