




DEILI 1

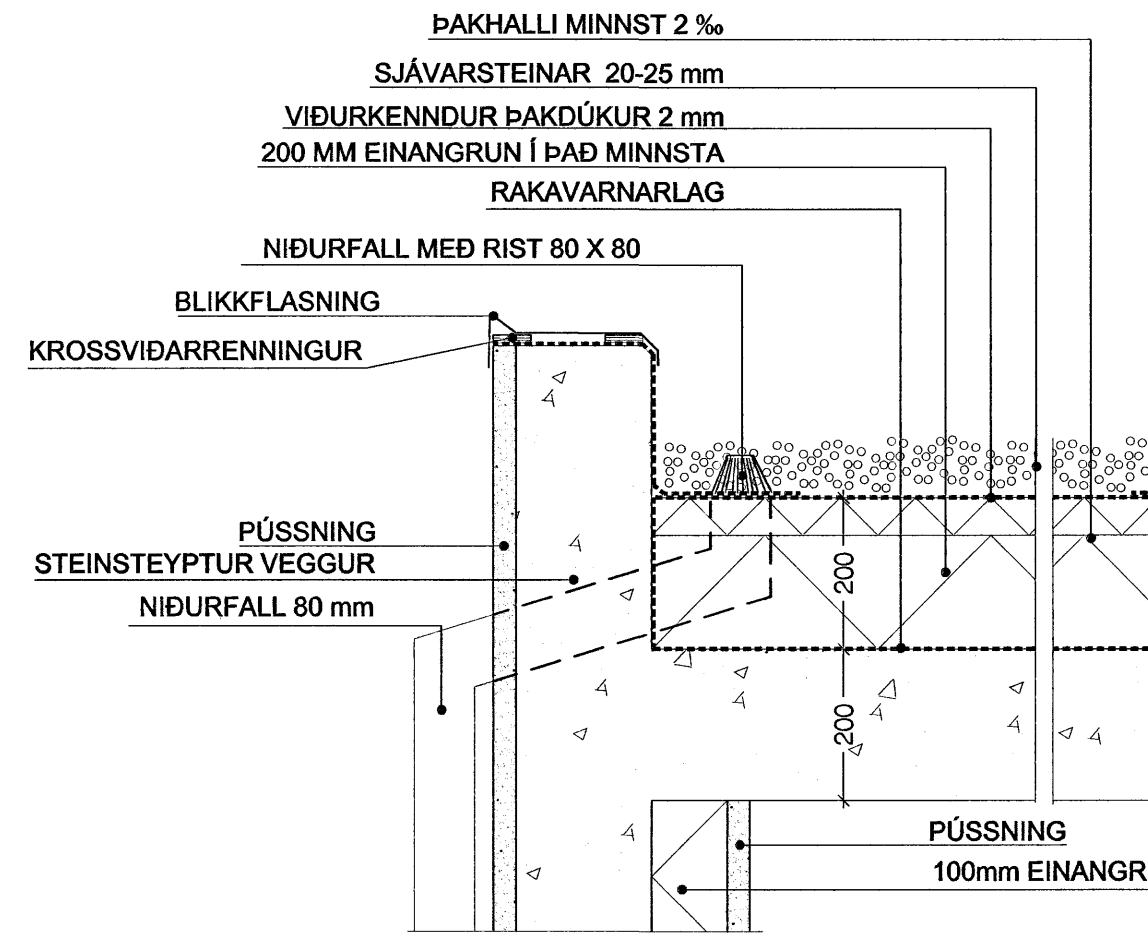


DEILI 2

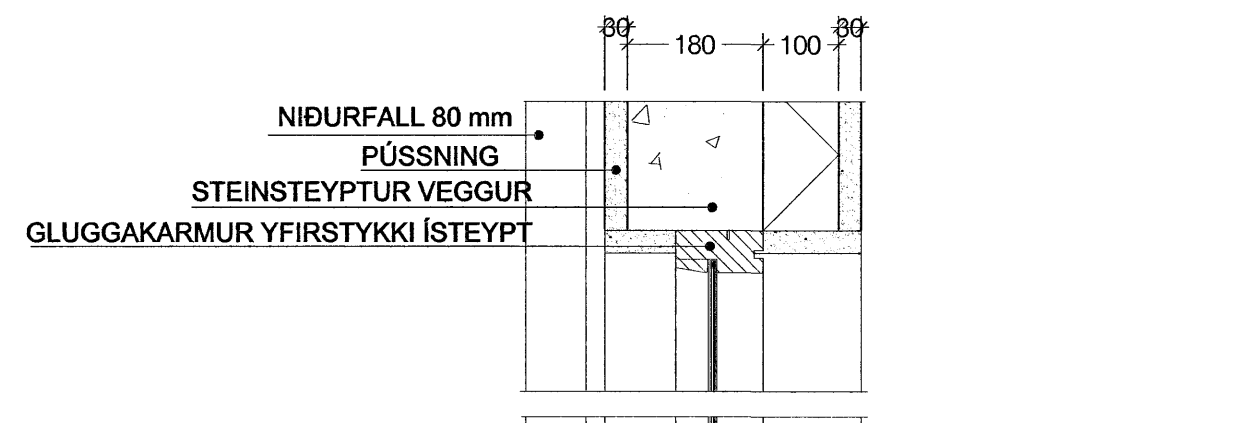


DEILI 3

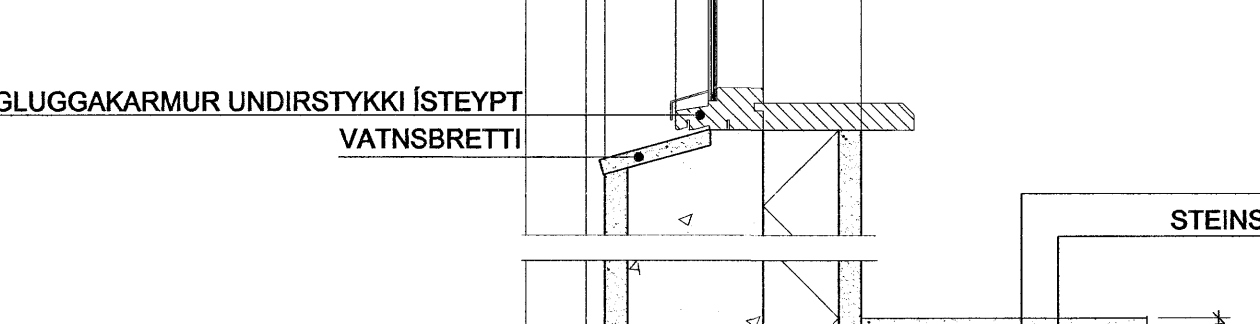


DEILI 4

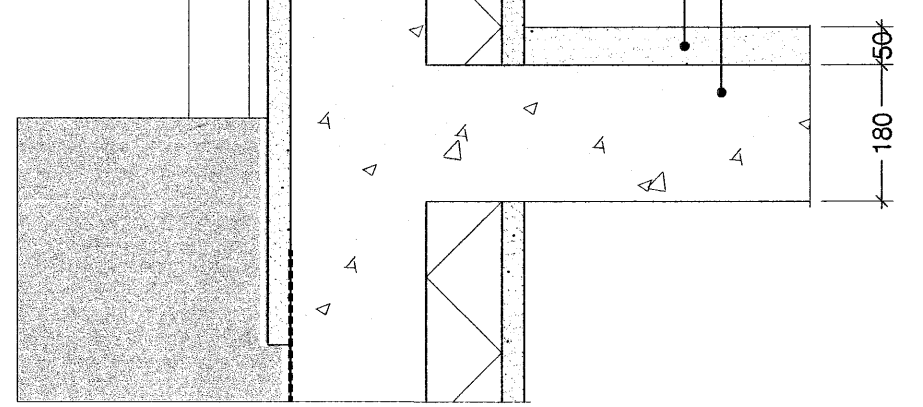


DEILI 5

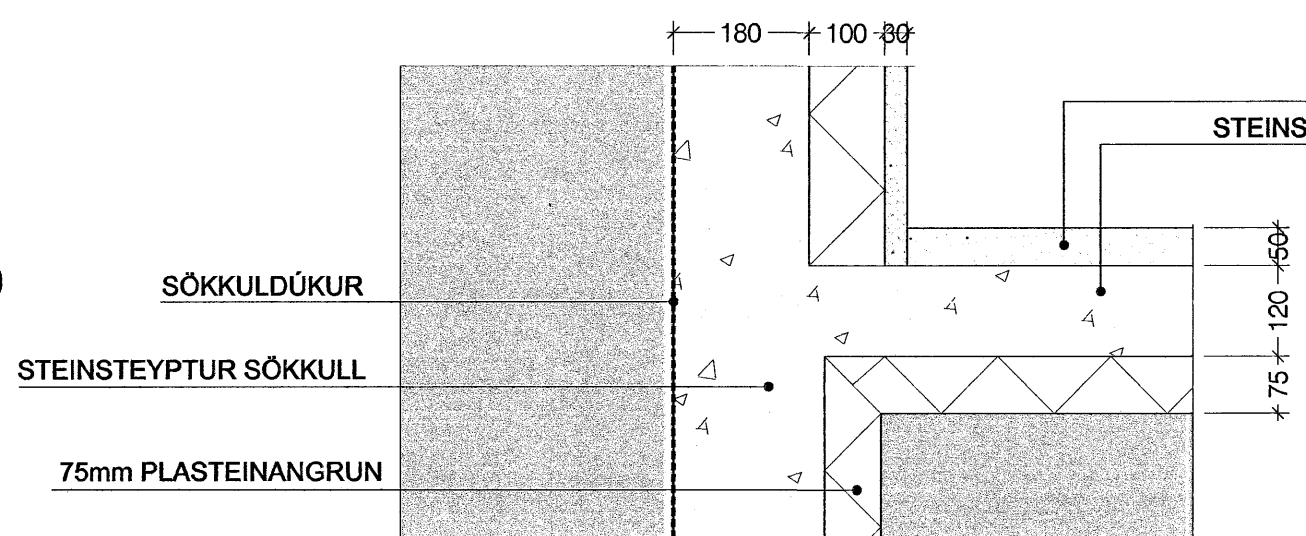

DEILI 6

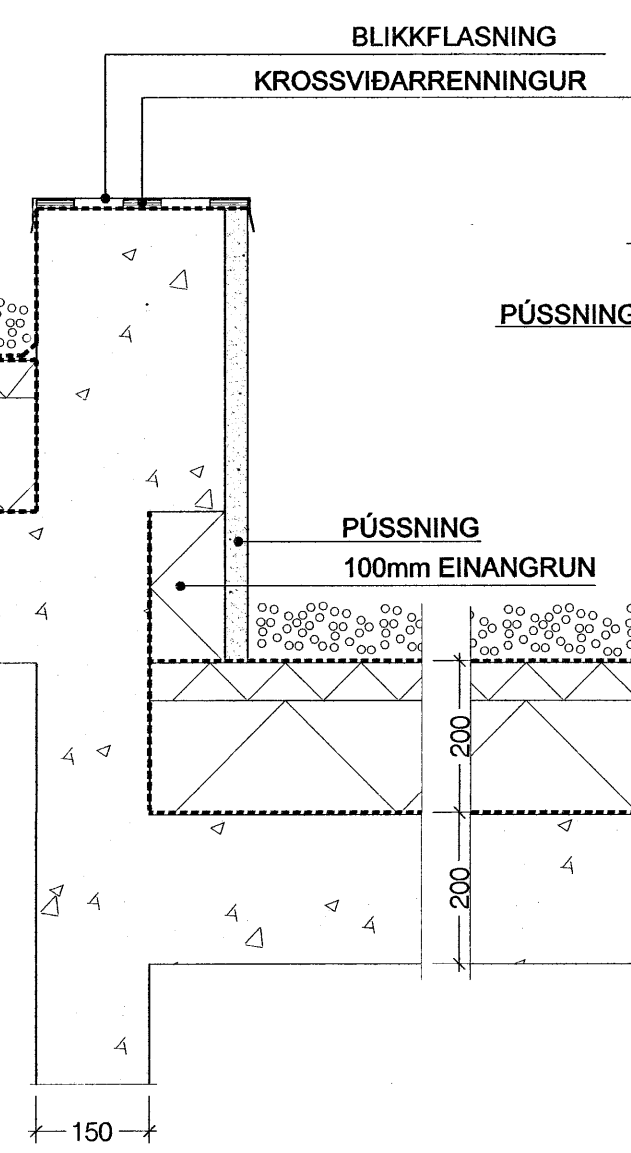

DEILI 7

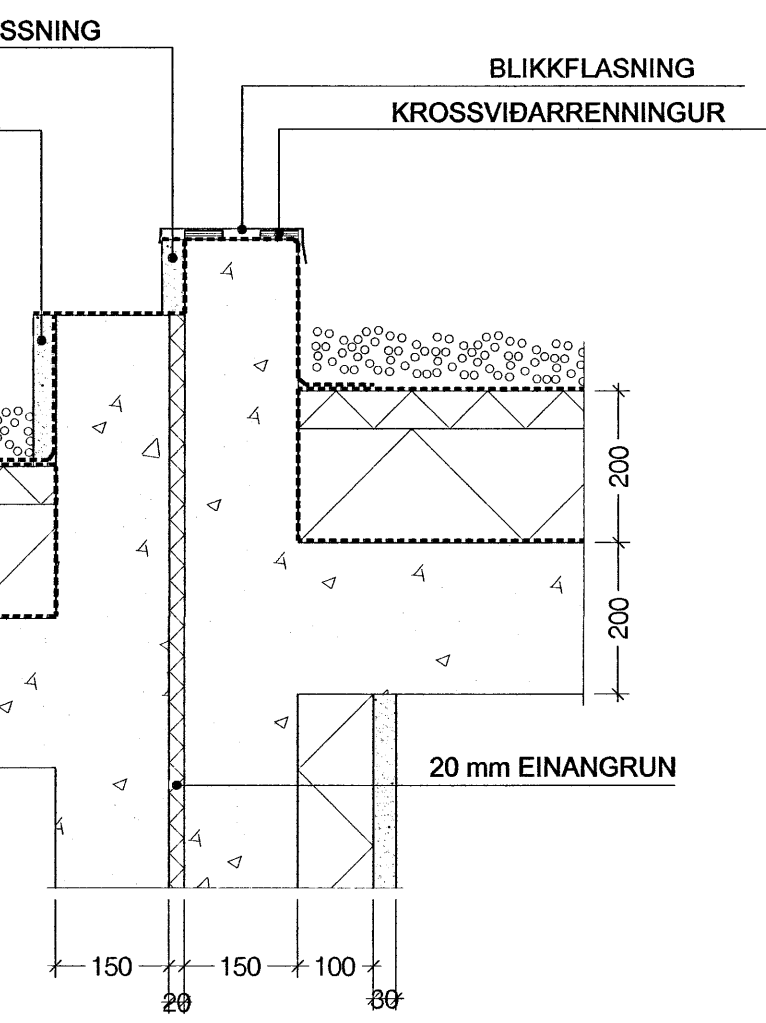


Samþykkt þann
28 FEB. 2007
Byggingafultrúinn í Hafnarfirði
Eh. Sigurbjartur Halldórsson

Góð hönnun er kjarni málsins

Sigrún Óla
SÓLARK-ARKITEKTAR EHF



HLÍÐARÁS 1-5
221 HAFNARFJÖRÐUR
DEILI
KVARÐI 1:10
DAGS. 18.01.07 TEIKN. V 05

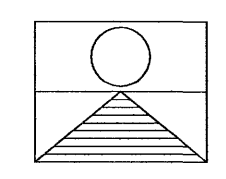

SIGRÚN ÓLADÓTTIR ARKITEKT FAÍ
MARGRÉT CASSARO BYGGINGAFRÆÐINGUR
110753-4119 / 100572-5169
BÆJARHRAUN 2 220 HAFNARFJÖRÐUR
SÍMI: 561 2707 - 861 2707 - 899-2707 FAX: 561-2707
e-mail: arkitektur@solark.is