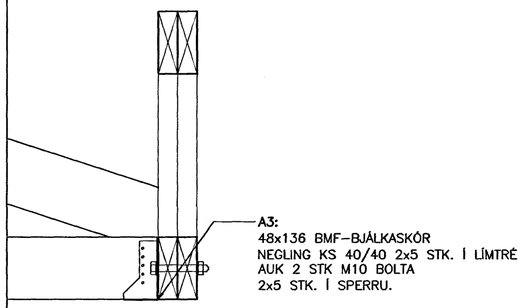

A3
Mkv. 1:10

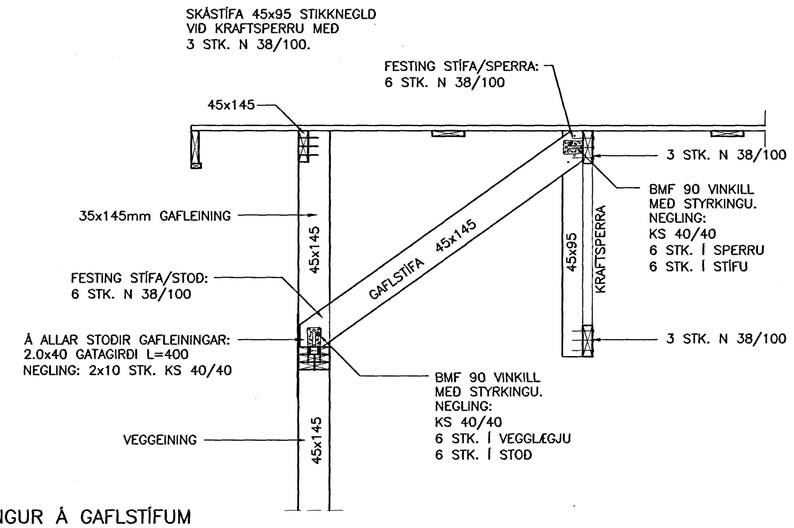

FRÁGANGUR Á GAFLSTÍFUM

Samþykkt þann
21 FEB. 2007
Byggingafulltrúinn í Hafnarfirði
F.h. Sigurbjartur Halldórsson

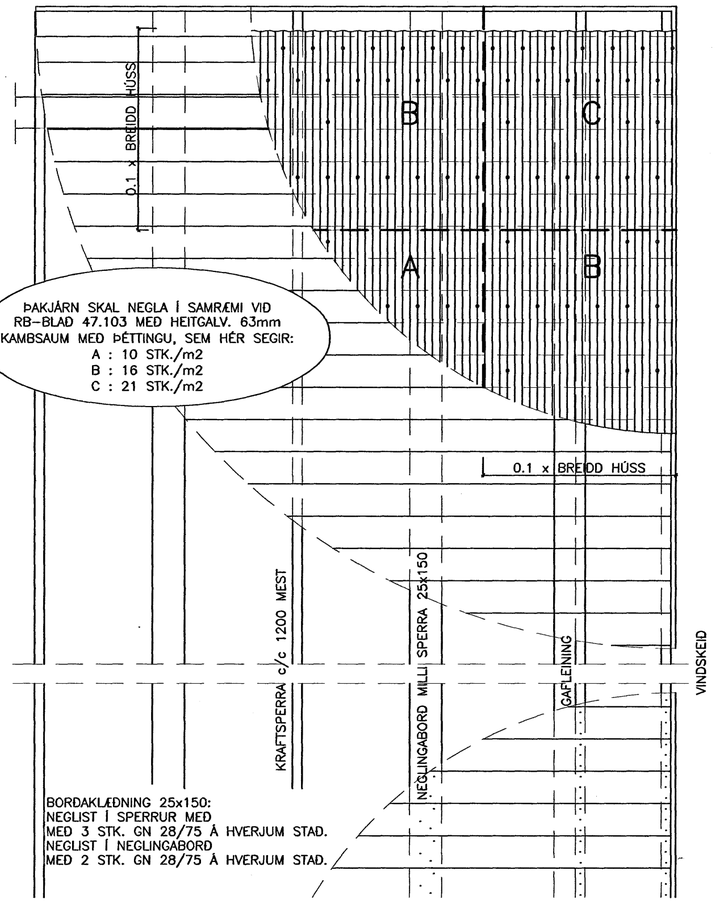

FRÁGANGUR Á BORÐAKLÆÐNINGU OG ÞAKJÁRNI
MKV.1:20

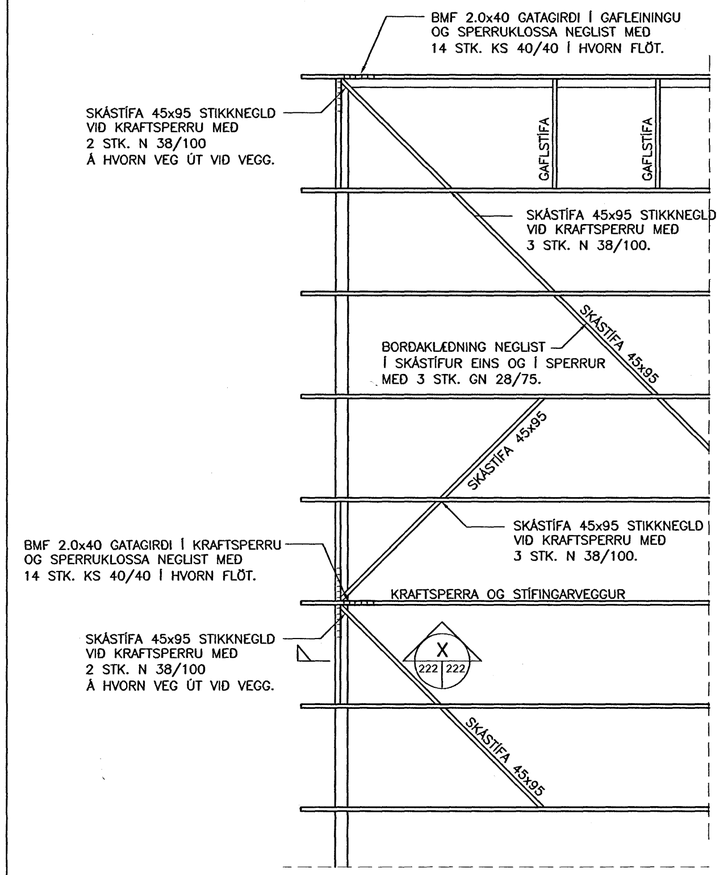

FRÁGANGUR Á SKÁSTÍFUM
MKV.1:20

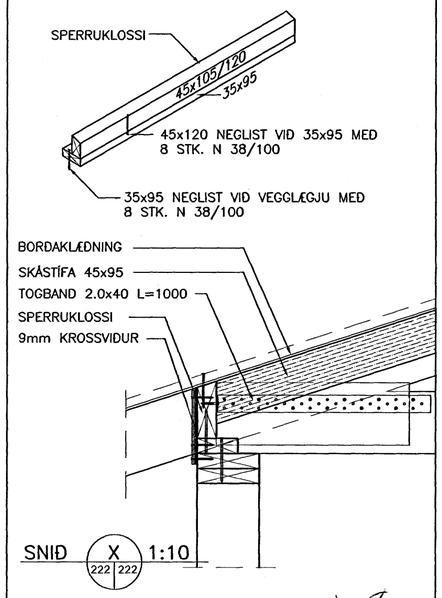

VERKFRÆÐISTOFA ÁRBORGAR ehf
AUSTURVEGI 69 800 SELFOSSI
SÍMI 480 4900 FAX 480 4901
www.verkarborg.is verkarborg@verkarborg.is

AUSTURVEGI 69 800 SELFOSSI
SÍMI 482 3850 FAX 482 3851
NETFANG sghus@sghus.is
VEFFANG www.sghus.is

KVISTAVELLIR 7, HAFNARFIRÐI

BURÐARVIRKI: SKÁSTÍFUR	MKV: 1:50
SNIÐ	MKV: 1:20/1:10
NEGLING BORÐAKL. OG ÞAKJÁRNS	MKV: 1:20
HANNAÐ: T.ELLERT TÓMASSON	TEIKNAÐ: LAURA APARISI
VERKNÚMER: 6074	SKRÁRNAFN: 6074–sp.dwg
DAGSETNING: 19.02.2007	SAMÞYKKT: 201170–3979
	TEIKNING NÚMER: 222