


Grunnlagnir 1:50

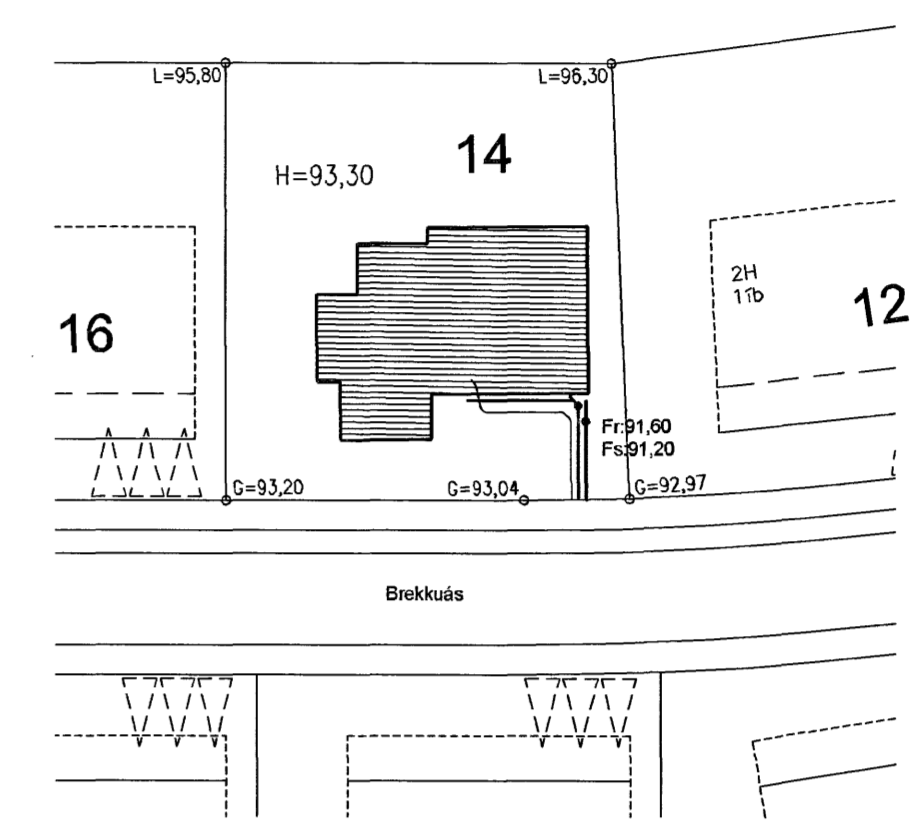

Afstöðumynd 1:500

Tákn fyrir lagdir

Skolplögn	VS	Vatnssalerni
Regnvatnslögn	HL	Handlaug
Jarðvatnslögn	BK	Baðkar
Jarðvatns+Regnvatnslögn	SB	Steypiþað
Neysluvatn	EV	Eldúsvaskur
Bakrennslí Hitaveitu	bV	Þvottavél
	SV	Skolvaskur
	GNF	Gegnumstreymisniðurfall
	NF	Niðurfall
	FP	Fallþröpa
	bN	Þakniðurfall

Sampykkt þann
21 FEB. 2007
Byggingafulltrúinn í Hafnarfirði
F.h. Sigurbjartur Halldórsson

Skýringar

Fráveitlagdir undir botnplötu og utan með húsi skulu vera úr PVC.
Grafa skal fyrir lögnum í fullþjappað fyllingaeðni.
Undir og umhverfis rörin skal vera minnst 150 mm sandlag.
Lagnir skulu liggja á belgnum ekki á múffum.
Skeyta skal rör með bar til gerðum bétthringjum.
Þess skal gætt að rör geti þanist eðlilega.

Staður: Brekkuás 14 Hafnarfirði
Skýring: Grunnlagnir

Útgáfa	Breyting	Dagsetning	Hannað
Sveinbjörn Hinriksson Byggingateknifráeðingur Kl. 180851-2529 Brekkuáttu 8 Hafnarfirði Sími: 555-4008, 861-9851 Netfang: sveinhj@netnet.is		Staður: Brekkuás 14 Hafnarfirði Skýring: Grunnlagnir	
Hannað / Teknað	Kvarði	Dagsetning	Verkr.
	1:50 1:500	13. 2. 07	06-07
			Teikn.nr.
			2-01