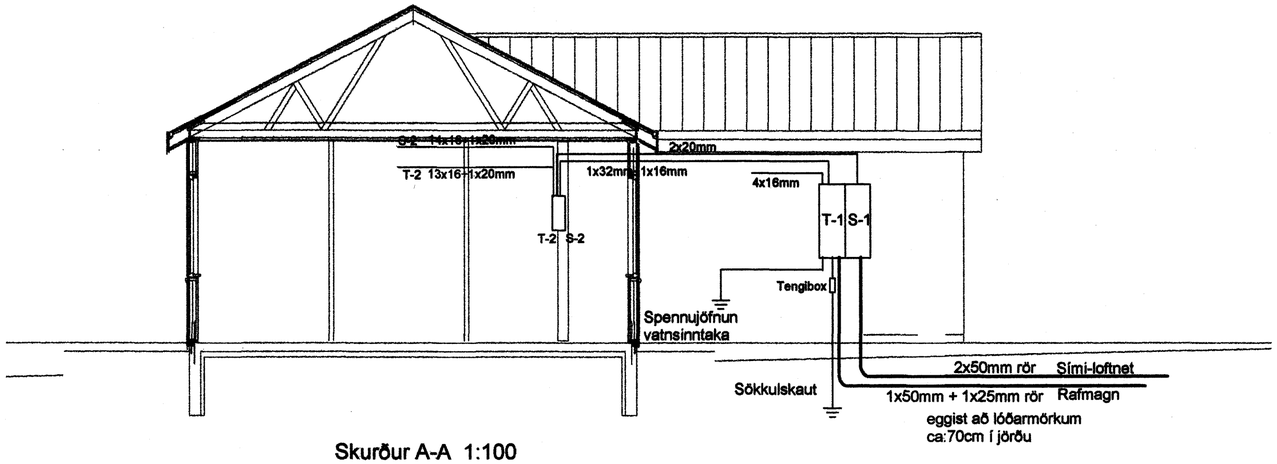

Skurður A-A 1:100

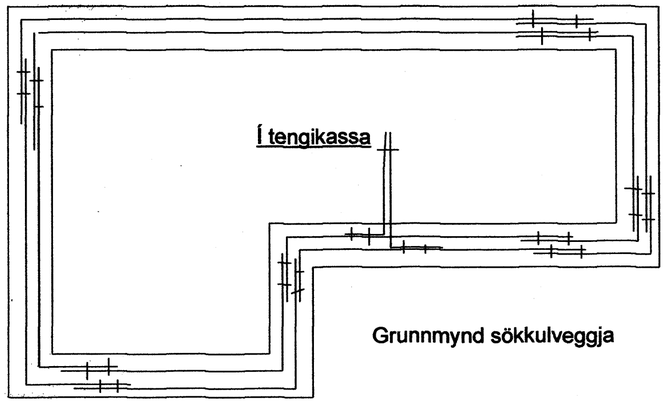

Grunnmynd sökkulveggja

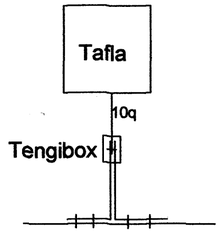

Sökkuljárn

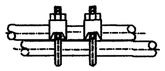

Samteinging
steiputeina

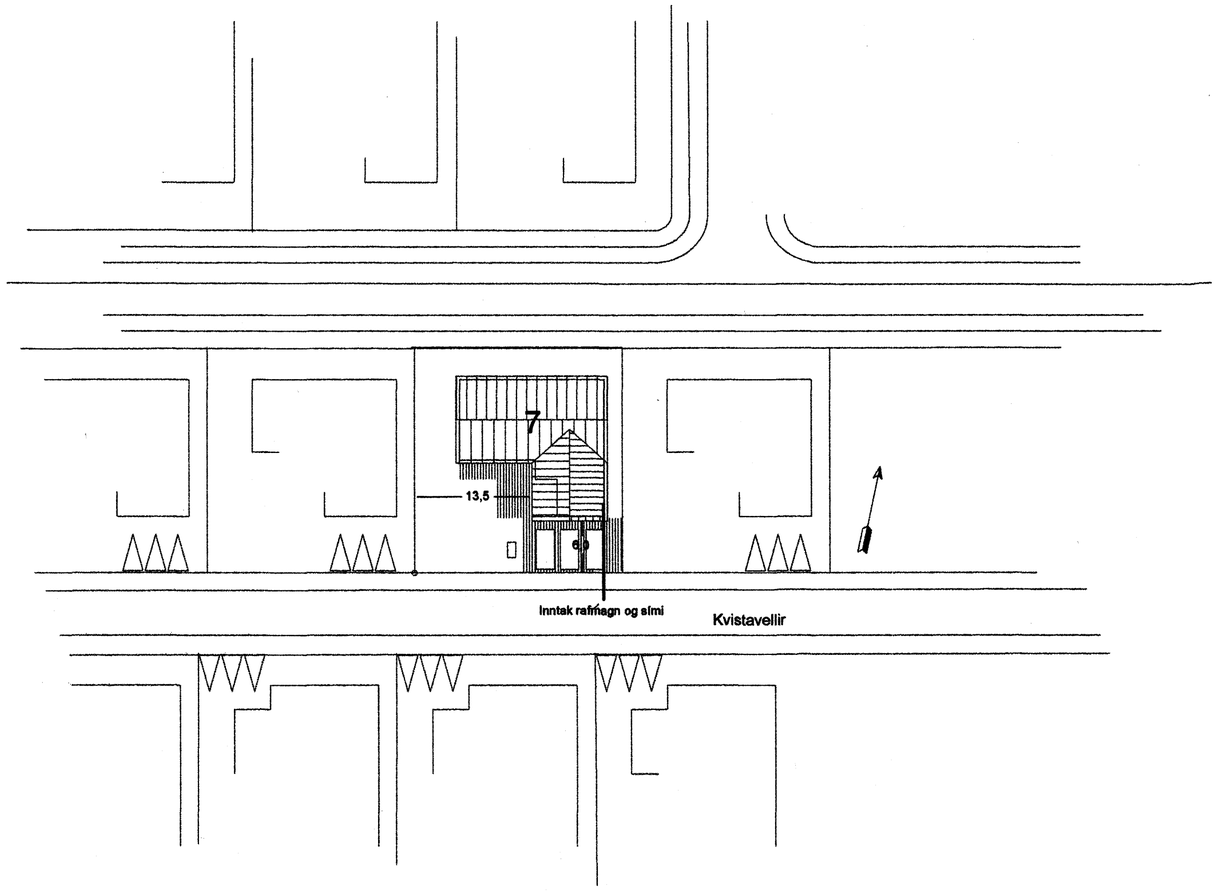

Afstöðumynd 1:500

SKÝRINGAR

Rör skulu vera 16mm og vír 3X1,5q
Málstraumur rofa og tengla sé 10A
Gefin mál eru í cm, frá fullfrág. Gólfi
Hæð rofa sé 110cm hæð tengla sé 20cm
Hæð tengla í eldh,þvottah,geymslu sé 110cm
Hæð rofa og tengla í bílskúr sé 125cm
Hæð veggljósa sé 170cm
Hæð dyrasíma sé 130cm
Hæð símatengla sé 20cm

NEMA ANNARS SÉ GETIÐ

D= dyrasími

L= loftnet

F= sími

Sigurbjartur Halldórsson
löst.m. bygging. fltr

Sturla Snorrason rafvt. Efstahjalla 15 200 Kópav. S:6909060-5643494		Kvistavellir 7 Hafnarfirði
H: St.Sn.	Kt. 270140-4409	
Dags. nóv 2006	stsn@talnet.is	Raflögn
Mál: 1:100 1:500	Fullnaðarteikning	Afstöðumynd Skurður
Blað 1af 2		