



GRUNNMYND 1:50

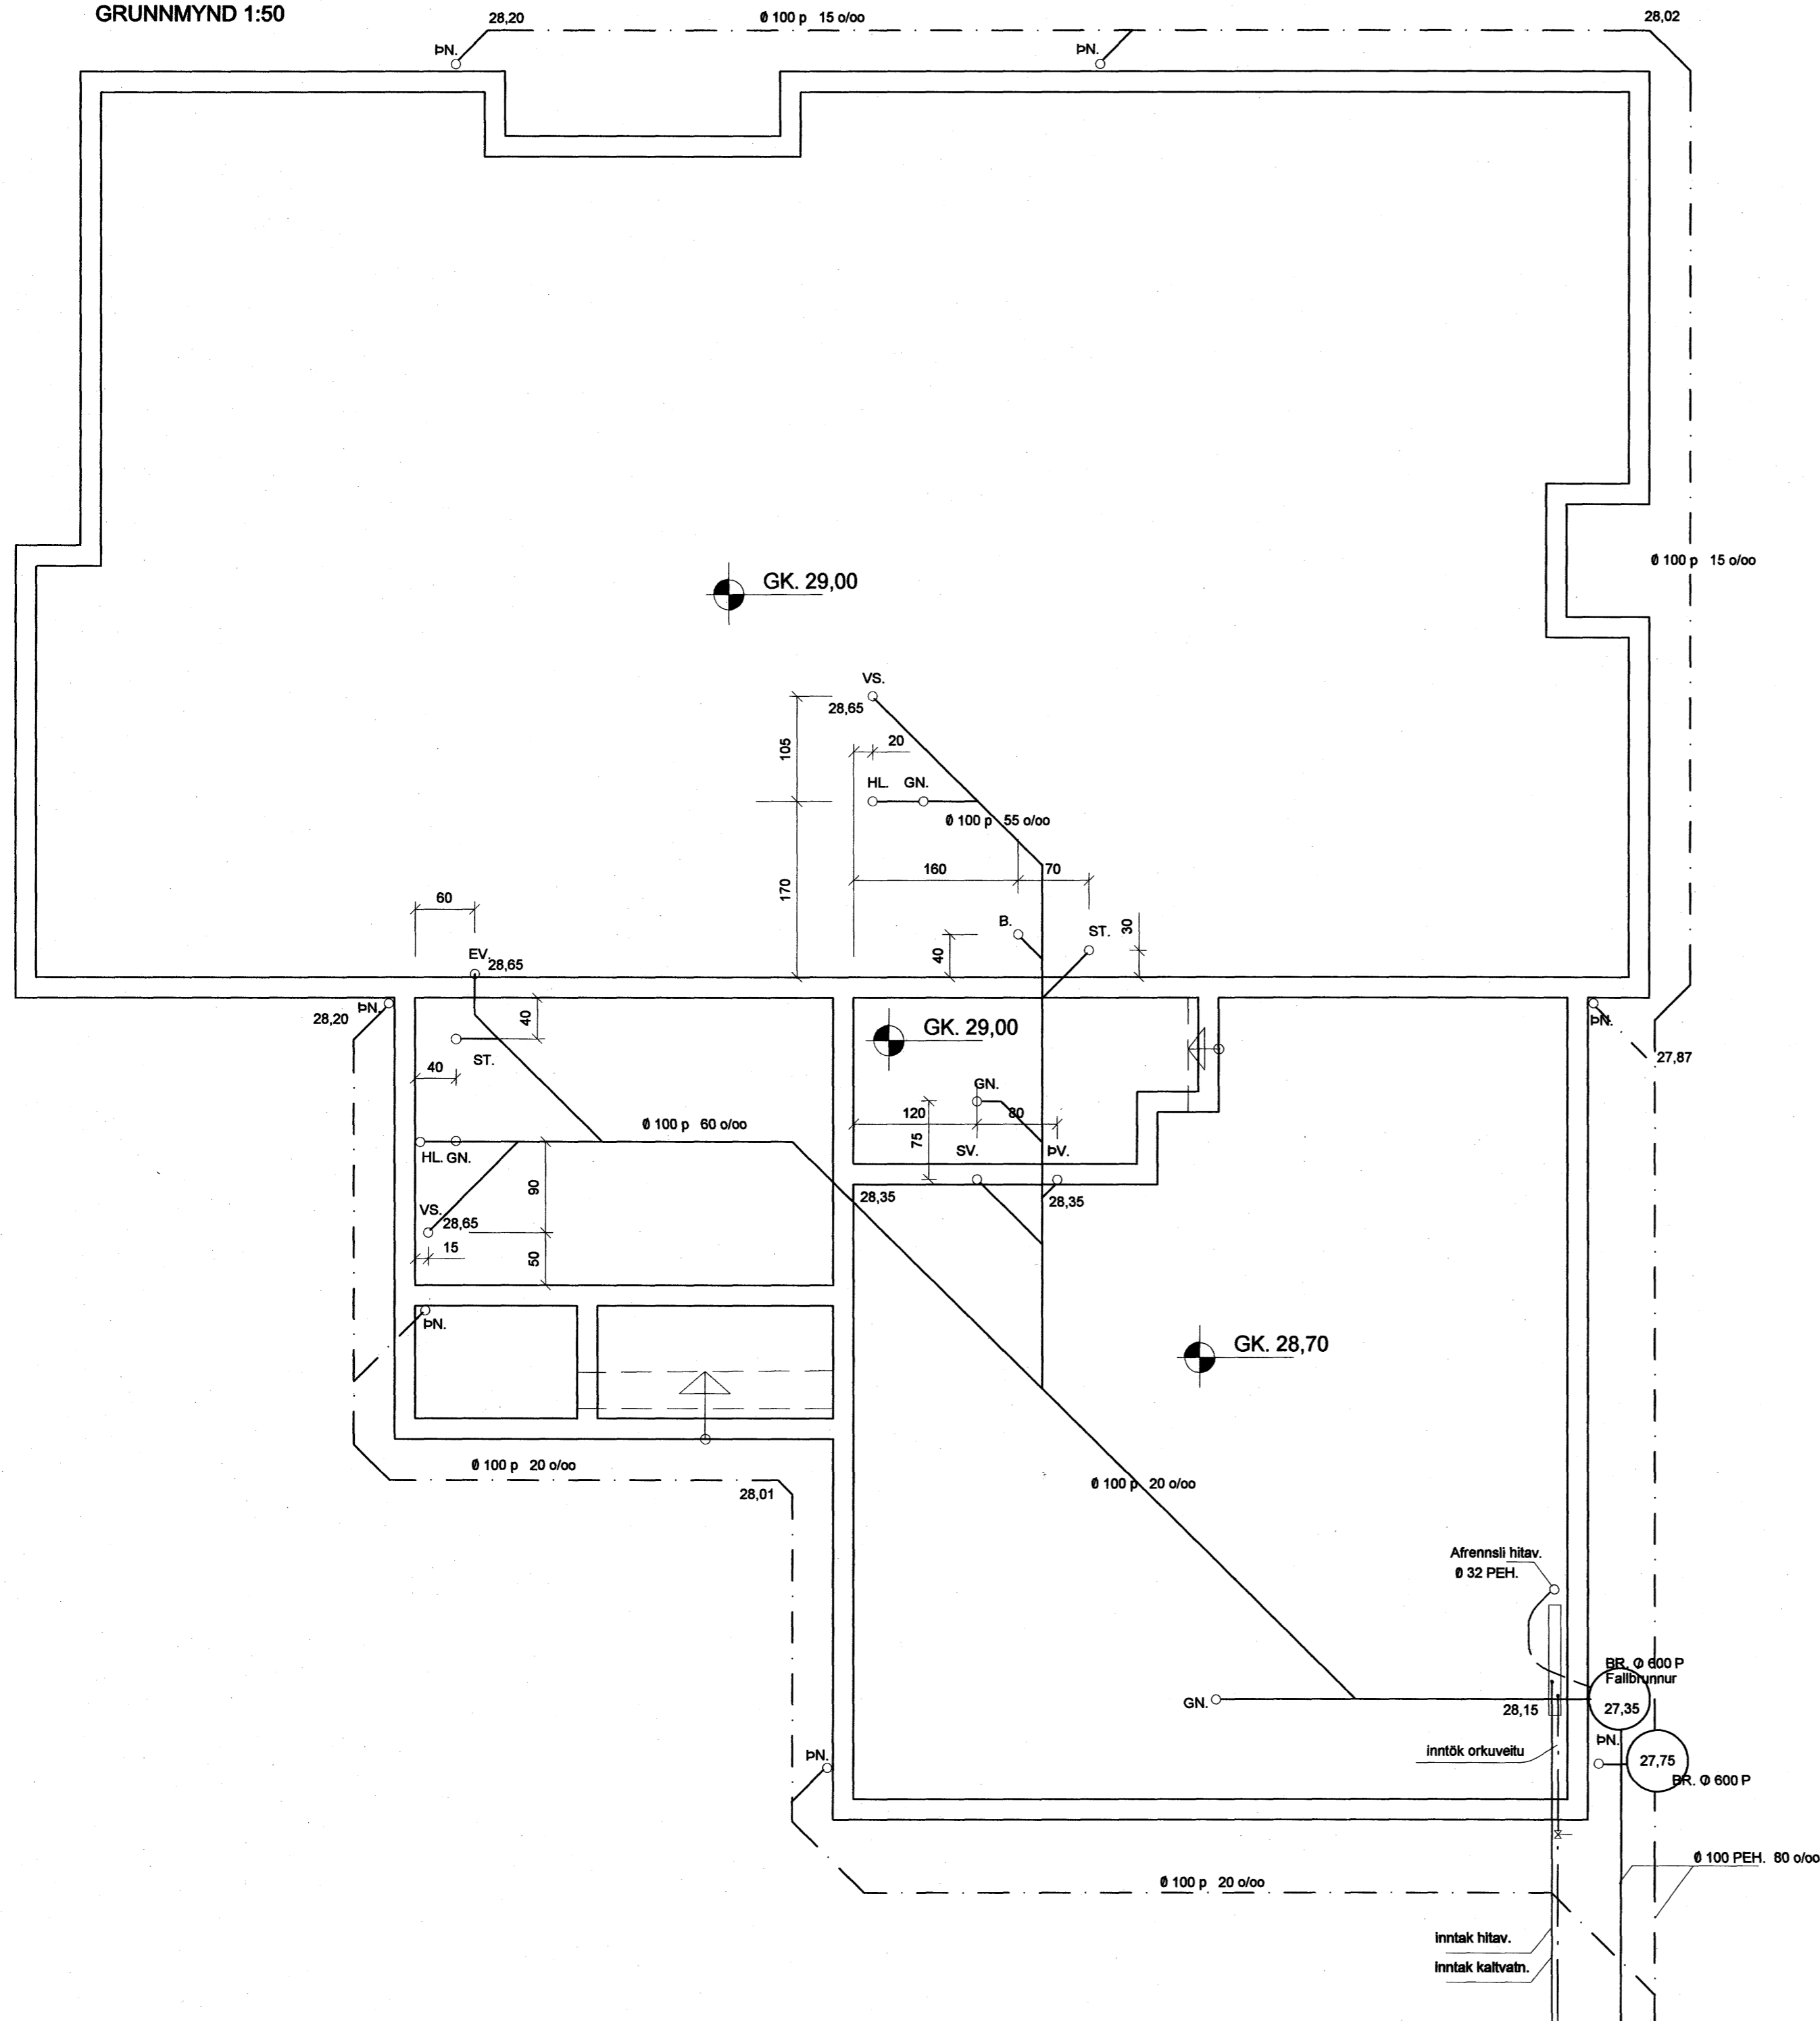

AFSTÖÐUMYND 1:500

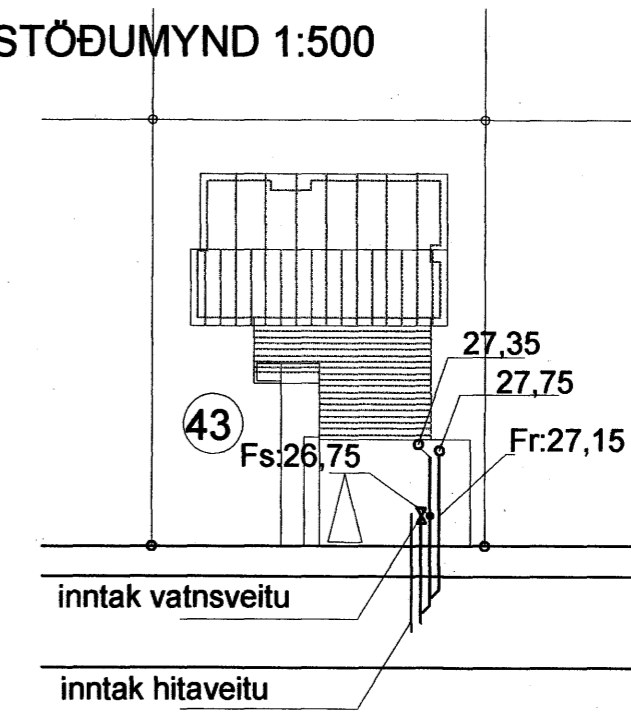


Samþykkt þann

26 FEB. 2007

Byggingafultrúinn í Hafnarfirði
F.h. Sigurbjartur Halldórsson

Skýringar:

Allar lagnir í grunnri eru úr plasti nema annað sé tekið fram á teikningum.
Hæðartölur eru í m. þvermál pípa í mm. Önnur mál í mm.
Allt efni og vinna skal vera samkvæmt gildandi reglugerðum og stöðlum.

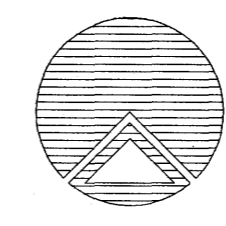

Teiknistofan Röðull

Verkhelt: Kvistavellir 43 Hafnarfirði

Verkhelt: Botnlaginn

Helgi Gunnarsson kt. 050350-4879 h.s. 5544708 gsm 6921020 nmt. 8533489
Jón Rafns Antonsson kt. 240347-2539 h.s. 5670775 gsm. 8928377 nmt. 8528377

Knarrarvogi 4 Reykjavík
S: 5683577 Fax 5683522

Mkv. 1:50	Hannað: hg
Dags: sept. 2006	Teknað: hg
Breytt:	Yfirlitað: hg
Breytt:	Fjöldi blaða 4
Breytt:	Blá-nr.

301

Handwritten signature