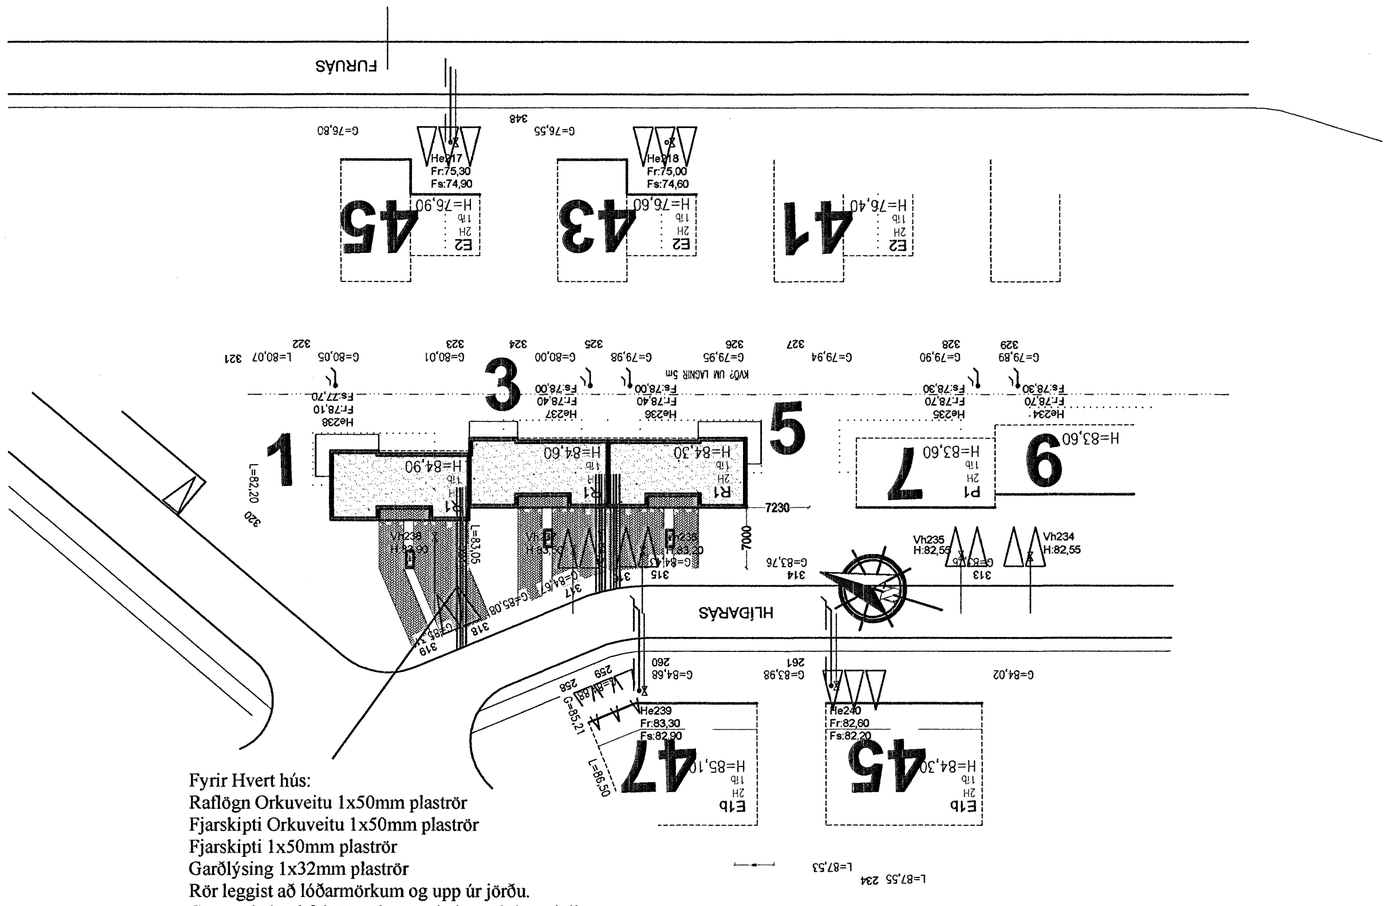

Fyrir Hvert hús:
Raflögn Orkuveitu 1x50mm plaströr
Fjarskipti Orkuveitu 1x50mm plaströr
Fjarskipti 1x50mm plaströr
Garðlýsing 1x32mm plaströr
Rör leggist að lóðarmörkum og upp úr jörðu.
Ganga skal vel frá rörendum og þeir merktir greinilega

Afstöðumynd
1:500

Skýringar fyrir frágang og lagningu heimlagna:

1. ALLUR FRÁGANGUR HEIMLAGNA SKAL VERA SAMKVÆMT FRÁGANGSREGLUM ORKUVEITU REYKJAVÍKUR, SEM GILDA UM EINBÝLIS- OG RAÐHÚS, MINNI FJÖLBÝLISHÚS OG SAMBÆRILEGT HÚSNÆÐI.

2. EINGÖNGU SKAL NOTAST VIÐ ÞARTILGERÐA GÓLF- OG VEGGMÁTA FYRIR LAGNINGU RÖRA Í GEGNUM GÓLF OG SÖKKULVEGGI.

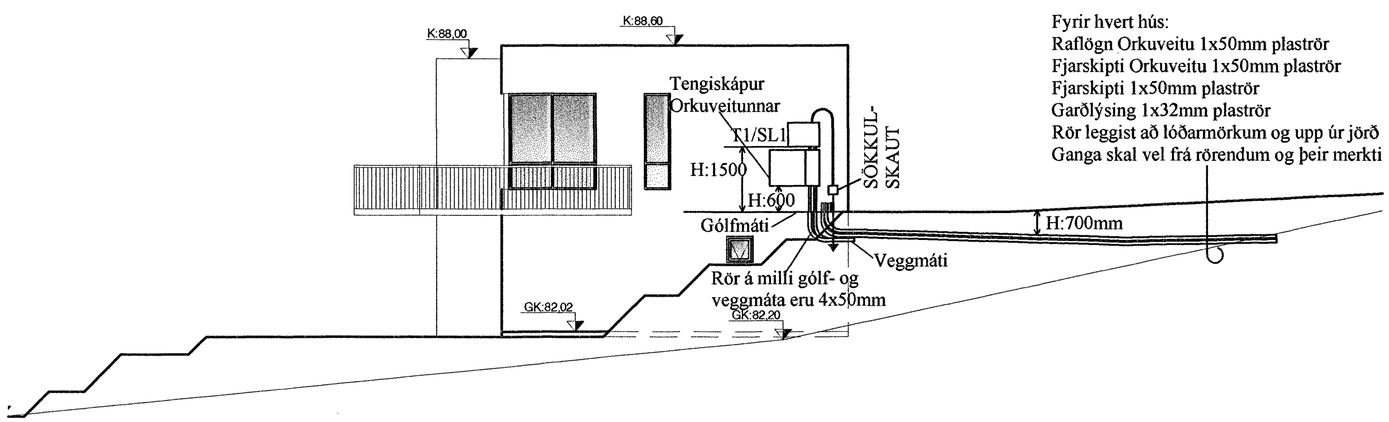

Fyrir hvert hús:
Raflögn Orkuveitu 1x50mm plaströr
Fjarskipti Orkuveitu 1x50mm plaströr
Fjarskipti 1x50mm plaströr
Garðlýsing 1x32mm plaströr
Rör leggist að lóðarmörkum og upp úr jörð
Ganga skal vel frá rörendum og þeir merkti

Sniðmynd
1:100

Sigurbjartur Halldórsson
aðst.m. bygging. fltr
Mitt. 28/2 2007

Rafgæði Súluhöfða 27
270 Mosfellsbær
S:551-1078 GSM:898-1078

Verkheiti **Hlíðarás 1-5**	Mkv. **1:500 - 1:100**
Verkhluti **Afstöðumynd og sniðmynd**	Dags. **31.1.2007**
Hannað **Elvar Trausti Guðmundsson** Teiknað **Ragnar Viktor Karlsson**	Teikning nr. **3 af 16**
Samþykkt **Ragnar Viktor Karlsson** Kennitala **220470-5129**	Undirskrift Ragnar Karlsson
Undirskrift og kennitala aðalhönnuðar	