


GRUNNMYND 5 HÆÐAR 1:50

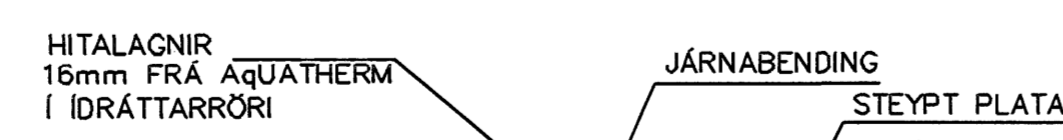

LAGNIR, SNID, 1:20

NEYSLUVATNSLAGNIR
SKÝRINGAR

HITALAGNIR ERU AQUATHERM 16mm Í IDRÁTTARRÖRI
EINGÖNGU SKAL NOTA LAGNAEFNI VIÐURKENNT AF
RANNSÓKNARSTOFNUN BYGGINGARINDAÐARINS.
LAGNIR, TENGIDÓSIR OG DELIGRINDUR SKULU VERA FRÁ
SAMMA FRAMLEIÐANDA OG PASSA SAMAN.
SETJA SKAL FESTINGAR Á LAGNIR c/c 150 cm, VIÐ
BEYGJUR SKAL SETJA 3 FESTINGAR.
BEYGJURRADIUS SKAL ÁVALLT VERA STÆRRI EN 5 * YTRA
ÞVERMÁL PÍPNA.
ÞRÝSTIÞRÓFUN Á PLASTÖGNUM SKIPTIST Í 2 LOTUR FYRRI
LÖTA ER FRAMKVÆMD Í 1 KLUKKUSTUND OG ER ÞRÝSTINGUR
15 BAR FYRIR NEYSLUVATN.
SENNI LOTAN ER GERÐ Í BEINU FRAMHALDI AF FYRRI LOTU
OG SAMI ÞRÝSTINGUR NOTAÐUR SEINNI LÖTA SKAL STANDA Í
2 KLUKKUSTUNDIR.
FYLLA SKAL ÓT PRÓFUNARBLAÐ SEM SÝNIR NIÐURSTÖÐUR
PRÓFUNAR.



LAGNIR, SNID, 1:20

NEYSLUVATNSLAGNIR
SKÝRINGAR

NEYSLUVATNSLAGNIR ERU AQUATHERM 16mm Í IDRÁTTARRÖRI(NEMA ANNAD SÉ SÝNT)
EINGÖNGU SKAL NOTA LAGNAEFNI VIÐURKENNT AF
RANNSÓKNARSTOFNUN BYGGINGARINDAÐARINS.
LAGNIR, TENGIDÓSIR OG DELIGRINDUR SKULU VERA FRÁ
SAMMA FRAMLEIÐANDA OG PASSA SAMAN.
SETJA SKAL FESTINGAR Á LAGNIR c/c 150 cm, VIÐ
BEYGJUR SKAL SETJA 3 FESTINGAR.
BEYGJURRADIUS SKAL ÁVALLT VERA STÆRRI EN 5 * YTRA
ÞVERMÁL PÍPNA.
ÞRÝSTIÞRÓFUN Á PLASTÖGNUM SKIPTIST Í 2 LOTUR FYRRI
LÖTA ER FRAMKVÆMD Í 1 KLUKKUSTUND OG ER ÞRÝSTINGUR
15 BAR FYRIR NEYSLUVATN.
SENNI LOTAN ER GERÐ Í BEINU FRAMHALDI AF FYRRI LOTU
OG SAMI ÞRÝSTINGUR NOTAÐUR SEINNI LÖTA SKAL STANDA Í
2 KLUKKUSTUNDIR.
FYLLA SKAL ÓT PRÓFUNARBLAÐ SEM SÝNIR NIÐURSTÖÐUR
PRÓFUNAR.

Samþykkt þann
02 FEB. 2007
Byggingafulltrúinn í Hafnarfirði
F.h. Sigurbjartur Halldórsson

Dags.	Eðli breytinga	Sign
NORÐURBAKKI 13 HAFNARFIRÐI		
IDRÁTTARÖR FYRIR VATNSLAGNIR 5 HÆÐAR		
MKV. 1:50 1:20		
DAGS. DES. 2006		
VERK NR. 2601		
TEIKN. NR. 2-13		
HANNAD	SIG. ÞORLEIFSS. KT. 241148-3009	
TEIKNAD	G.H.	
TEKNIÞJÓNUSTA		
SIGURDAR ÞORLEIFSSONAR ehf STRANDGÖTU 11 220 HAFNARFIRÐI SÍM 555-4255 FAX 565-2875 E-mail taekni@tjonususta@islandia.is kt: 440693-2539		