



GRUNNMYND 4 HÆÐAR 1:50

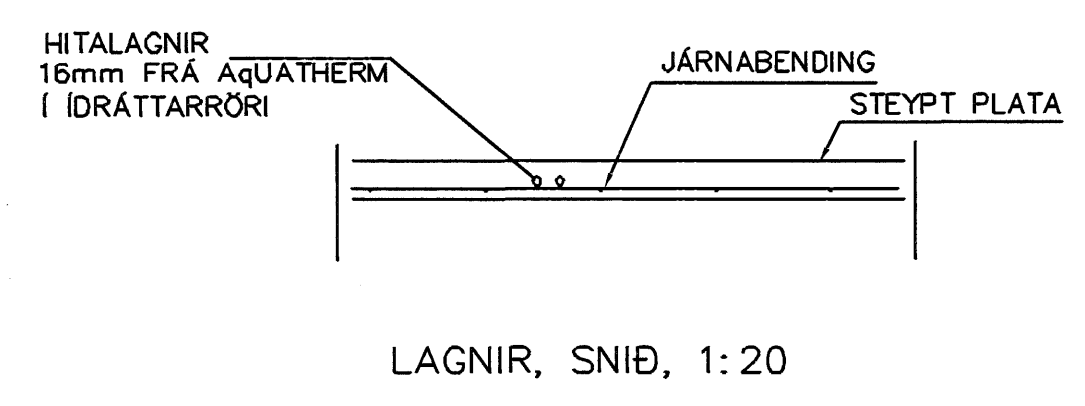

**NEYSLUVARNSLAGNIR
SKÝRINGAR**

HITALAGNIR ERU AQUATHERM 16mm Í IDRÁTTARRÓRI
EINGÖNGU SKAL NOTA LAGNAEFNI VÞURKENNT AF
RANNSÓKNARSTOFNUN BYGGINGARINADARINS.
LAGNIR, TENGIDÓSIR OG DEILGRINDUR SKULU VERA FRÁ
SAMMA FRAMLEIÐANDA OG PASSA SAMAN.
SETJA SKAL FESTINGAR Á LAGNIR c/c 150 cm, VÍÐ
BEYJUR SKAL SETJA 3 FESTINGAR.
BEYJURRADIUS SKAL ÁVALLT VERA STÆRRI EN 5 * YTRA
ÞVERMÁL PÍPNA.
ÞRÝSTIÞRÖFUN Á PLASTLÖGNUM SKIPTIST Í 2 LOTUR FYRRI
LÖTA ER FRAMKVÆMD Í 1 KLUKKUSTUND OG ER ÞRÝSTINGUR
15 BÄR FYRIR NEYSLUVATN.
SEINNI LÖTAN ER GERÐ Í BEINU FRAMHALDI AF FYRRI LÖTU
OG SAMI ÞRÝSTINGUR NOTABUR SEINNI LÖTA SKAL STANDA Í
2 KLUKKUSTUNDUR.
FYLLA SKAL ÚT ÞRÖFUNARBLAÐ SEM SÝNIR NIÐURSTÖÐUR
ÞRÖFUNAR.

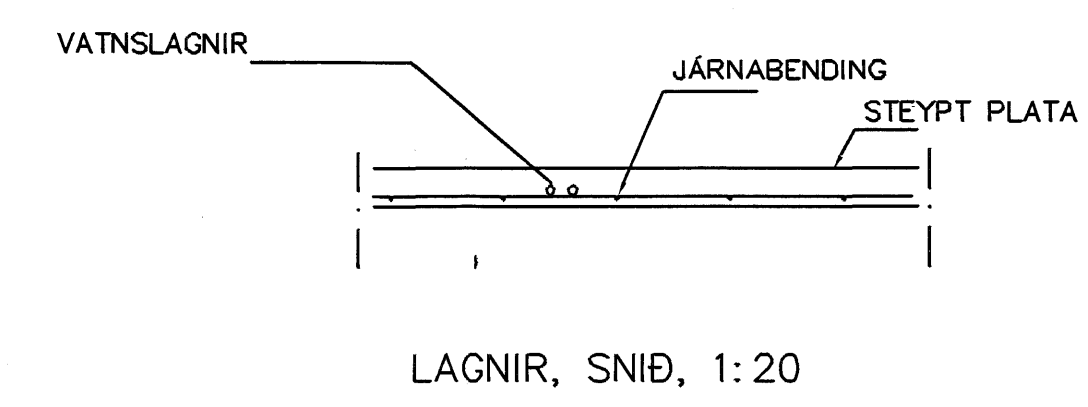

LAGNIR, SNIÐ, 1:20

**NEYSLUVARNSLAGNIR
SKÝRINGAR**

NEYSLUVATNSLAGNIR ERU AQUATHERM 16mm Í IDRÁTTARRÓRI (NEMA ANNAD SE SÝNT)
EINGÖNGU SKAL NOTA LAGNAEFNI VÞURKENNT AF
RANNSÓKNARSTOFNUN BYGGINGARINADARINS.
LAGNIR, TENGIDÓSIR OG DEILGRINDUR SKULU VERA FRÁ
SAMMA FRAMLEIÐANDA OG PASSA SAMAN.
SETJA SKAL FESTINGAR Á LAGNIR c/c 150 cm, VÍÐ
BEYJUR SKAL SETJA 3 FESTINGAR.
BEYJURRADIUS SKAL ÁVALLT VERA STÆRRI EN 5 * YTRA
ÞVERMÁL PÍPNA.
ÞRÝSTIÞRÖFUN Á PLASTLÖGNUM SKIPTIST Í 2 LOTUR FYRRI
LÖTA ER FRAMKVÆMD Í 1 KLUKKUSTUND OG ER ÞRÝSTINGUR
15 BÄR FYRIR NEYSLUVATN.
SEINNI LÖTAN ER GERÐ Í BEINU FRAMHALDI AF FYRRI LÖTU
OG SAMI ÞRÝSTINGUR NOTABUR SEINNI LÖTA SKAL STANDA Í
2 KLUKKUSTUNDUR.
FYLLA SKAL ÚT ÞRÖFUNARBLAÐ SEM SÝNIR NIÐURSTÖÐUR
ÞRÖFUNAR.

Samþykkt þann
02 FEB. 2007
Dýggjafulltrúinn í Hafnarfirði
Fh. Sigurbjartur Halldórsson

Dags.	Eðli breytinga	Sign.
<p>NORÐURBAKKI 13 HAFNARFIRÐI</p> <p>IDRÁTTARÖR FYRIR VATNSLAGNIR 4 HÆÐAR</p>		
MKV.	1:50 1:20	
DAGS.	DES. 2006	
VERK NR.	2601	
TEIKN. NR.	2-12	
HANNAD	SIG. ÞORLEIFSS. KT. 241148-3009	
TEIKNAD	G.H.	
YFIRFARID		
TEKNIÞJÓNUSTA	SIGURDAR ÞORLEIFSSONAR ehf. STRANDGÖTU 11, 220 HAFNARFIRÐI SÍMI 655-4255 FAX 655-2875 E-mail teknithjonusta@standia.is KT: 440693-2539	