



GRUNNMYND 3 HÆÐAR 1:50

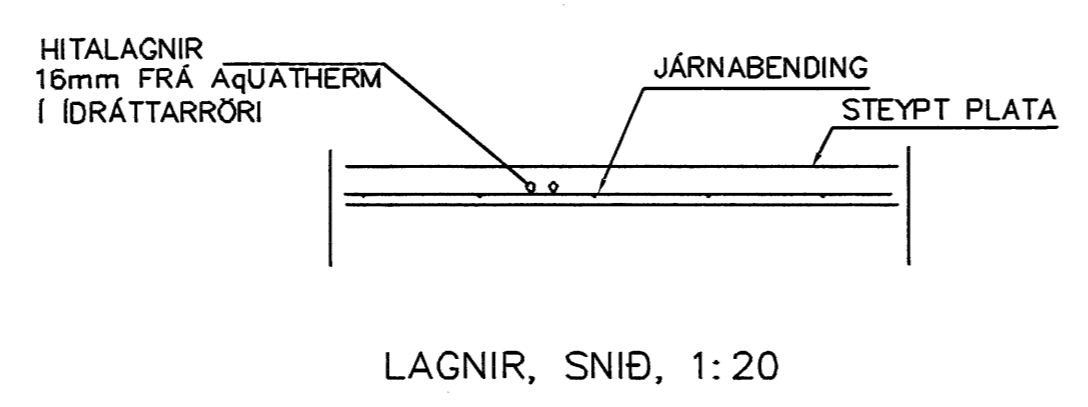

LAGNIR, SNID, 1:20

NEYSLUVARNSLAGNIR SKÝRINGAR

HITALAGNIR ERU AquATHERM 16mm Í DRÁTTARRÖRI EINGÖNGU SKAL NOTA LAGNAEINI VIÐURKENNT AF RANNSÓKNARSTOFNUN BYGGINGARINNABARINS. LAGNIR, TENGIDÓSIR OG DEILIGRINDUR SKULU VERA FRÁ SAMMÁ FRAMLEIÐANDA OG PASSA SAMAN. SETJA SKAL FESTINGAR Á LAGNIR c/c 150 cm, VIÐ BEYGJUR SKAL SETJA 3 FESTINGAR. BEYGJURRADIUS SKAL ÁVALLT VERA STÆRRI EN 5 * YTRA ÞVERMÁL PIPNA. ÞRÝSTIPRÓFUN Á PLASTLÖGNUM SKIPTIST Í 2 LOTUR FYRRI LÖTA ER FRAMKVÆMD Í 1 KLUKKUSTUND OG ER ÞRÝSTINGUR 15 BAR FYRRI NEYSLUVAÐN. SENNI LOTAN ER GERÐ Í BEINU FRAMHALDI AF FYRRI LOTU OG SAMI ÞRÝSTINGUR NOTABUR SENNI LÖTA SKAL STANDA Í 2 KLUKKUSTUNDIR. FYLLA SKAL ÚT PRÓFUNARBLAÐ SEM SÝNIR NIÐURSTÖÐUR PRÓFUNAR.

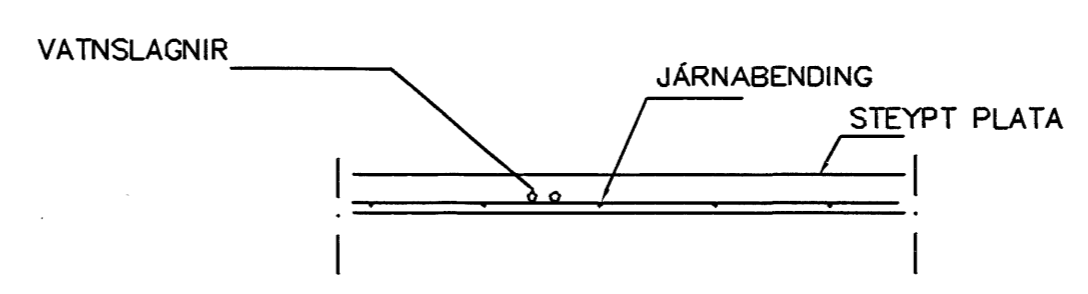

LAGNIR, SNID, 1:20

NEYSLUVARNSLAGNIR SKÝRINGAR

NEYSLUVATNSLAGNIR ERU AquATHERM 16mm Í DRÁTTARRÖRI(NEMA ANNAD SÉ SÝNT) EINGÖNGU SKAL NOTA LAGNAEINI VIÐURKENNT AF RANNSÓKNARSTOFNUN BYGGINGARINNABARINS. LAGNIR, TENGIDÓSIR OG DEILIGRINDUR SKULU VERA FRÁ SAMMÁ FRAMLEIÐANDA OG PASSA SAMAN. SETJA SKAL FESTINGAR Á LAGNIR c/c 150 cm, VIÐ BEYGJUR SKAL SETJA 3 FESTINGAR. BEYGJURRADIUS SKAL ÁVALLT VERA STÆRRI EN 5 * YTRA ÞVERMÁL PIPNA. ÞRÝSTIPRÓFUN Á PLASTLÖGNUM SKIPTIST Í 2 LOTUR FYRRI LÖTA ER FRAMKVÆMD Í 1 KLUKKUSTUND OG ER ÞRÝSTINGUR 15 BAR FYRRI NEYSLUVAÐN. SENNI LOTAN ER GERÐ Í BEINU FRAMHALDI AF FYRRI LOTU OG SAMI ÞRÝSTINGUR NOTABUR SENNI LÖTA SKAL STANDA Í 2 KLUKKUSTUNDIR. FYLLA SKAL ÚT PRÓFUNARBLAÐ SEM SÝNIR NIÐURSTÖÐUR PRÓFUNAR.

Samþykkt þann
02 FEB. 2007
Byggingufulltrúinn í Hafnarfirði
Fh. Sigurbjartur Halldórsson

Dags.	Eðli breytinga	Sign.
NORÐURBAKKI 13 HAFNARFIRÐI		
IDRÁTTARÖR FYRIR VATNSLAGNIR 3 HÆÐAR		
MKV.	1:50 1:20	
DAGS.	DES. 2006	
VERK NR.	2601	
TEIKN. NR.	2-11	
HANNAD	SIG. ÞORLEIFSS. KT. 241148-3009	
TEIKNAD	G.H.	
FIRFARID		
TEKNIÞJÓNUSTA SIGURDAR ÞORLEIFSSONAR ehf STRANDGÖTU 11 220 HAFNARFIRÐI Sími 555-4255 FAX 565-2875 E-mail tækni@hjonusta@slandia.is kt: 410693-2539		