

SLAUFA NR. 9
LENGD: 67 m
c/c 200 mm

SLAUFA NR. 8
LENGD: 83 m
c/c 200 mm

SLAUFA NR. 7
LENGD: 87 m
c/c 200 mm

SLAUFA NR. 5
LENGD: 32 m
c/c 100 mm

SLAUFA NR. 1
LENGD: 56 m
c/c 100 mm

SLAUFA NR. 2
LENGD: 90 m
c/c 100/150 mm

SLAUFA NR. 3
LENGD: 98 m
c/c 100/150 mm

SLAUFA NR. 4
LENGD: 95 m
c/c 100 mm

SLAUFA NR. 6
LENGD: 100 m
c/c 200 mm

Geymsla.
11,4 m²

79,60
FG

Bilageymsla.
59,6 m²

Lokað lagnarými
22,1 m²

Tómst. herb.
27,3 m²

80,00
FG

Anddyri
8,9 m²


Smurgryfja

El60 veggur

Skýringar:

- Allar lagnir séu í samræmi við gildandi reglugerðir og ÍST 67.
- Lagnaefni: 18 mm PE-X með sírefniskápu eða sambærilegt, c100-150-200 steipt í plötu (dýpt á pípur 45mm, sjá skýringamynd).
- Mesti vatnshiti að slaufum er 45°C. Mesti bakrásarhiti er ~ 35°C við -15°C útiþita.
- Hítastýring er frá hitanema í hverju herbergi sem stýrir mótrola í deiligrind fyrir viðkomandi herbergi. Hitanema í herbergjum er staðsettur í ca. 1,5m hæð og a.m.k. 0,5m frá næsta vegg.
- Þrýstiprófa skal gólfagnir áður en steipt er með 6 bar í 24 tíma án þess að þrýstingur falli.
- Hafa skal 6 bar þrýsting á lögnum á meðan að steipt er.
- Fjarlægð frá sökklí/vegg að gólfögnum er 100mm nema annað komi fram á teikningum.
- Öll mál í mm nema annað komi fram á teikningum.



Gólfhitalögn:

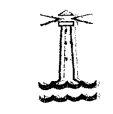

Samþykkt þann

20 FEB. 2007

Byggingafulltrúinn í Hafnarfirði
F.h. Sigurbjartur Halldórsson

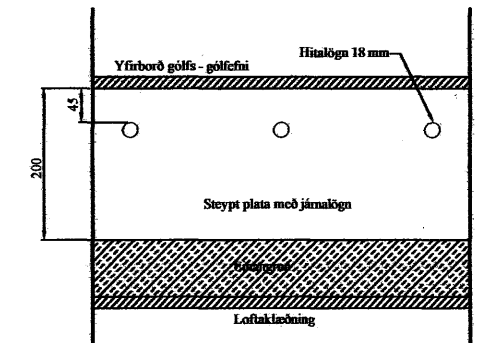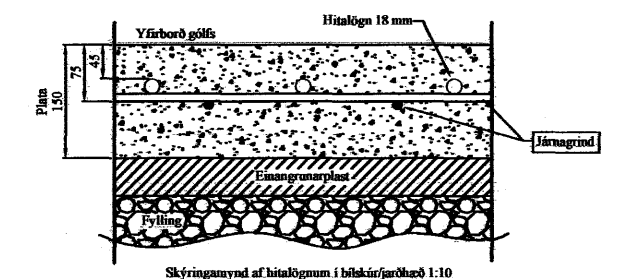

Br:	Hverju breytt:	Dags:	Kvittun:
Furuás 34		Teikn nr: 560	
220 Hafnafjörður		Frumstórd: A2	
Lagnir		Frumstórd: A2	
Gólfhitalagnir, jarðhæð		Frumstórd: A2	
Dags:	17.01.2007	Kvittun:	1:50
Hann:	GPS	Samt:	
Samt:		V.nr.06 100	Teikn: -

VGS
VERKFRÆÐISTOFA
GUÐJÓNS P. SIGFÚSSONAR EHF.
AUSTURVEGI 42, 2.HÆÐ,
800 SELFOSSÍ
S: 482 2805, F: 482 3818
NETFANG: VGS@VGS.IS