

Samþykkt þann
20 FEB. 2007
Byggingafulltrúinn í Hafnarfirði
F.h. Sigurbjartur Halldórsson

SKÝRINGAR - FRÁVEITULAGNIR:

ALLAR LAGNIR ERU 100mm PVC, HALLI 20 ‰, MEST 300 ‰, NEMA ANNAD KOMI FRAM.
LAGNIR OFAN GRUNNPLÖTU ERU ÚR PP (PHOLYPROPYLEN).
ALLAR LAGNIR ERU MEÐ ÞAR TIL GERÐUM ÞÉTTIRINGJUM.
UMHVERFIS LAGNIR Í JÖRÐ KOMI MINNST 150mm SANDLAG ER ÞJAPPIST. ÖLL NIÐURFÖLL ERU MEÐ VATNSLÁS. ÖLL MÁL ERU Í mm NEMA ANNAD KOMI FRAM Á TEIKNINGUM.


☐ SÖKKUL OG INNTAKSGÖT.
STÆÐ SÖKKULGATA ER 300x300mm, OG INNTAKSGAT ER 400x600mm, SJÁ SKÝRINGAMYNDIR BLADI 520-02 OG 520-03

*ATH! ALLIR KÓTAR MIÐAST VIÐ RENNSLISBOTN.


- K = HÆÐARKÓTAR LAGNA
- HL = HANDLAUG
- SV = SKOLVASKUR
- VS = VATNSSALERNI
- BK = BADKAR
- SB = STEYPIBAD
- EV = ELDHÚSVASKUR
- UÞV = UPPVOTTAVÉL
- ÞN = ÞAKRENNUNIBURFALL
- GK = GÖLFKÓTI
- GN50 = GÖLFNIBURFALL DN50
- GN50 = GÖLFNIBURFALL DN50 MEÐ GEGNUMSTREYMI (0,9‰)
- GN70 = GÖLFNIBURFALL DN70 MEÐ GEGNUMSTREYMI (1,8‰)
- GN100 = GÖLFNIBURFALL DN100

- SKÖLPLÖGN
- REGNVATNSLÖGN / DREN
- AFRENNSLI HITAVEITU
- INNTAK KALT VATN
- INNTAK HEITT VATN

Skýringamynd af sökkulgötum

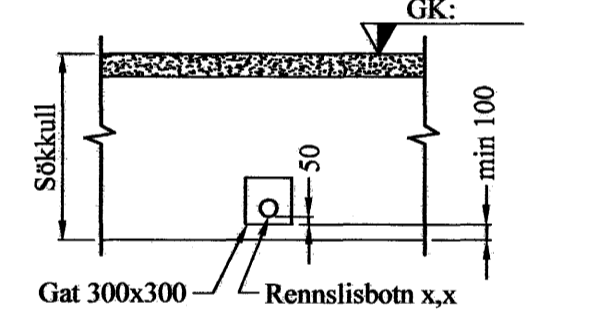

Skýringamynd af inntaksgati

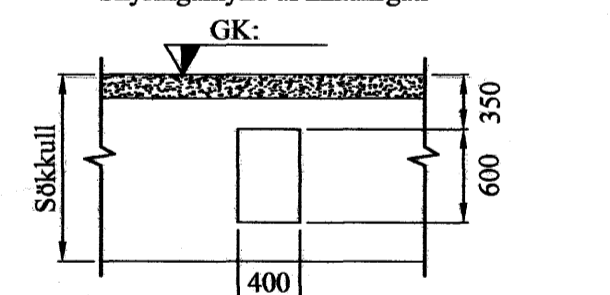

Br:	Hverju breytt:	Dags:	Kvittun:
Furuás 34		Teikn nr: 520	
220 Hafnafjörður		Frumstérrd: A2	
Lagnir í jörð		Frumstérrd: A2	
Frárennsli-, regnvatn		Frumstérrd: A2	
Dags:	17.01.2007	Mkv:	1:50
Samt:	[Signature]	V.nr: 06 100	Teikn: AI

VGS
VERKFRÆÐISTOFA
GUÐJÓNS P. SIGFÚSSONAR EHF.
AUSTURVEGI 42, 2.HÆÐ,
800 SELFOS
S: 482 28 00 F: 482 38 18
NETFANG: VGS@VGS.IS

