
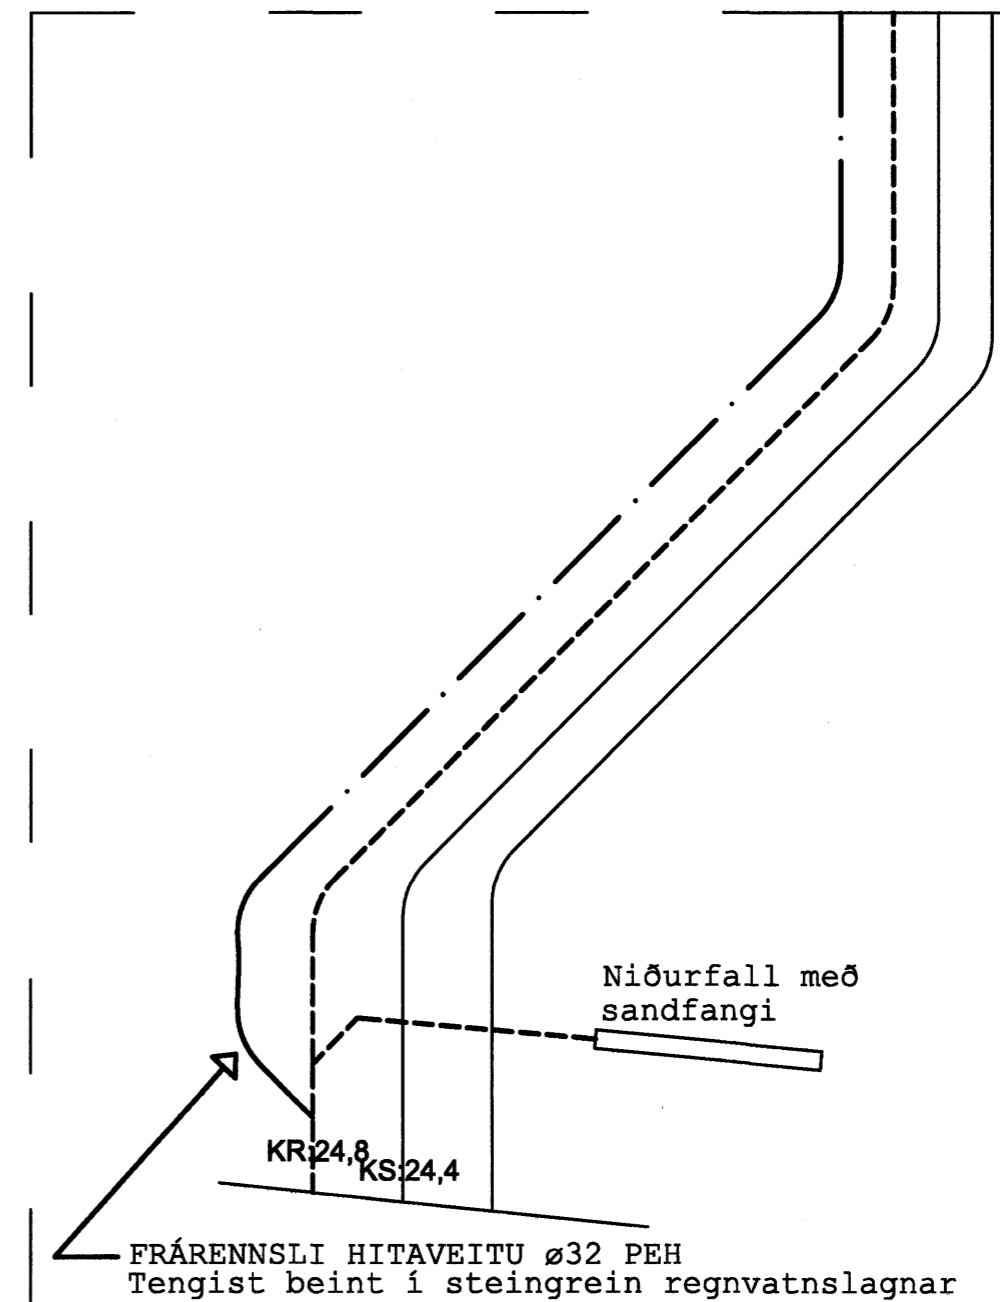


Hæðarkvótar á gólfplötum eru m.v. endanlega gólfhæð
SKÝRINGAR
 Sé annars ekki getið eru lagnir í grunnri d110 PVC. Sanda skal og þjappa undir allar lagnir með rörasandi amk 10 cm. Skolplagnir skal umlykja amk 10 cm rörasandur, en að regnvatnslögnum upp í hálftrör. Regnvatnslagnir eru jafnframt drenlagnir og skal setja þar til gerða drenmöl 10-15 cm ofan á lagnir og leggja drenúk yfir drenmöl. Rörin skulu lögð í samræmi við leiðbeiningar framleiðanda. Stefnubreytingar framkvæmist með þar til gerðum tengistykkjum.

- Skolplagnir
- - - - - Regnvatnslagnir
- Affall hitaveitu

1. MERKINGAR

- H: Botnkóti á röri eða brunni
- KR: Botnkóti regnvatnslagnar
- KS: Botnkóti skóplagnar
- EV: Eldhúsvaskur
- SV: Skolvaskur
- PV: Þvottavél
- UV: Uppþvottavél
- HL: Handlaug
- BK: Baðkar
- ST: Sturta
- VS: Vatnssalerni
- GN: Gólfniðurfall
- HR: Hreinsistútur
- SF: Sandfang
- GSN: Gegnumstreymisniðurfall
- LR: Loftþræsting
- PN: Þakniðurfall

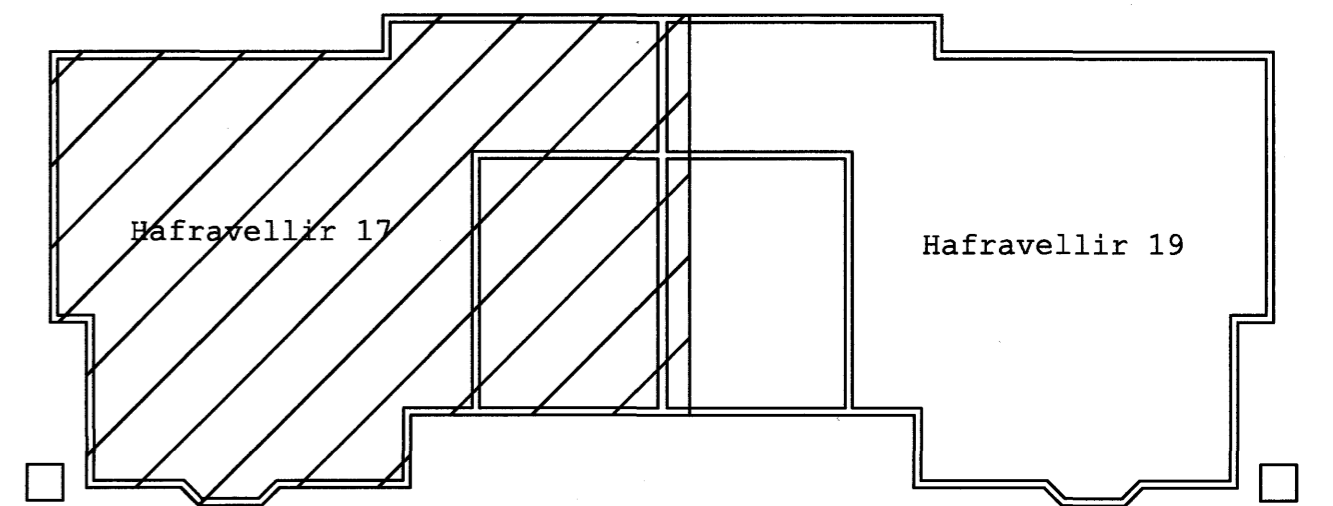

Samþykkt þann
20 FEB. 2007
 Byggingafulltrúinn í Hafnarfirði
 F.h. Sigurbjartur Halldórsson

Sigurbjartur Halldórsson Birtingartvísi 14, 110 Reykjavík Sími: 230656-3479 / 8768022		Dagaárið 19.02.07	Tíðing Aðaluppdrættir Skolp	Húsnúmer P102 Veldur 06-1
Nafn Sigurbjartur Halldórsson	Stærð 1:50	Skoðaður Gísl Hermannsson	Tölur 06-1	Tölur 06-1

Handwritten signature and date: 20/2/07