
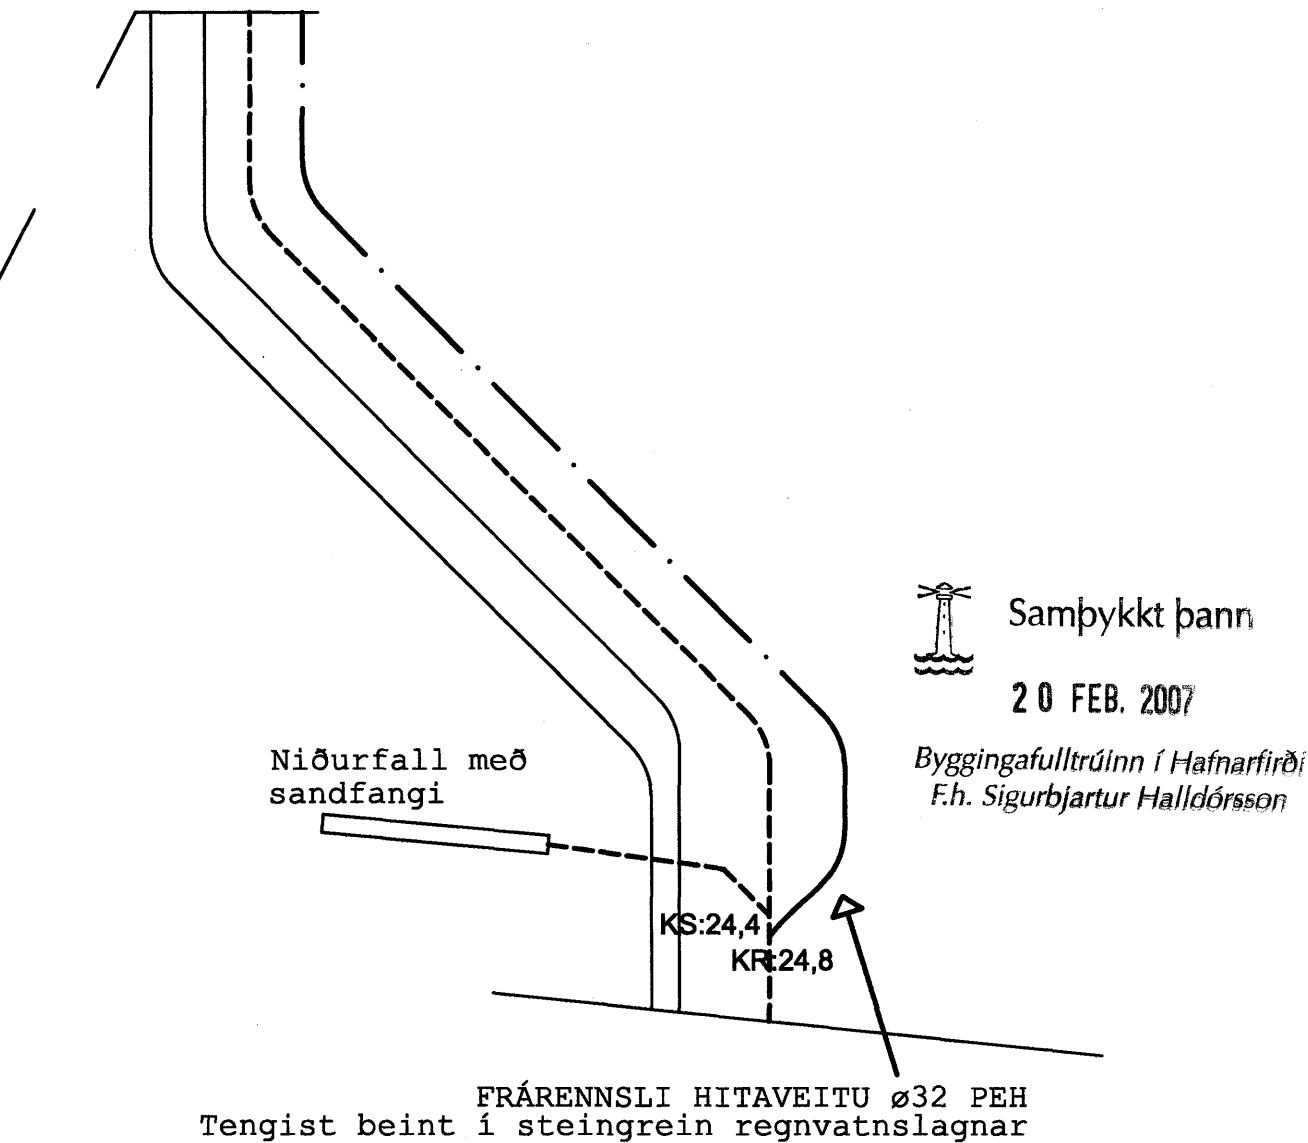


1. MERKINGAR

- Botnkóti á röri eða bruni H:
- Botnkóti regnvatnslagnar KR:
- Botnkóti skólplagnar KS:
- Eldhúsvaskur EV:
- Skolvaskur SV:
- Þvottavél ÞV:
- Uppþvottavél UV:
- Handlaug HL:
- Baðkar BK:
- Sturta ST:
- Vatnssalerni VS:
- Gólfniðurfall GN:
- Hreinsistútur HR:
- Sandfang SF:
- Gegnumstreymisniðurfall GSN:
- Loftræsting LR:
- Þakniðurfall PN:

Hæðarkvótar á gólfplötum eru m.v. endanlega gólfhæð SKÝRINGAR
 Sé annars ekki getið eru lagnir í grunnri d110 PVC. Sanda skal og þjappa undir allar lagnir með rörasandi amk 10 cm. Skólplagnar skal umlykja amk 10 cm rörasandur, en að regnvatnslögnum upp í hálftrör. Regnvatnslagnir eru jafnframt drenlagnir og skal setja þar til gerða drenmöl 10-15 cm ofan á lagnir og leggja drenduk yfir drenmöl. Rörin skulu lögð í samræmi við leiðbeiningar framleiðanda. Stöfnubreytingar framkvæmist með þar til gerðum tengistykkjum.

- Skólplagnir ————
- Regnvatnslagnir - - - - -
- Afall hitaveitu — · — · —

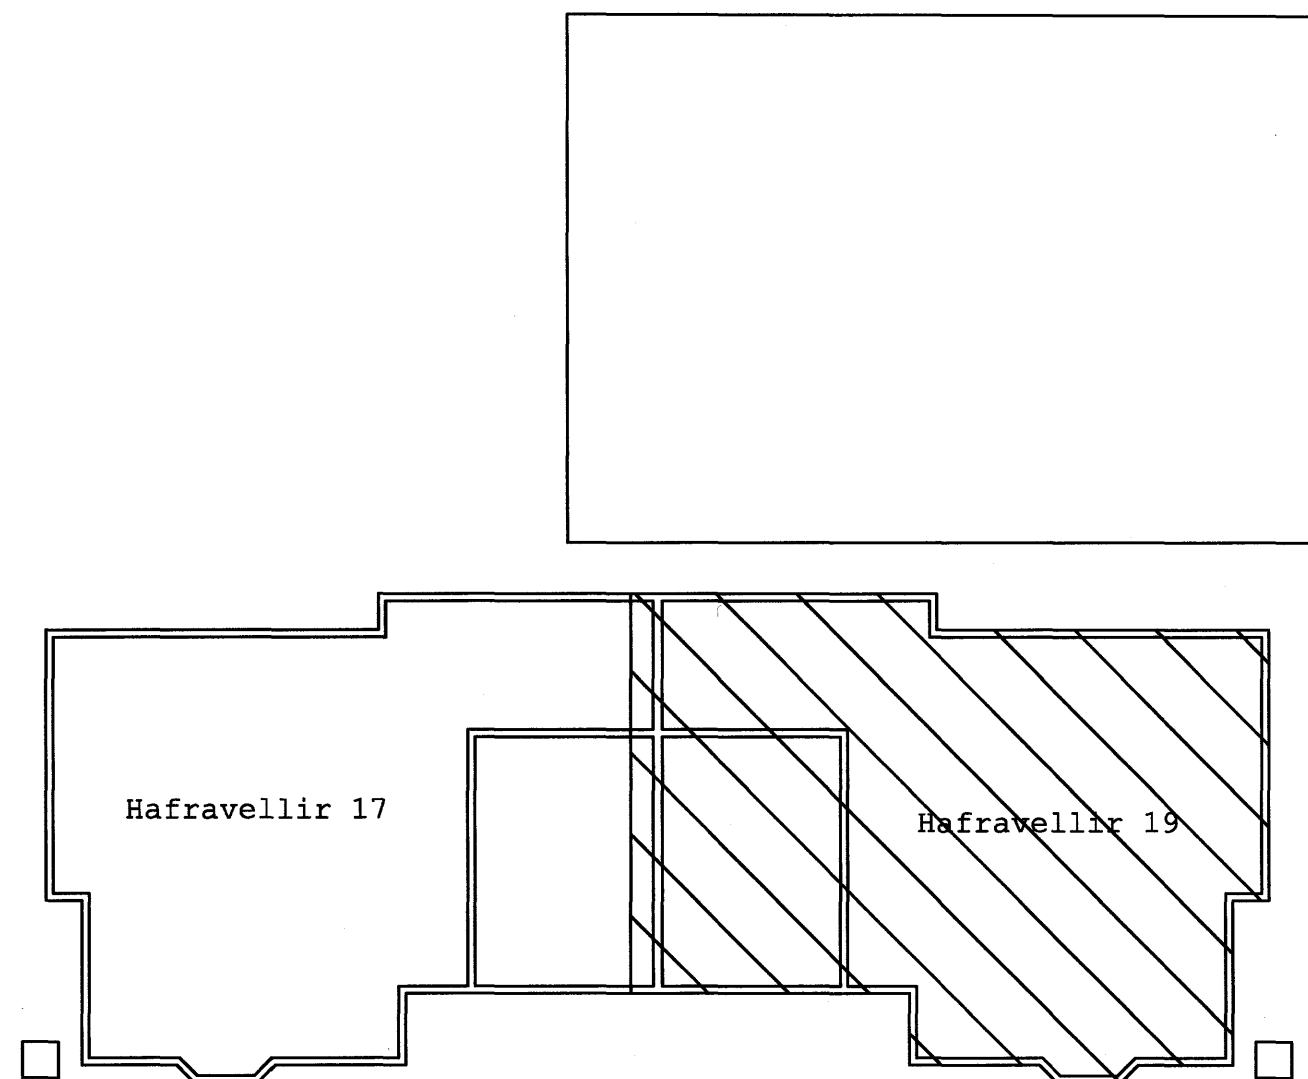

Samþykkt þann
 20 FEB. 2007
 Byggingafulltrúinn í Hafnarfirði
 F.h. Sigurbjartur Halldórsson

Sigurbjartur Halldórsson Biringarhvatn 14, 110 Reykjavík Sími: 230856-3479 Sími: 8768022		Dregning 19.02.07	Verki Aðaluppdrættir Skolp	Verki Hafravellir 17	Málur P101
Stjórn Sigurbjartur Halldórsson	Stjórn Gísli Hermannsson	Málur 1:50	Verki 06-1	Byggingafulltrúinn Sigurbjartur Halldórsson	