

ÁLAGSFORSENDUR:

NOTÁLAG:
 ÁLAGSFORSENDUR ERU Í SAMRÆMI VIÐ FS ENV 1991-1:1994
 FS ENV 1991-2:1995
 ÞÖK.....1,0Kn/m²
 AUKAÁLAG V. LÉTTA VEGGJA.....1,0Kn/m²

GRUNDUN:

GRUNDUN ER SKV. FS ENV 1997-1:1994
 GRUNDAÐ ER Á ÞJAPPADA FROSTFRÍA MALARFYLLINGU. ÞEGAR Fyllt er í grunn skal það gert í lögum og þjappað með víbróvaltara, lagþykkt ræðst af gerð valtara. HÁMARKSLAGÞYKKT 500mm. FYLLING SKAL STANDAST ÞJÖPPUNAR-PRÓF ÞAR SEM E₂>100MPa OG HLUTFALLIÐ E₂/E₁ < 2,2. MESTA ÁLAG FRÁ UNDIRSTÖÐUM SKAL VERA MINNA EN 2,5 MN/m².

SNJÓÁLAG:

SNJÓÁLAG REIKNAST SKV. ENV 1991 2-3 :1995.

VINDÁLAG:

VINDÁLAG REIKNAST SAMKVÆMT FS ENV 1991 2-4 :1995. GRUNNGILDI VINDHRAÐA ER 35,5m/s ÁSAMT TILHEYRANDI FORMSTUÐLUM.

STEINSTEYPA:


STEINSTEYPA SKAL UPPFYLLA KRÖFUR ÍST EN 206-1:2000 STEYPA Í SÖKKLUM SKAL UPPFYLLA AÐ LÁGMARKI C25/30

BENDISTÁL:

ALLT STÁL SEM MERKT ER K_d MERKIR KAMBSTÁL MEÐ ÞVERMÁL d. OG SKAL VERA B500C SAMKVÆMT NS 3576-3 F_y=500Mpa.

SÖKKULSKAUT:

TENGJA SKAL SAMAN NEÐSTU (2K12) SÖKKULJÁRNIN MEÐ JÁRNA-KLEMMUM EÐA RAFSJÓÐA SAMAN OG NOTA SEM SÖKKULSKAUT. TAKA SKAL SÖKKULSKAUTSTEINA (2K12) UPP VIÐ RAFMAGNSTÖFLU.

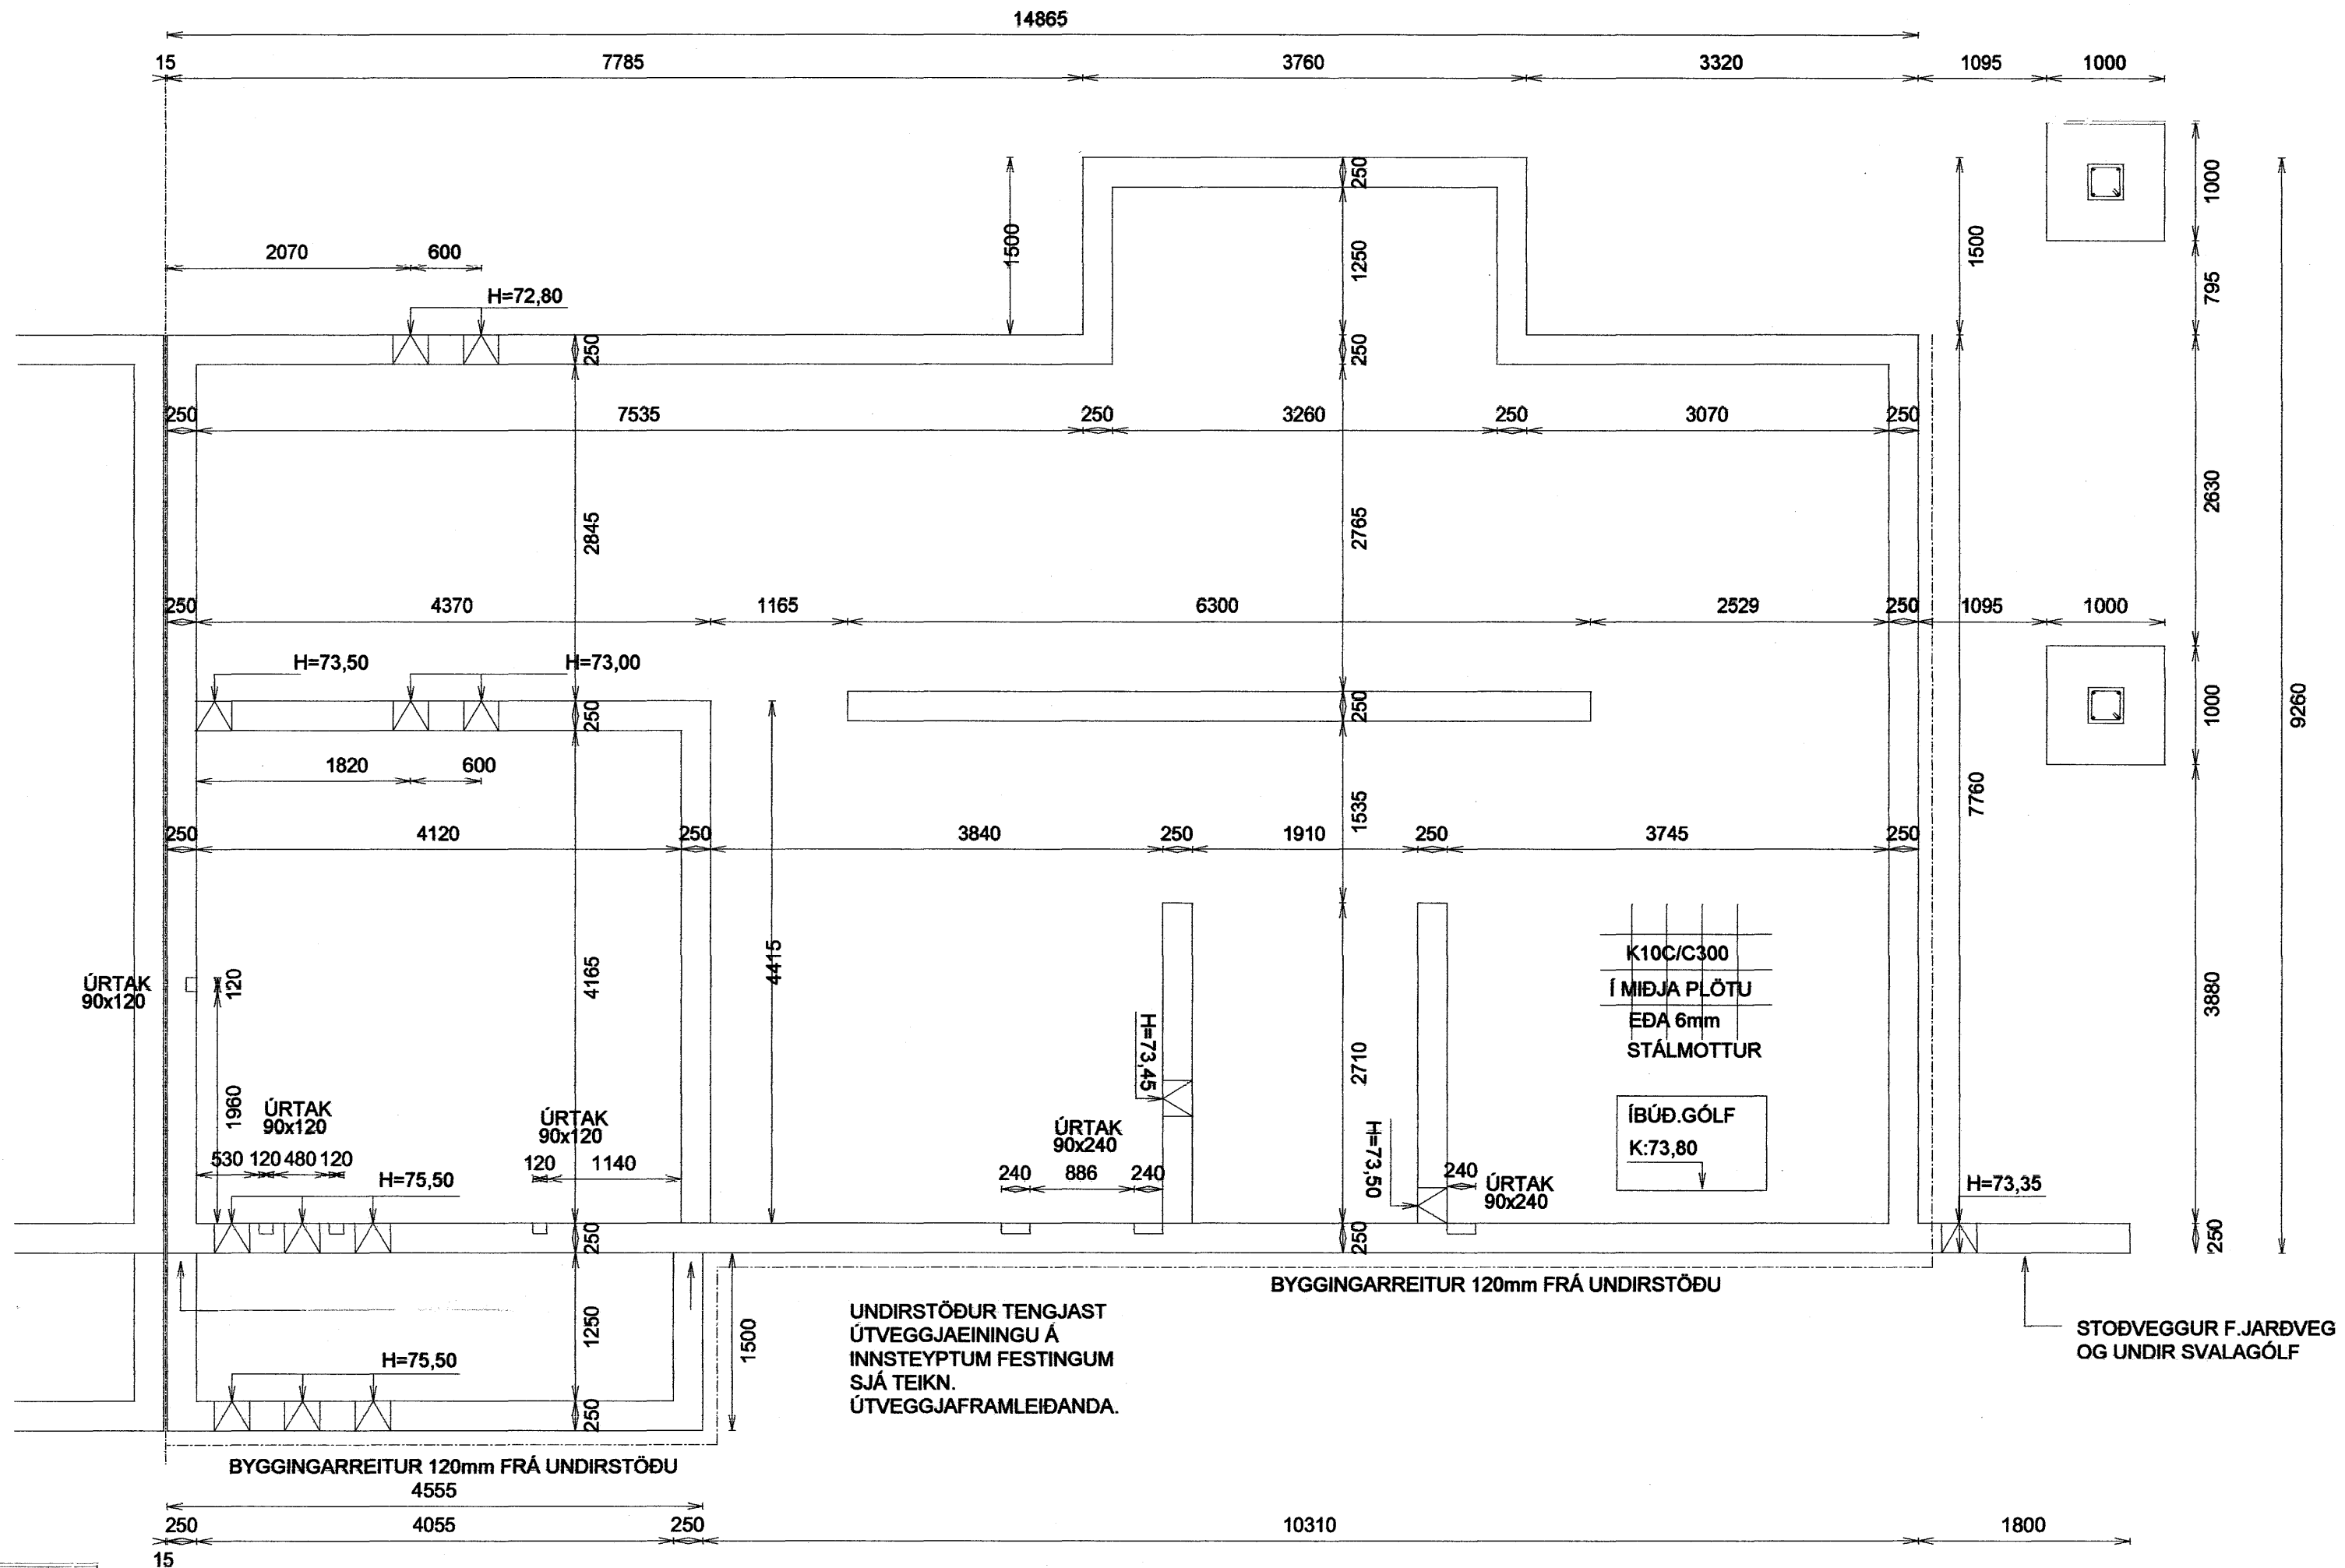

ÚTVEGGIR.

ÚTVEGGIR ERU ÚR FORSTEYPTUM EININGUM FRÁ EINGAVERKSMÍÐJU ÞORGEIRS OG HELGA HF. AKRANESI. SMELLINN FORSTEYPTAR EINGAR HÖFÐASEL 3 300 AKRANESI VOTTORÐ NR. 05-09

VÍSAÐ ER TIL TEIKNINGA OG HÖNNUNARFORSENDNA FRAMLEIÐANDA VABÐANDI FRÁGANG OG UPPSETNINGU ÚTVEGGJAEININGA. HÖNNUNARFORSENDUR. EINGARNAR ERU HANNAÐAR TIL AÐ STANDAST ALLAR ÞÆR KRÖFUR SEM GERÐAR ERU Í BYGGINGARLÖGUM OG BYGGINGARREGLUGERÐ. ÞÆR ERU HANNAÐAR FYRIR EINNAR HÆÐAR EINHÝLISHÚS MEÐ LÉTTU SPERRUÞAKI EÐA HÚS MEÐ STEYPTRI LOFTAPLÖTU. ÞAKIÐ EÐA LOFTAPLÖTUR SKAL VIRKA SEM SKÍFA SEM FLYTUR LÁRÉTT ÁLAG ÚT Í VEGGSKÍFUR HÚSSINS UNDIRSTÖÐUR OG BOTNPLATA ERU STEYPT.

RAFSKAUT Í UNDIRSTÖÐUM SKAL TAKA UPP ÚR UNDIRST. VIÐ RAFM-TÖFLU SBR. TEIKN RAFLAGNA-HÖNNUNAR

Samþykkt þann
 21 FEB. 2007

Byggingafulltrúinn í Hafnarfirði
 F.h. Sigurbjartur Halldórsson

FURUÁS OG 9 HAFNARFIRÐI

**FURUÁS 9
 UNDIRSTÖÐUR**

Mkv. 1:50 1:10

Hannað E.V.

Telmað E.V.

Dags. 17.FEB.2007 Blað 2/3

Nr. FURUÁS7&9SO

Yfirfarið E.V.

ÁRITUN SAMRÆMINGARHÖNNUNAR

Eyjólfur Valgísson
 Eyjólfur Valgísson Byggingatæknifræðingur
 Kt: 280857-4169

TR.aust s/f
 TÆKNIFRÆÐINGARNIR
 Eyjólfur Valgísson Kt:280857-4169
 Sigurður Grétarsson Sími: 471-2257