


TIL SÍUNAR Á JARÐVATNI
SKAL NOTA MÓL STÆRÐ
7-30mm Í ÞVERMÁL
(DRENMÖL) SETJA SKAL
JARÐVEGSDÚK EDA SAM-
BÆRILEGT YFIR MÓLINA
TIL AÐ VARNA ÞVÍ AÐ SANDUR
OG MOLD BERIST Í LÖGNINA

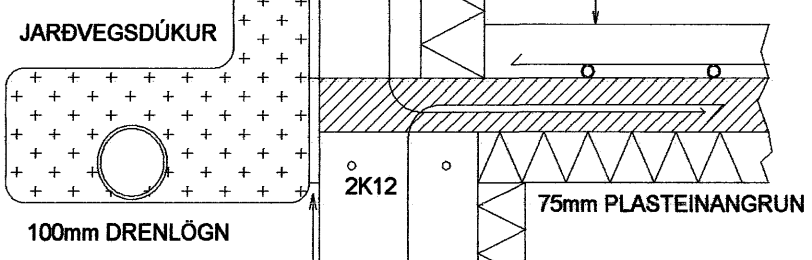

ÞÉTTING ÚTVEGGJAR SBR.
TEIKNINGAR FRAMLEIÐANDA
ÚTVEGGJAEININGA

ÞJÖPPUÐ
FROSTFRÍ
FYLING

ÞJÖPPUÐ-FROSTFRÍ-FYLING
ALMENNT SNÍÐÚTVEGG
ATH. EKKI Í KVARÐA

LAGNIR Í GRUNNI FRÁ HITAVEITU SKULU VERA ÚR P.E.H. (POLYETHYLEN) FRÁRENNSLI FRÁ HITAVEITU SKULU VERA ÚR P.V.C. (POLYVINYLORID) AÐRAR LAGNIR Í GRUNNI SKULU VERA ÚR P.V.C. (POLYVINYLORID) LAGNIR Í GRUNNI SEU Ø100mm MEÐ GUMMIPÉTTIRINGJUM. LAGNIR SKULU LAGÐAR Í VÉL-ÞAPPADAN SAND OG HULDAR MEÐ MINNST 150mm SANDLAGI. LAGNIR Í GRUNNI SKAL LEGGJÁ MEÐ MINNST 2.0% HALLA OG MEST 30% HALLA EFTIR OG FRÁGANGUR SKAL VERA Í SAMRÆMI VÍÐ GILDANDI REGLU- GERÐIR OG STAÐLA.

Samþykkt þann
21 FEB. 2007
Byggingafultrúinn í Hafnarfirði
F.h. Sigurbjartur Halldórsson

FURUÁS OG 9 HAFNARFIRÐI	
FURUÁS 9 FRÁRENNSLISLAGNIR	Mkv. 1:50 1:10
	Hannað E.V.
	Telmað E.V.
Dags. 17.FEB.2007 Blað 1/1	Nr. FURUÁS7&9FR
ÁRITUN SAMRÆMINGARHÖNNUÐAR <i>Eyjólfur Valgarðsson</i> Eyjólfur Valgarðsson Byggingatæknifræðingur Kt: 280857-4169	Yfirfarið
TR.aust s/f TÆKNIFRÆÐINGARNIR Eyjólfur Valgarðsson Kt:280857-4169 Sigurður Grétarsson Sími: 471-2257	