

G. 78,30


STUTT BYGGINGARLÝSING;

HÚSIÐ VERÐUR BYGGT ÚR 30 CM. STEINSTEYPTUM SAMLOKUEININGUM FRÁ EININGAVERKSMÍÐJU (LOFTORKA). VEDURKÁPA ER 7 CM JÄRNBUNDIN STEYPA, EN AÐ INNANVERÐU ER 13 CM STEYPTUR BURÐARVEGGUR. Á MILLI VEGGJANNA ER 10 CM EINANGRUN. UTAN Á VEGGEININGARNAR KEMUR LJÓS STEINSALLI. ——— STEINULLAREINANGRUN Í ÞAKI VERÐUR 20 CM ——— ALLIR GLUGGAR VERÐA STEYPTIR Í EININGARNAR OG VERÐUR K-GLER Í ÖLLUM GLUGGUM OG HURÐUM — UNDIR BOTNPLÖTU VERÐUR 75 MM EINANGRUNAR-PLAST.

U-GILDI; ÞAK=0,2 ÚTVEGGIR=0,4 GLUGGAR=0,2 HURÐIR=3,0

SAMKV. BYGGINGARREGLUGERÐ 68,3;

SÉ TRJÁM PLANTAÐ VÍÐ LÖÐ SAMLIÐGJANDI LÖÐA SKAL HÆÐ PEIRRA EKKI VERÐA MEIRI EN 1,80 M...

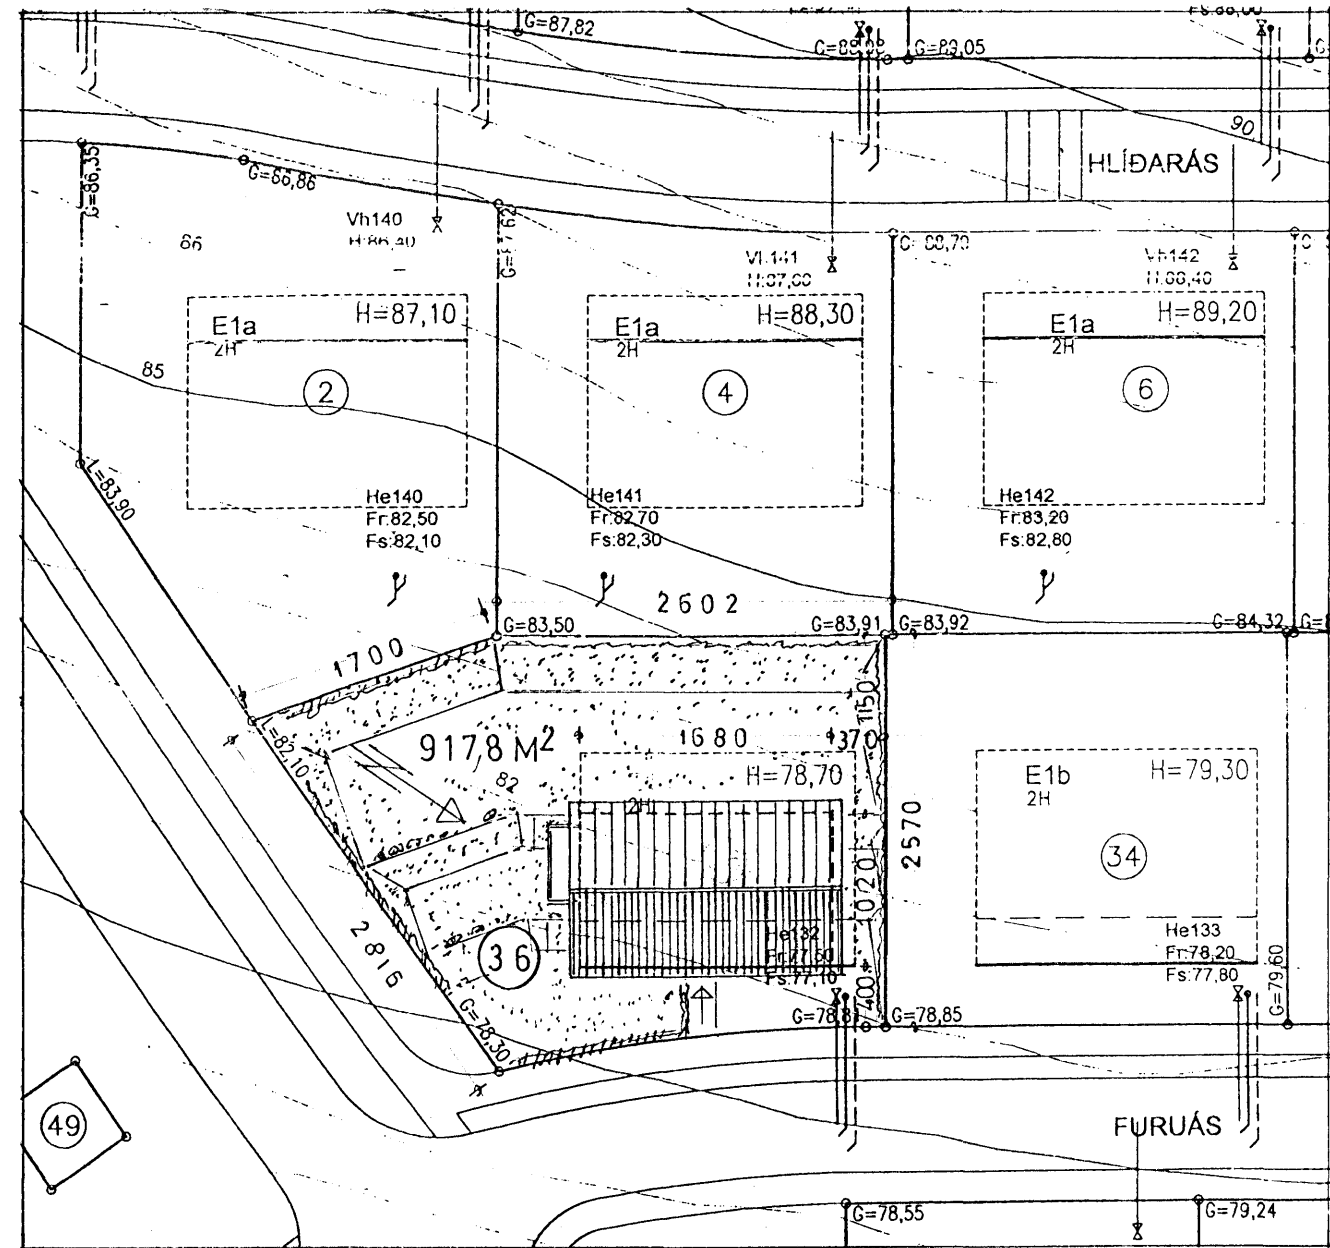

AFSTÖÐUMYND, M.1:500

NÝTINGARHLUTFALL = 0,35 / STÆRÐ HÚSS; 318,7 M²

FURUÁS 36,(36) HF.

GRUNNMYND NEDRÍ HÆÐAR, M.1:100
 VINNUSTOFAN HREFNUGÖTU 8, 105,R.
 SVERRIR NORÐFJÖRÐ ARKITEKT F.A.Í.
 KT.170641-7799, S.5527320, OKT. 2006

Sverrir Norðfjörð
 Sverrir Norðfjörð