
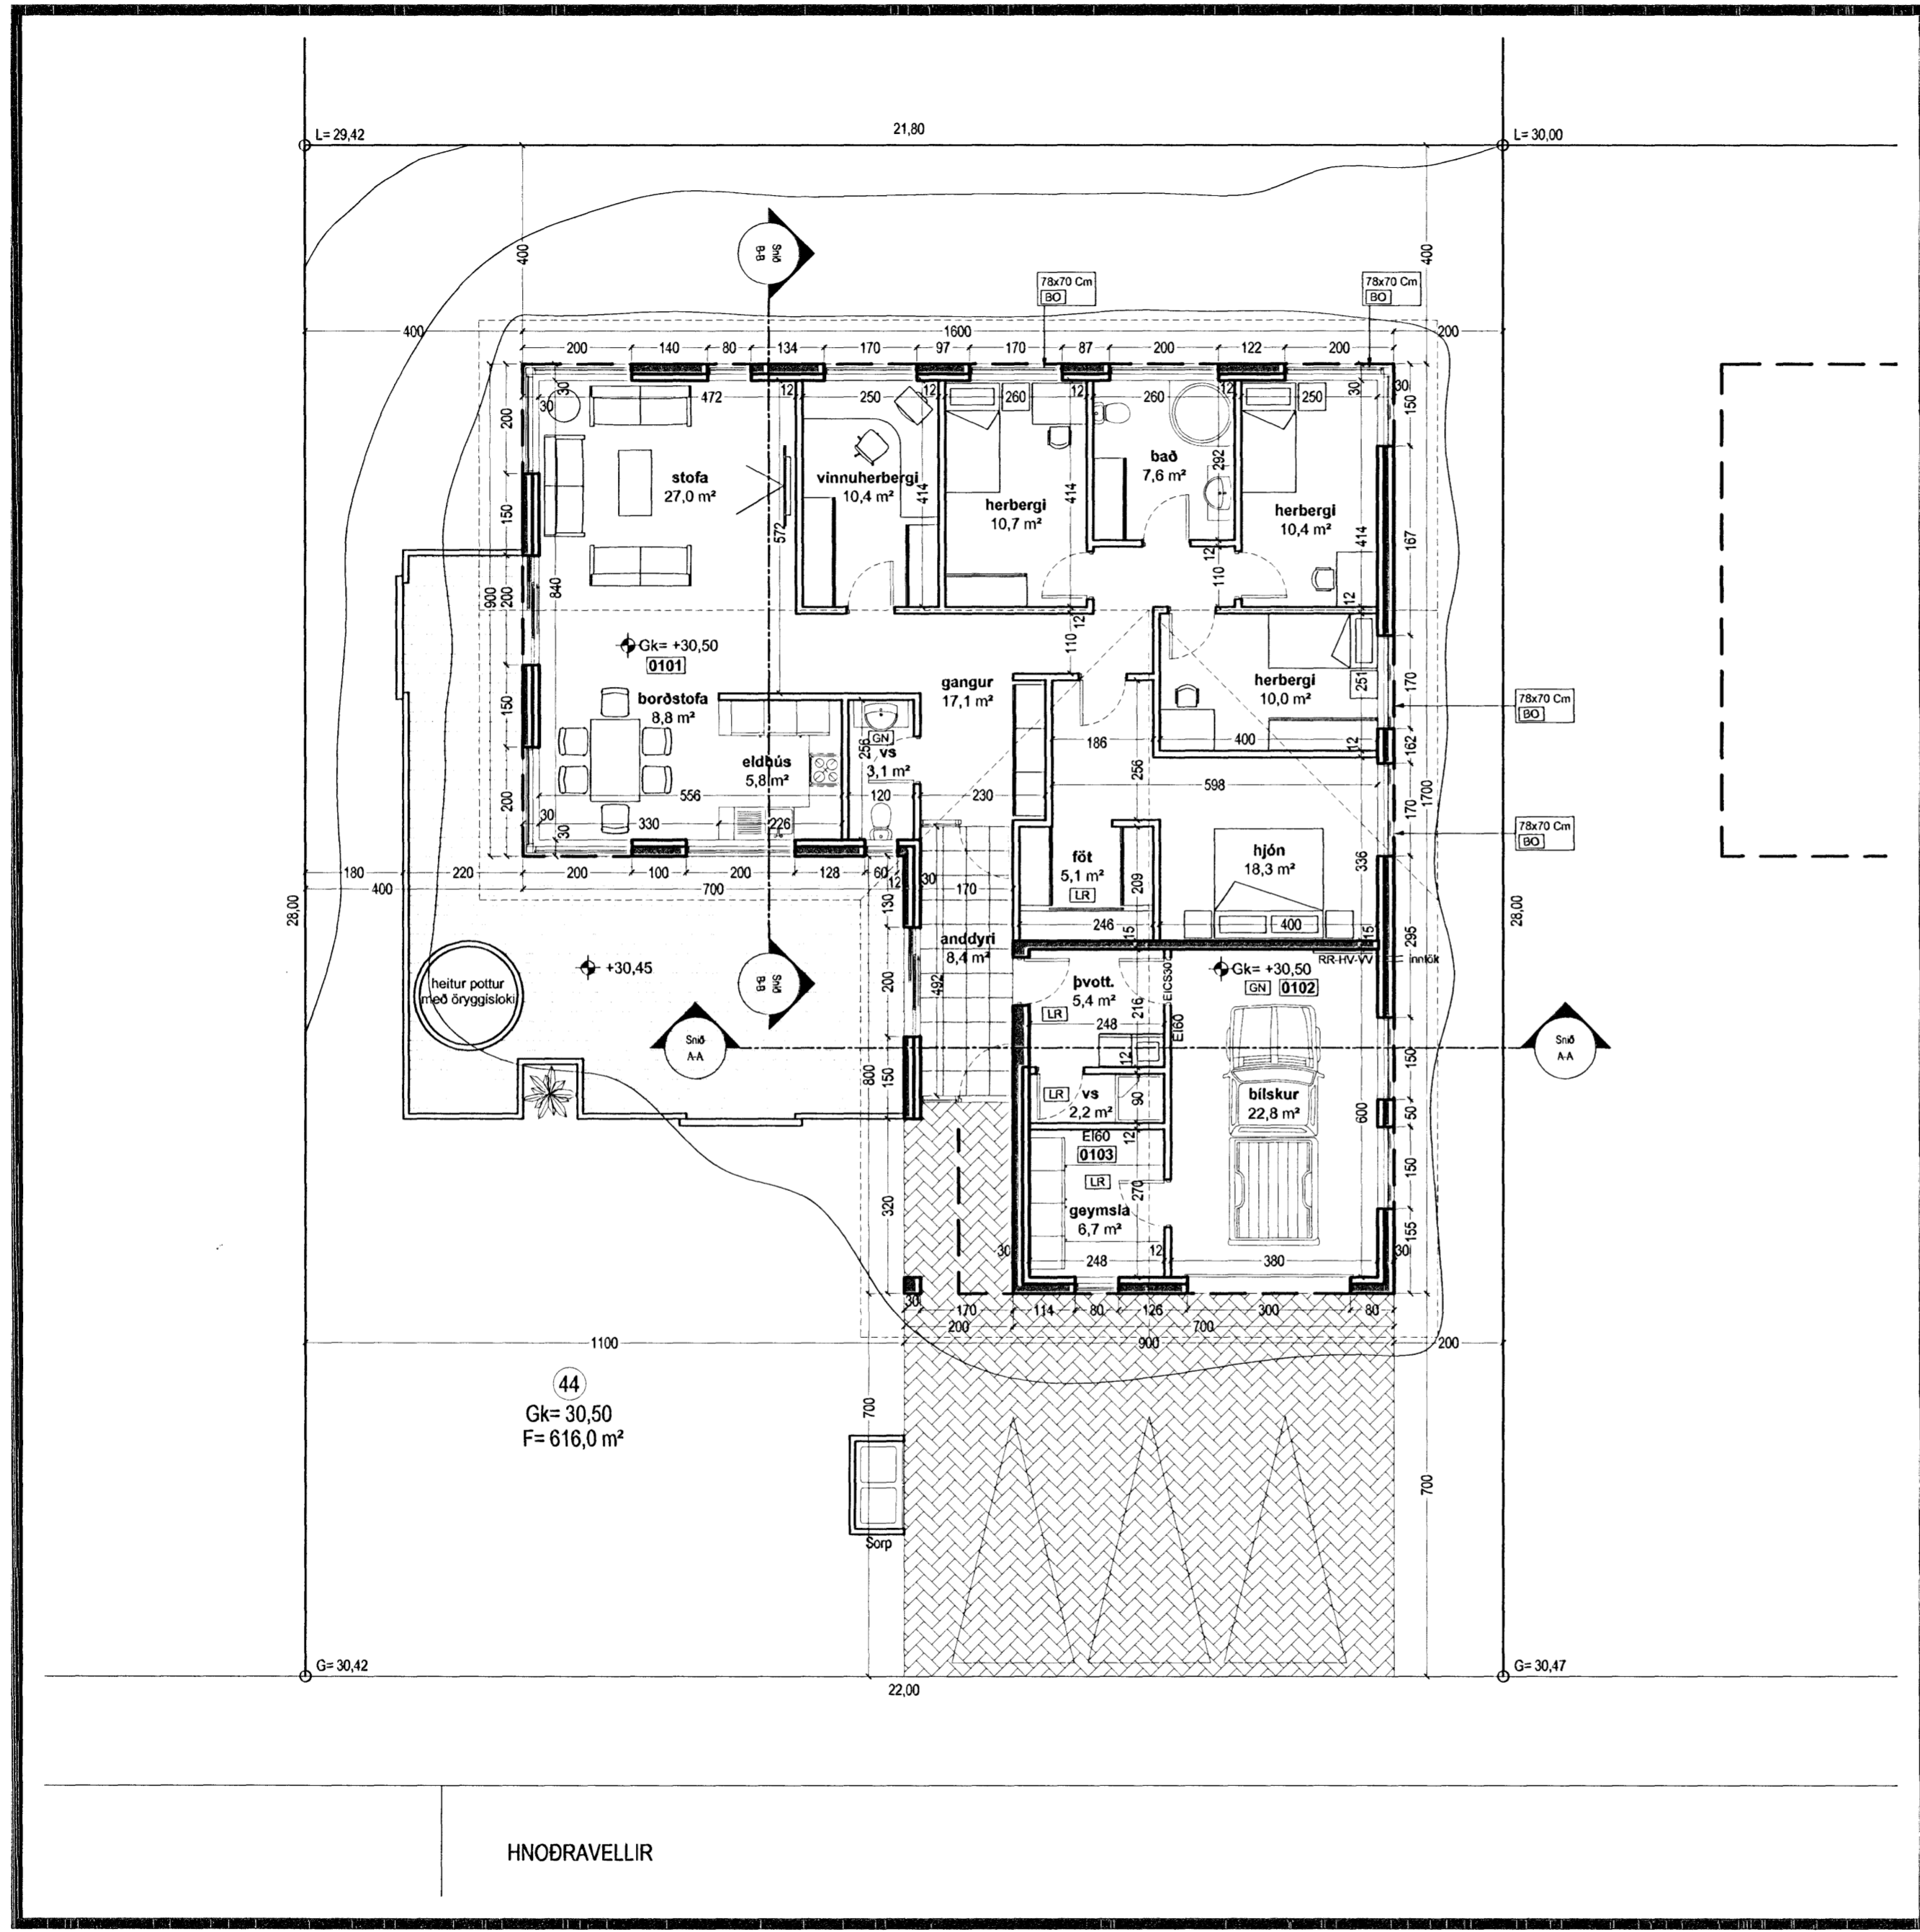


Samþykkt þann  
13 DEC 2006  
Byggingafélagið H. H. Arnarfríði  
F.h. Jón Sigurðsson

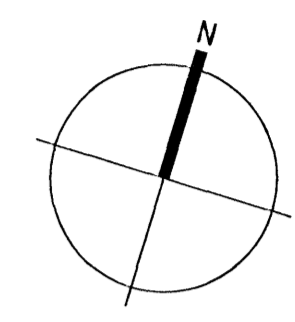

**TÁKN**

- GN = Gólfniðurfall
- PN = Þakniðurfall
- LR = Lofttræsting
- VLR = Vélknúin lofttræsting
- PK = Póstkassar
- NL = Neyðarfós
- BO = Björgunarop
- R = Reykskynjari
- HSL = Handsókkvítæki
- ÚT = Merktur útgangur
- BO = Felliðgi við björgunarop
- 25 m = Brunaslanga
- Stigeiðsla = Stigeiðsla
- Stigeiðsla út = Stigeiðsla út
- Stjórntöð brunavörðunarkerfis
- Inntak = Inntak
- Bilastæði fyrir fallaða = Bilastæði fyrir fallaða
- E160 = Veggir og hæðaskil
- E190 = Hurðir
- A-E160 = A-E160
- A-E1120 = A-E1120
- REI60 = REI60
- REI120 = REI120
- A-REI120 = A-REI120
- E-CS30 = Gluggar
- EI-CS30 = EI-CS30
- EI-CS60 = EI-CS60
- E30 = Gluggar

**BREYTING**

Breyting	Dagsetning	Teiknað	Yfirfarid
1	DD.MM.YY	XXX	XXX
X			



**KRARK** Kristinn Ragnarsson arkitekt ehf.  
Suðurlandsbraut 4a - 3. hæð - 108 Reykjavík, Ísland  
S. 564.2255, Fax. 544.4225  
Kt. 581298.3589 - www.krark.is - krark@krark.is

Hnoðravellir 44  
Hafnarfjörður  
Grunnmynd

Verknúmer:	06070IE	Verkefnastjóri:	MC
Hönnun:	MC.KR	Teiknað:	MC
Yfirfarid:	MC.KR	Samþykkt:	Kristinn Ragnarsson Kt. 120944.2669
Mælikvarði:	1:100	Dagsetning:	28.11.2006
Skrá:	06070IE-A101.dwg	Blað:	A101

Grunnmynd 1:100

Save: 28.11.2006 13:06:55 Plot: 28.11.2006 14:35:15

Copyright © KRARK