Samþykkt þann
13 DEC 2006
Byggingafulltrúinn í Hafnarfirði
Fh. Jón Sigurðsson

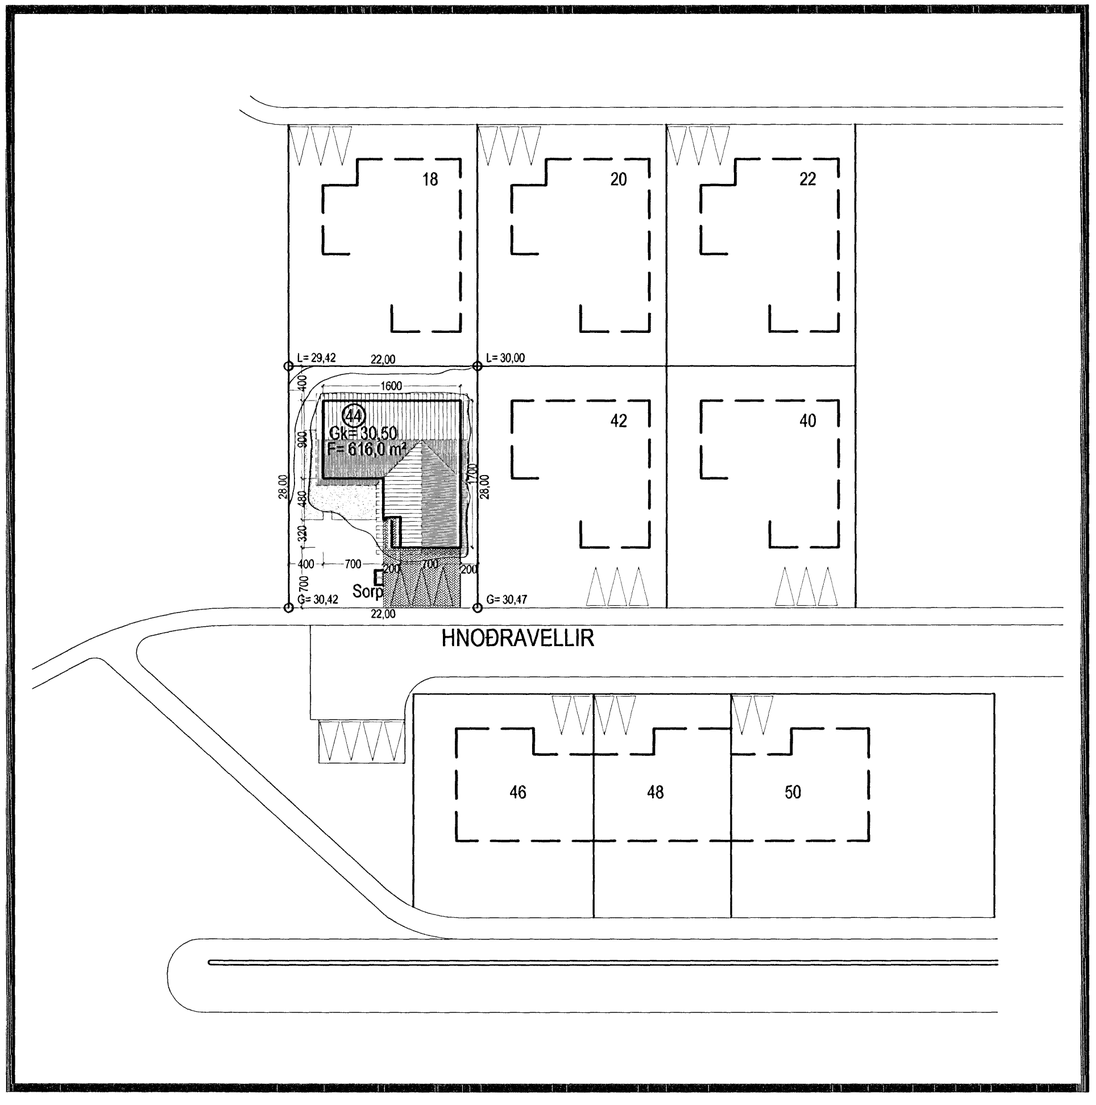

Afstödumynd 1:500

VERKLÝSING FYRIR HNOÐRAVELLIR 44

BYGGINGARLÝSING

Húsið er einnar hæðar einbýlishús með innbyggðum bílskúr sem steypt er upp með þakvirki úr timbri. Á lóð er gert ráð fyrir 3 bílastæðum og sorpskýli fyrir sorpilát.
Sökklar , botnplata, útveggir og berandi innveggir eru staðsteypt með járnbentri steinsteypu. Þakvirkið er úr timbursperrum og kraftsperrum með borðaklæðningu og varið með þakpappa og þakjárni.
Sökklar, botnplata eru einangruð með 75 mm. plasteinagrun. Útveggir eru einangraðir að innan með 100mm. plasteinangrun. Þakið er einangrað með 200mm þakull.
Húsið er múrað að utan með múrkerfi og málað ljósum lit . Léttir innveggir eru byggðir úr stálstoðum og klæddir með 2x tvöföldu lagi af gifsplötum. Húsið er hitað upp með hefðbundnu ofnakerfi og gólfhitalögn. Í votrýmum og bílskúr skal koma fyrir gólfniðurföllum. Í gluggalausum aflokuðum rýmum skal komið fyrir loftræstingu. Í svefnherbergjum skulu vera björgunarop. Allar klæðningar eru úr efni í flokki 1.

KÓLNUNARTÖLUR

Kólnunartölur skulu standast ákvæði byggingarreglugerða gr 180.3 sem hér segir:

U-gildi útveggja	0.40W/m² K
U-gildi þaks	0.20W/m² K
U-gildi útveggja vegið meðaltal	0.85W/m² K
U-gildi gólffa	0.30W/m² K
U-gildi glugga	2.00W/m² K
U-gildi hurða	3.00W/m² K

N

TÁKN

GN	= Gólfniðurfall
ÞN	= Þakniðurfall
LR	= Loftræsting
VLR	= Vélknúin loftræsting
PK	= Póstkassar
NL	= Neyðarljós
BO	= Björgunarop
R	= Reykskynjari
HSL	= Handslökkvitæki
ÚT ▸	= Merktur útgangur
BO	= Fellistigi við björgunarop
25 m	= Brunaslanga
	= Stigleiðsla
	= Stigleiðsla út
!	= Stjórnstöð brunaviðvörunarkerfis
	= Inntak
♿	= Bílastæði fyrir fatlaða
EI60 EI90 A-EI60 A-EI120 REI60 REI120 A-REIM120	= Veggir og hæðaskil
E-CS30 EI-CS30 EI-CS60	= Hurðir
E30	= Gluggar

BREYTING

Breyting	Dagsetning	Teiknað	Yfirfarið
1	DD.MM.YY	XXX	XXX

X

1:100 0 1 2 3 4 5 m

KRark
Kristinn Ragnarsson arkitekt ehf.
Suðurlandsbraut 4a - 3.hæð . 108 Reykjavík . Ísland
S. 564.2255 . Fax. 544.4225
Kt. 581298.3589 . www.krark.is . krark@krark.is

Hnoðravellir 44

Hafnarfjörður

Afstödumynd

Verknúmer:	06070IE	**Verkefnastjóri:**	MC
Hönnun:	MC.KR	**Teiknað:**	MC
Yfirfarið:	MC.KR	**Samþykkt:**	Kristinn Ragnarsson Kt. 120944.2669
Mælikvarði:	1:100	**Dagsetning:**	28.11.2006
Skrá:	06070IE-L101.dwg	**Blað:**	L101

Copyright © KRark

Plot: 28.11.2006 15:12:00
Save: 28.11.2006 15:06:33