


Byggingarlýsing

Afgreiðsluhús og hús fyrir slökkvibúnað.

Útveggir, þak og gólf er úr steinsteypu. Útveggir eru einangraðir að innan, að utan er yfirborð með borðáferð mótauppláttar. Þak er einangrað að utan klætt viðurkenndum þakdúk, með malarfargi. K-gler er í gluggum. Í húsunum er brunaviðvörðunarkerfi. Brunavarnir eru í samræmi við gildandi reglugerð, sjá nánar skýrslu Verkfræðistofu Snorra Ingimarssonar.

Burðargrind, úr stáli, fyrir sjálfvirkan slökkvibúnað er innspennt í útveggi húsanna að afgreiðsluplani.

Áfyllingarplan er úr steinsteypu eða öðru sambærilegu þéttu efni sem þolir olíu. Niðurfallslagir úr planinu liggja í olíuskilju. Gert er ráð fyrir þvotta aðstoðu fyrir olíuflutningabíla á áfyllingarplaninu.

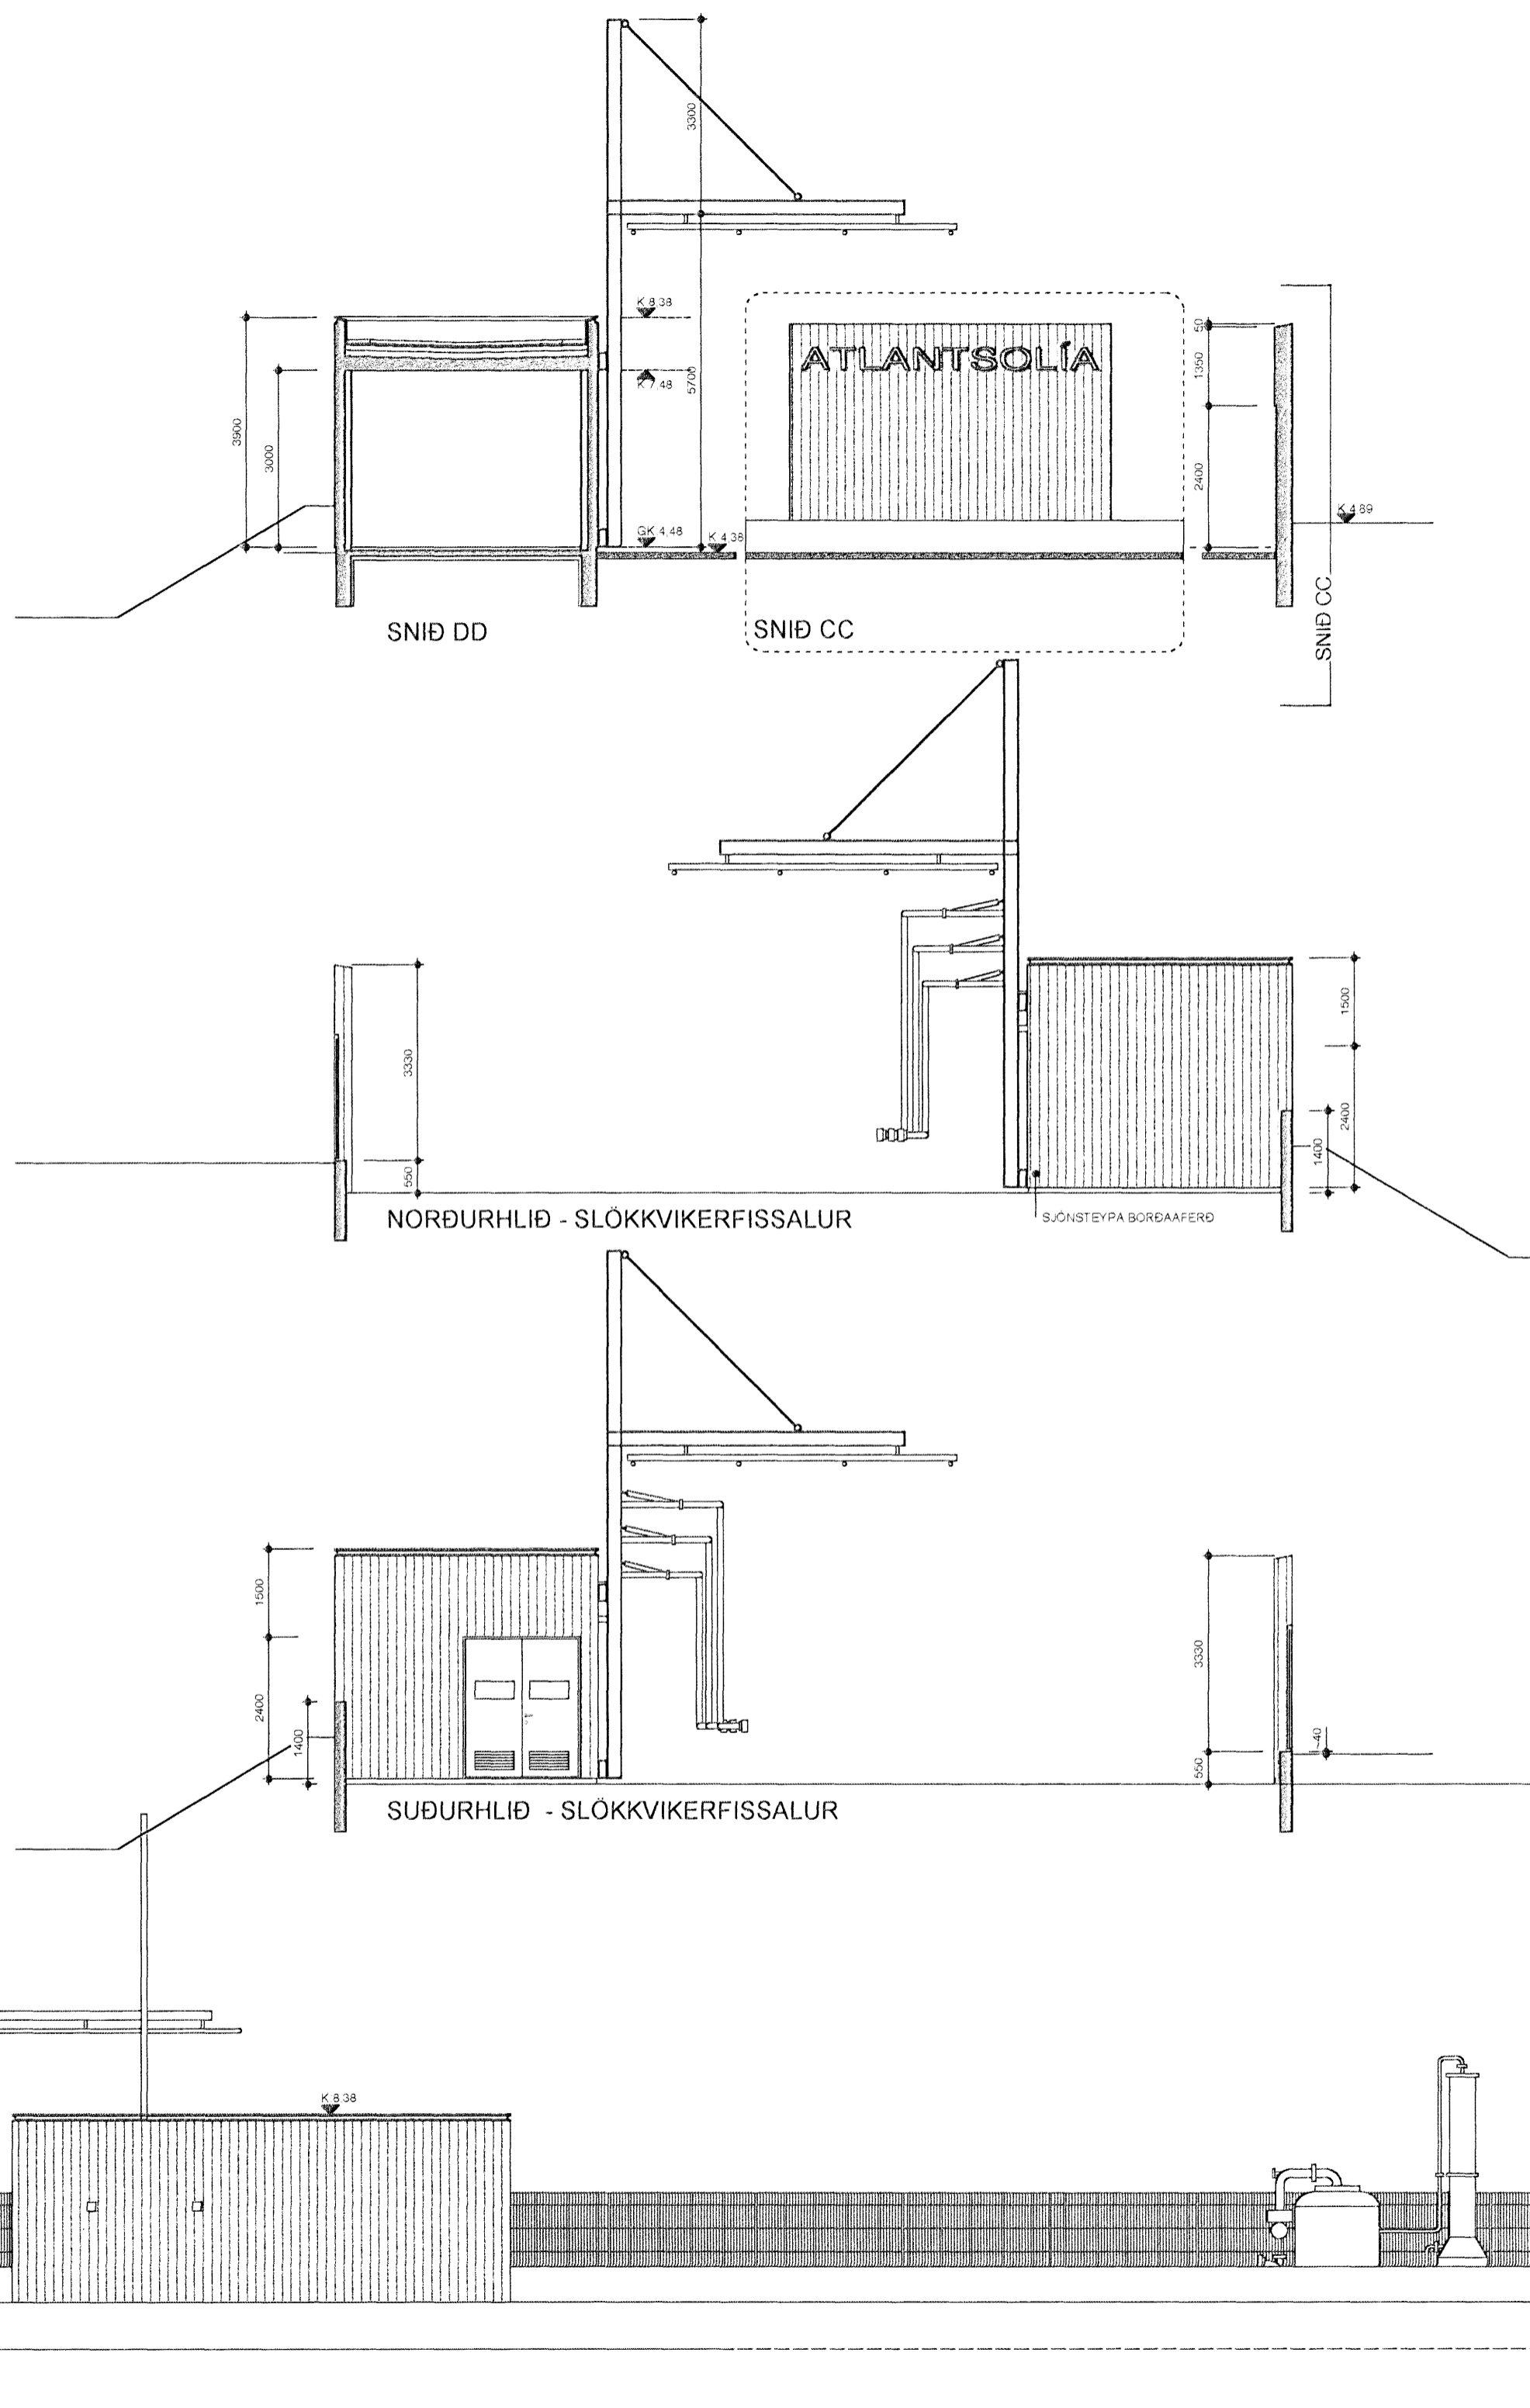

Sáþykkt bann
 7. JULI 2005
 Byggingarfulltrúinn í Hafnarfirði
 F.h. Kristján Þórarinnsson

Sigríður Magnúsdóttir 260362-6589
SIGRÍÐUR MAGNÚSDÓTTIR ARK.FAÍ MNAL
HANS-OLAV ANDERSEN ARK.FAÍ MNAL
 Teiknistofan Trööð ehf
 Laugavegi 28
 IS-101 Reykjavík
 sími: 562 8255, fax: 562 8253
 info@tst.is



A01 SLÖKKVIKERFISSALUR STÆKKADUR 21.06.05 SM
 A00 NÝ TEIKNING 14.01.03 SM
BREYTING: DAGS.: TEIKN.:



EFNI: **ÞJÓNUSTUHÚS**
BYGGINGARLÝSING
SNID DD
ÚTLIT
 SVÆÐI: **ÓSEYRARBRAUT 23 - HAFNARFIRÐI**
 MÆLIKVARDI: **1:100**
 ÁFANGI: **AÐALTEIKNING**
 SÍÐASTA DAGSETNING: **21.06.2005**
 TEIKNINGARNÚMÉR: **A1102**
 BREYTING: **A01**