


Skráningartala: Hringhella 8 Hafnarfirði.				Skrásetjari: Jón Guðmundsson arkitekt.													
Landnúmer: 189374				Kennitala: 310661-3259													
Matshlutanúmer: 01				Útgáfa: 4.01b Dags.: 25.11.2006													
Uppskipting og Vísing				Stærðir													
DO	D1	D2	D3	D4	D5	D6	D7	D8	D9	D10a	D10b	D11	D12	D16	D17		
Lokun	Rými hæð-d	Nosun texti	Höfuð-flokkur	Eignar-hald	Botnfotur m²	Millifotur m²	Stigur m²	Op m²	Brútfotur m²	Brútfotur sk. 1.8	Salahæð min	Salahæð max	Brú-rúmmál m³	Netfotur m²	Þitt fatamál m²	Rekintala skiptarúmm. sk.	Skipa-rúmmál m³
Matshluti					679,7	58,2	10,2	0,0	737,9	0,0			4.468,0	691,9	730,1		4.008,420
Botn													136,0				
1.hæð					679,7	58,2	10,2	0,0	737,9	0,0			4.332,0	691,9	730,1		
A	0101	Léttur íónaður	N	0101	108,0			108,0		5,40	7,00	669,6	96,9	108,0	6,20	600,780	
A	0102	Léttur íónaður	N	0102	105,0			105,0		5,40	7,00	651,0	96,9	105,0	6,20	600,780	
A	0103	Léttur íónaður	N	0103	113,4		5,1	113,4		5,40	7,63	738,9	110,4	113,4	6,52	719,808	
A	0104	Léttur íónaður	N	0104	115,5			115,5		5,40	7,63	752,5	106,7	115,5	6,52	695,684	
A	0105	Léttur íónaður	N	0105	114,6		5,1	114,6		5,40	7,63	748,6	106,7	114,6	6,52	695,684	
A	0106	Léttur íónaður	N	0106	115,4			115,4		5,40	7,63	751,8	106,7	115,4	6,52	695,684	
A	0107	Millifloft	N	0103		29,1		29,1					27,8	29,1			
A	0108	Millifloft	N	0105		29,1		29,1					27,8	29,1			
A	0109	Inntaksrými	T	X	7,8			7,8		2,55	3,00	21,6	12,0				

Athugasemdir
Húsið er steinsteypt húsið, byggt úr steypum samlokueiningum, veggþykkt 28 cm. Þak hússins er þorð uppi með lífréttum og klætt með steinullareiningum.

Sameignir summa

Eignarhald				Skiptarúmmál		
Eignar-hald	Nosun texti	Þitt fatamál m²	Séreign m²	Séreign og samreign m²		
0101	Léttur íónaður	108,0	600,780	600,780		
0102	Léttur íónaður	105,0	600,780	600,780		
0103	Léttur íónaður	142,5	719,808	719,808		
0104	Léttur íónaður	115,5	695,684	695,684		
0105	Léttur íónaður	143,7	695,684	695,684		
0106	Léttur íónaður	115,4	695,684	695,684		
Alls				730,1	4.008,420	4.008,420

Byggingafrúnn í
Sambýkkt þann
06.05.2006
Úr Gildi

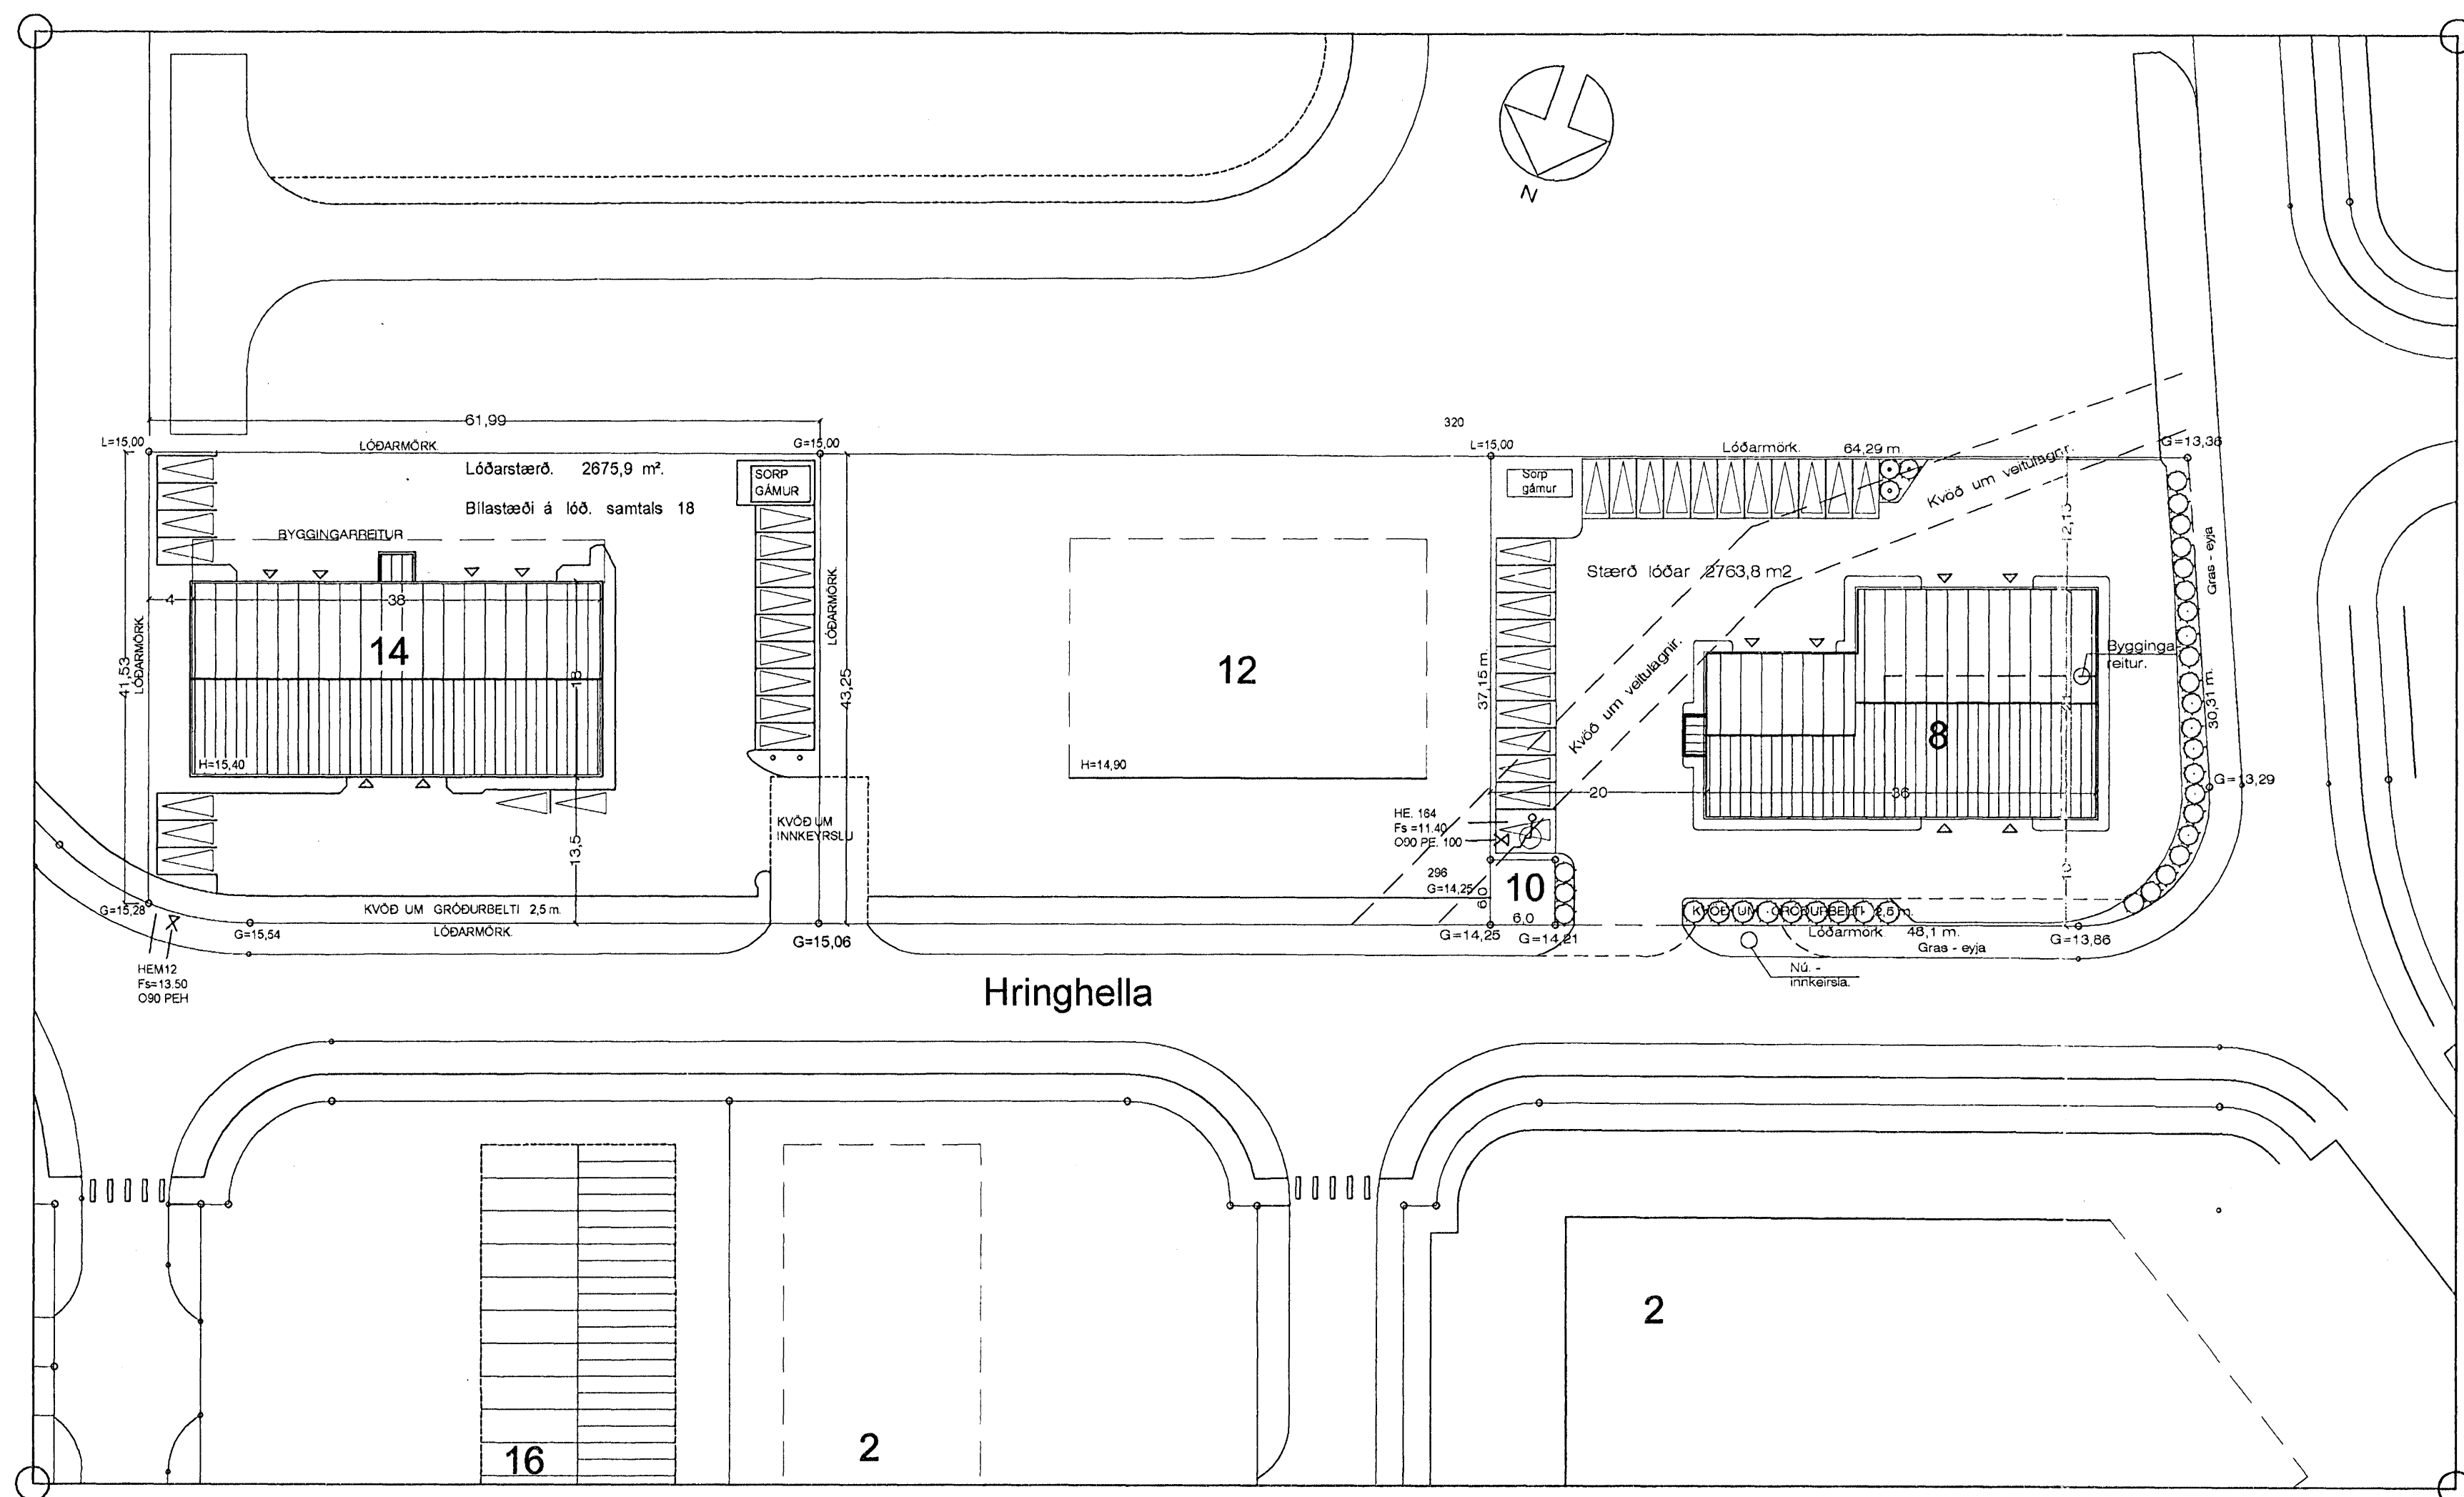

Hringhella

Bílastæða þörf hússins er 15 Bílastæði.
Bílastæði á lóð eru samtals 22 Bílastæði.

29/11/06
JÓN GUÐMUNDSSON
ARKITEKT

Afstöðumynd. 1:500 Nýtingartala lóðar 0,257