


Vestur

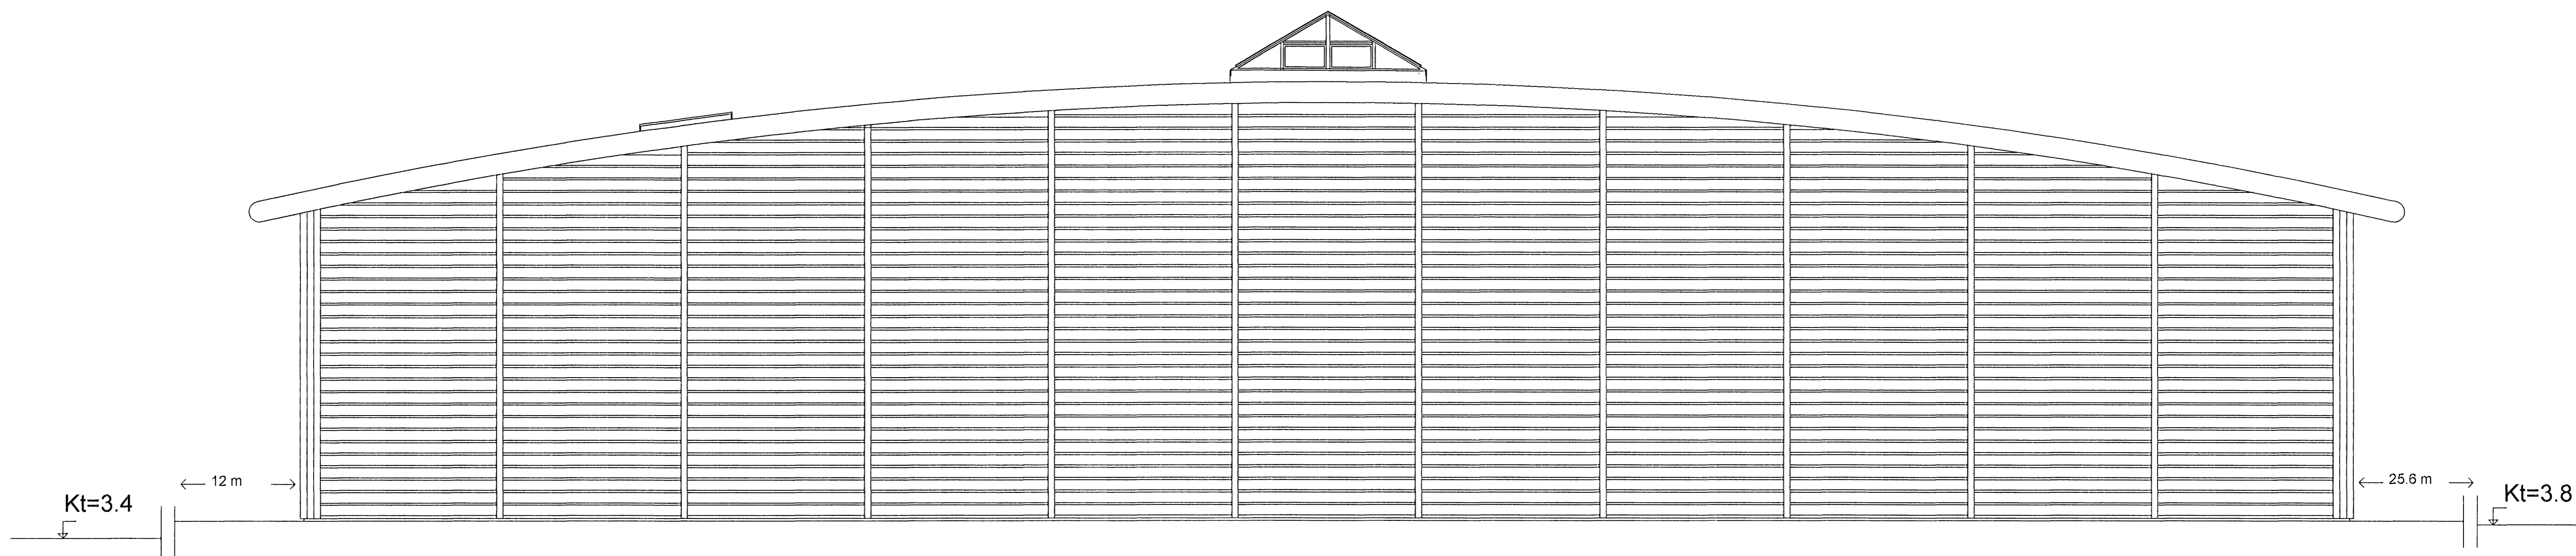

Austur

Breytingar:
02.02.2000 bætt við gluggum á vesturhlöð, bætt við neyðarstiga
Óanlós sett á bak

T11 TEIKNISTOFAN SMÍÐJUVEGI 11
200 KÓPAVOGI
S: 564 4680 FAX: 564 4681

Verkheiti SÍF Birgðast. Fornubúðir 5 Mkv. 1:100
Verkhúti Útlit, austur og vestur Dagsetning 07.04.1997
Stefán Hallsson BFI Hannað Stefán Hallsson Blað nr. 7 af 10
Telnað SH 180454-3579 Breyt02-02 2000