


GRUNNMYND 1:100  
4.hæð

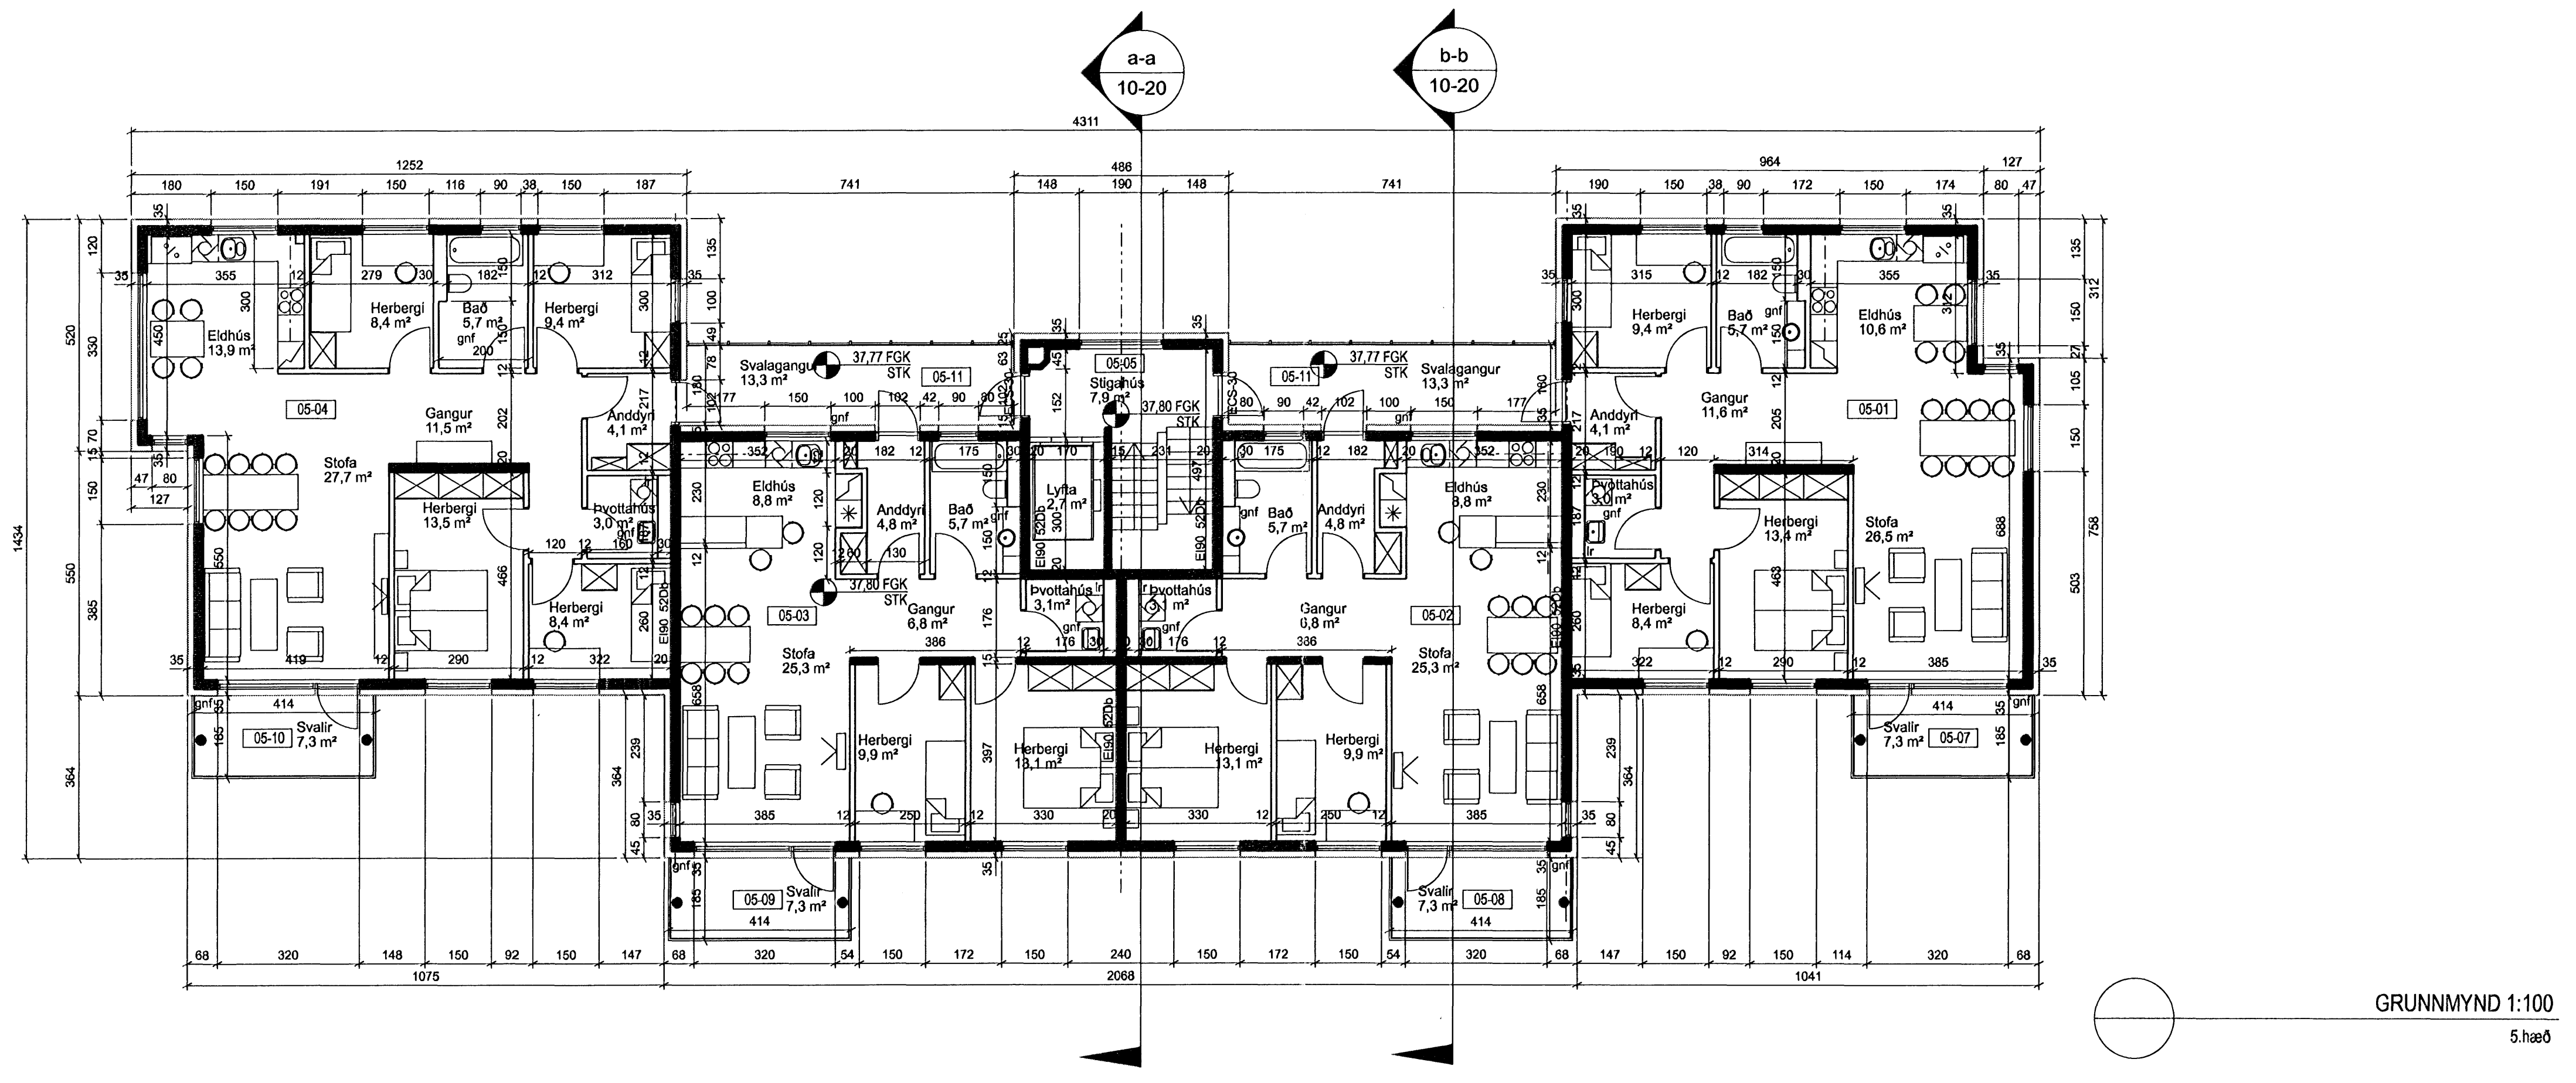

GRUNNMYND 1:100  
5.hæð

13/11/06

ÚTGÁFA 1 TEKNAÐ 1 SAMÞYKKT 1 DAGS  
SREYTINGAR

ASK Arkitektar  
Göngu 9  
101 Reykjavík  
Sími 515 0300  
Fax 515 0319  
www.ask.is



Áritun aðalhöfundar:  
Páll Guðnifugason arkitekt P.A. n. 210552-2199

Skjalnúmer 25-27  
Aðalteikningar

VERK NÚM. 0688	NÚMUR TEKNINGAR 10-05	SKV. T Á 1:100	TEKNAÐ SS
Grunnmyndir 4. og 5. hæðar		DAGS 10.11.2006	ÚTGÁFA