


Byggingarfulltrúi samþykki/erindið.
 29 NOV. 2006
 Bent skal á að samþykkt hefur ekki virk. fyrir en eftir þingsingum eða skipulagsskiptingum og skráningu hennar hjá skiptisráði ríkisins.
 Byggingarfulltrúi í Hafnarfirði
 E.h. Kristján Þóráinsson

Samþykkt þann
 29 NOV. 2006

Byggingarfulltrúi í Hafnarfirði
 E.h. Kristján Þóráinsson
Úr Gildi

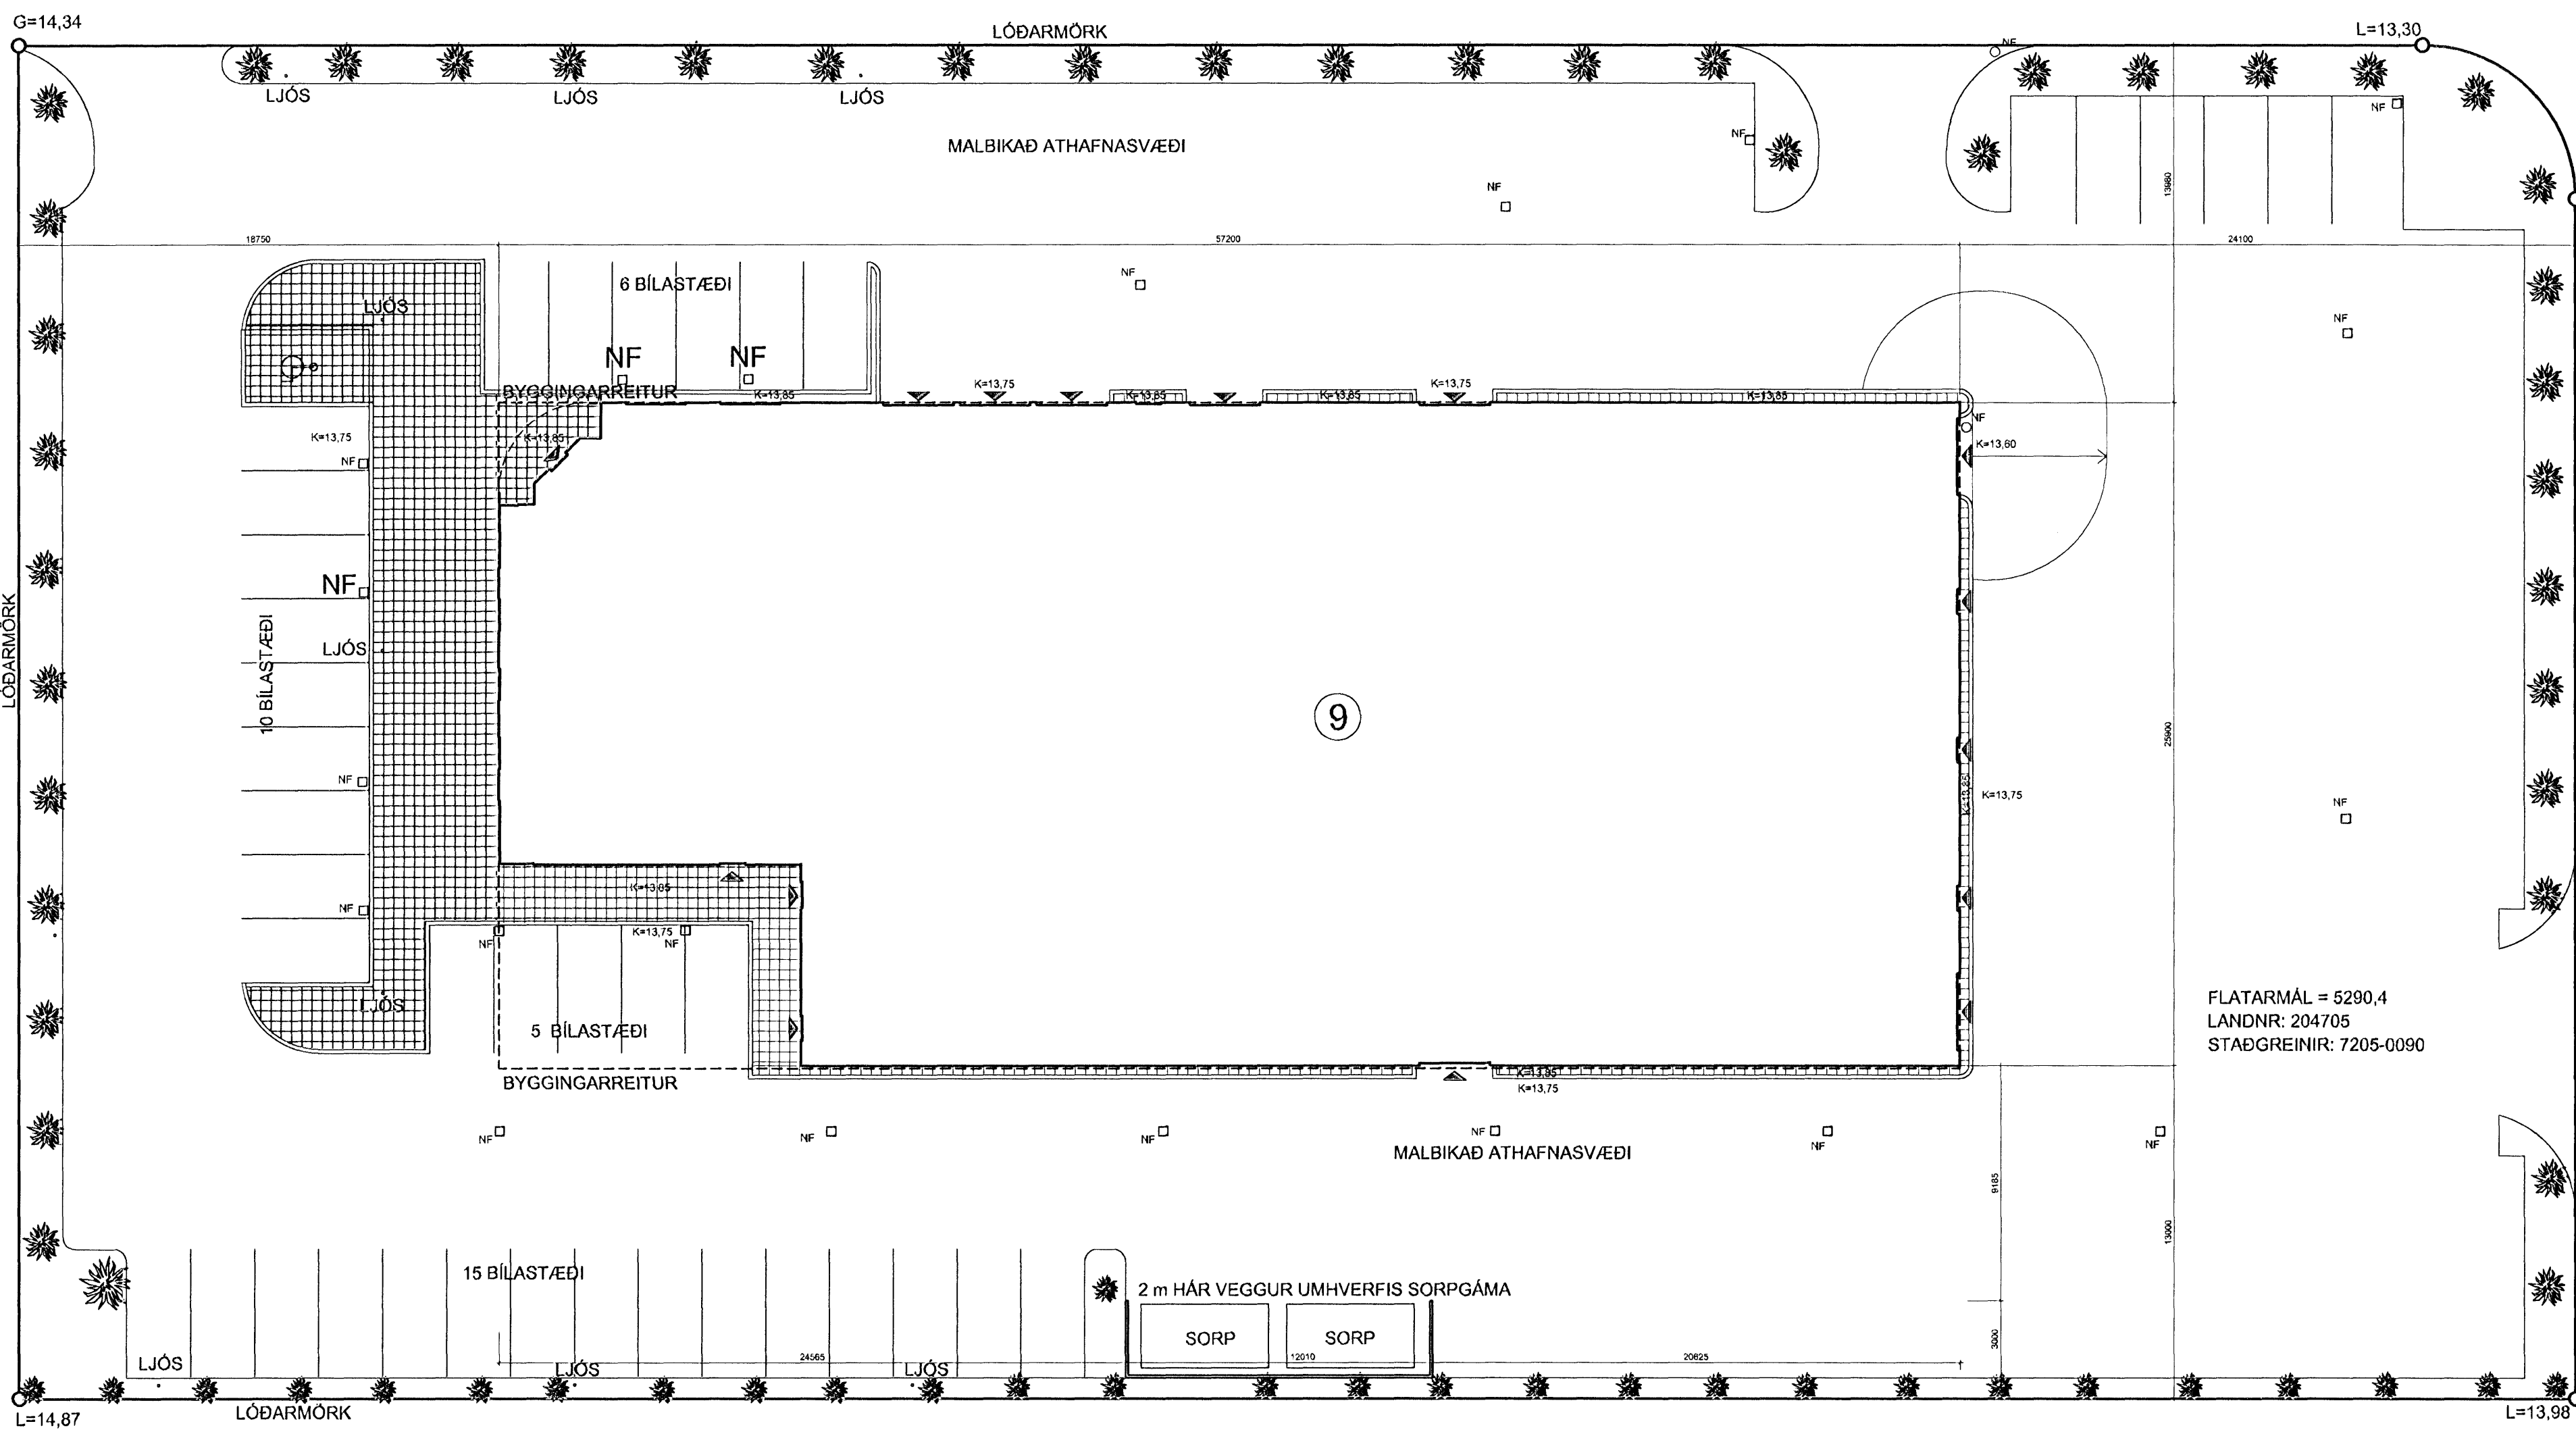

- Umferðarflétur og bifreiðastæði verða malbikuð amkvæmt skipulagsskilmálum hverfisins.
- Gangstéttir og svæði fyrir fótgangandi verða hellulagðir.
- Kantsteinar skulu verða steinsteyptir.
- 2 m hár veggur verður umhverfis sorp.
- Við lóðarmörk kemur röð af harðgerðum víðrunnum amkvæmt skipulagsskilmálum hverfisins.

FLATARMÁL = 5290,4
 LANDNR: 204705
 STAÐGREINIR: 7205-0090

BREYTINGAR

| NR. | DAGS. | BREYTING | SP. |
|-----|-------|----------|-----|
| | | | |
| | | | |
| | | | |
| | | | |
| | | | |
| | | | |
| | | | |
| | | | |
| | | | |
| | | | |

TEKTON
 HÖNNUN - SKIPULAG - RÁÐGJÖF

HÁTEKSGVEGUR 7
 105 REYKJAVÍK
 ICELAND
 KT: 471293-2109
 WWW.TEKTON.IS

TEL: +354 561 1910
 FAX: +354 561 1921
 TEKTON@TEKTON.IS

HAUKUR HARDARSON ARKIT. FAI / FSSA KT: 221162-2269
 GUÐM. HUGI GUÐMUNDSSON KT: 211066-5129
 GUNNLAUGUR JÓNASSON ARKIT. KT: 090462-2299
 JÓN M. HALLDÓRSSON BYGGINGAFR. KT: 091162-3509
 KJARTAN H. RÁFNSSON FÍL / IDSA KT: 270365-3539

SAMÞYKKT
 VERK
 HRAÐFLUTNINGAR / FEDEX
 SELHELLA 9


TEKNING
 LÓÐAUPPDRATTUR

KVARÐI
 1:100, 1:200

DAGS.
 21.08.2006
 TEKNAÐ AF
 G.I

TEKNING NR.

0106

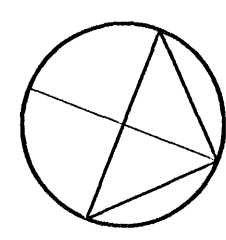

HEILBRIGÐISEFTIRLIT
 HAFNARFJARÐAR-
 OG KÓPAVOGSSVÆÐIS
 Garðatorgi 7 - 210 Garðabæ

14/11 2006
 QMB