


Sampykkt þann
29 NOV. 2006
Byggingafræðingur / Hafnarlífi
F.h. Kristján Þórásson

Úr Gildi

HEILBRIGÐISEFTIRLIT
HAFNARFJARDAR-
OG KÓPAVOGSSVÆÐIS
Gardatorgi 7 - 210 Gardabæ

14/11 2006
GJK

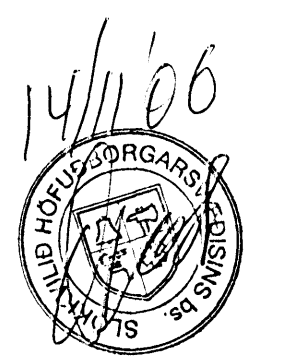

| BREYTINGAR | | | |
|------------|----------|---------------------------------------|-----|
| NR. | DAGS. | BREYTING | Sp. |
| 01 | 21.08.06 | Hús leikad, snið svart, ræst. bætt vö | |
| | | | |
| | | | |
| | | | |

TEKTON
HÖNNUN - SKIPULAG - RÁÐGJÓF

HÁTEIGSVEGUR 7 TEL: +354 561 1910
105 REYKJAVÍK FAX: +354 561 1921
ICELAND TEKTON@TEKTON.IS
KT. 471293-2109 WWW.TEKTON.IS

HAUKUR HARÐARSON ARKIT. FAI / FSSA KT: 221162-2269
GUDM. HUGI GUDMUNDSSON KT: 211068-5129
GUNNLAUGUR JÓNASSON ARKIT. KT: 090462-2299
JÓN M. HALLDÓRSSON BYGGINGAFR. KT: 091162-3509
KJARTAN H. RÁFNSSON FILL / IDSA KT: 270385-3539

SAMPYKKT
Kristján Þórásson



VERK
HRADFLUTNINGAR / FEDEX
SELHELLA 9

TEIKNING
GRUNNMÝND 1 HÆÐ OG SNEIÐING C-C

KVARDI
1:100

DAGS.
13.07.2006
TEIKNAD AF
G.I. KF

TEIKNING NR.
0103

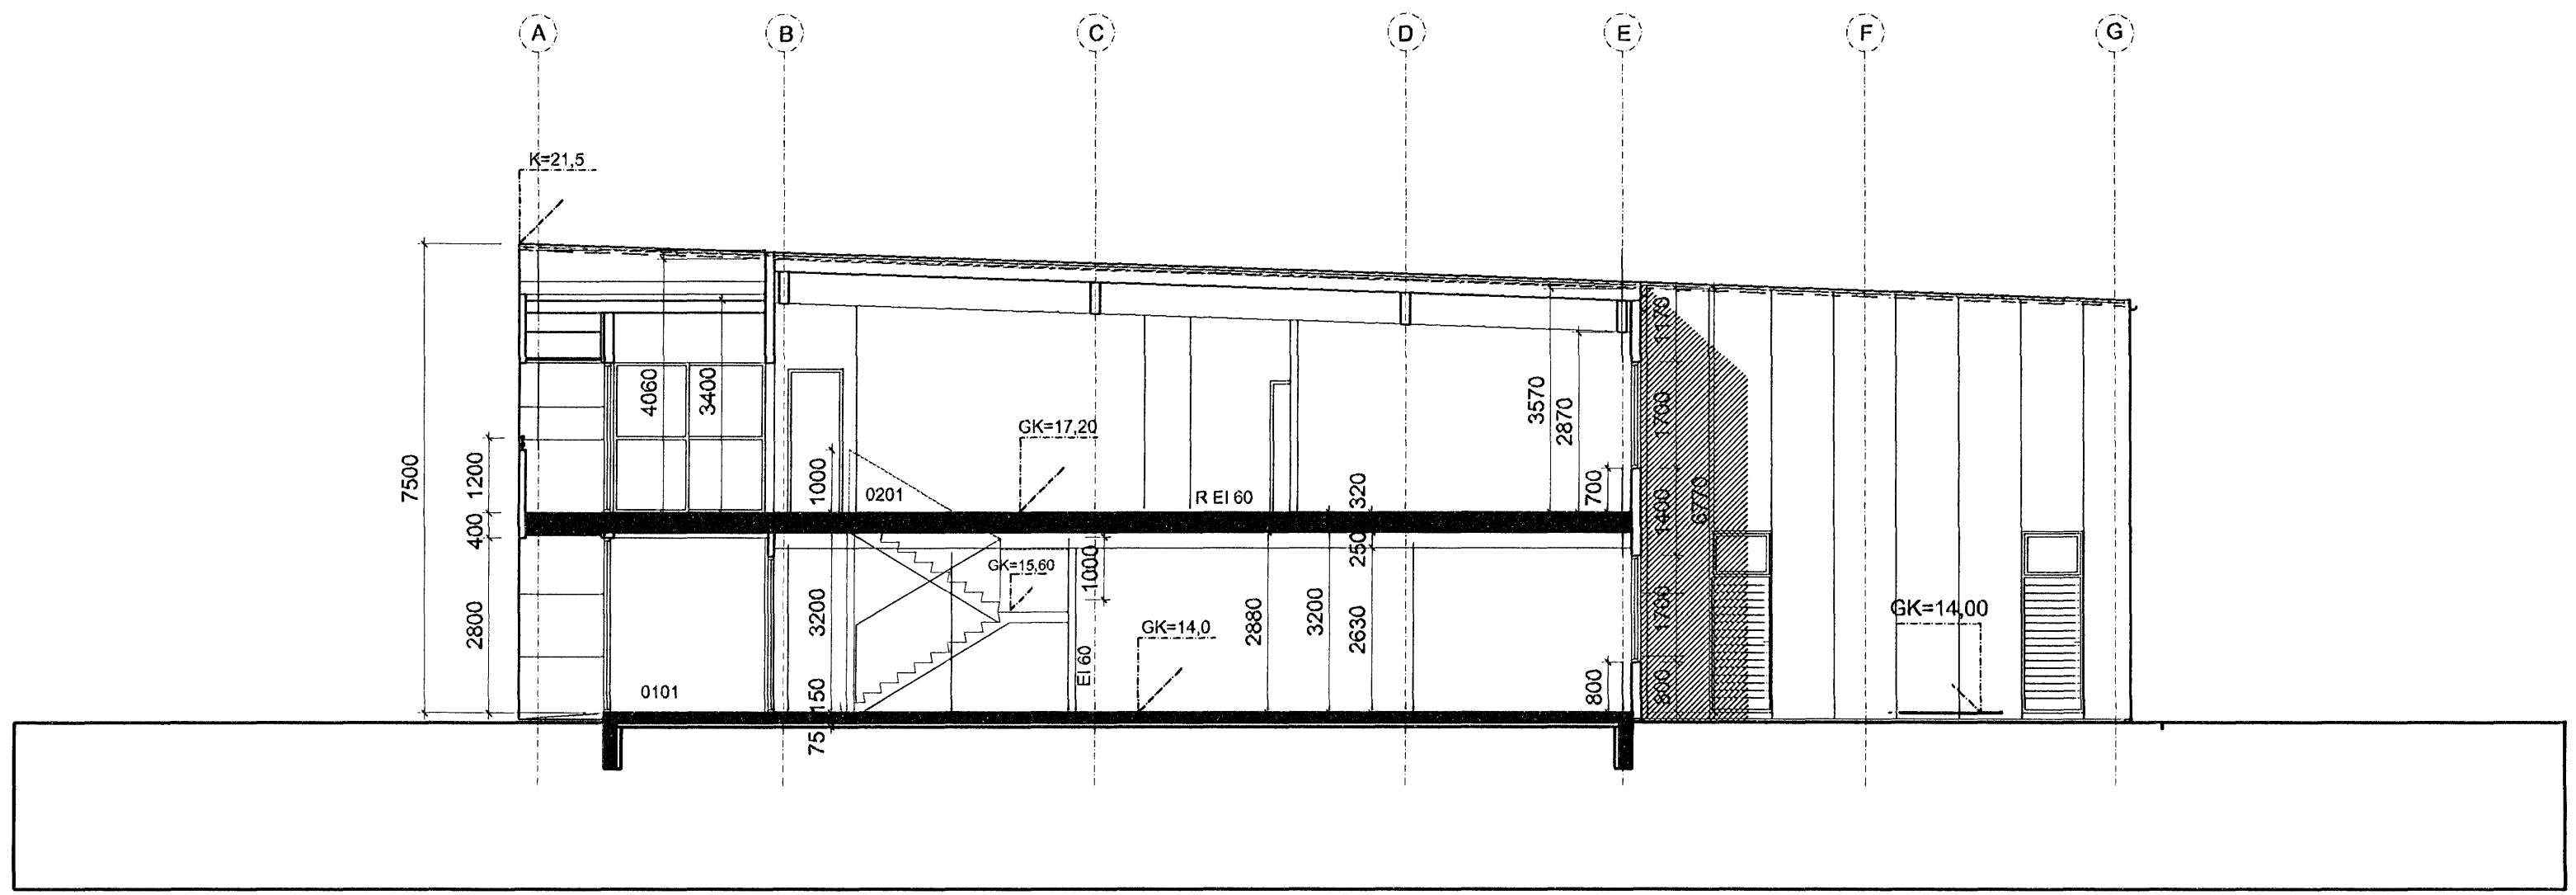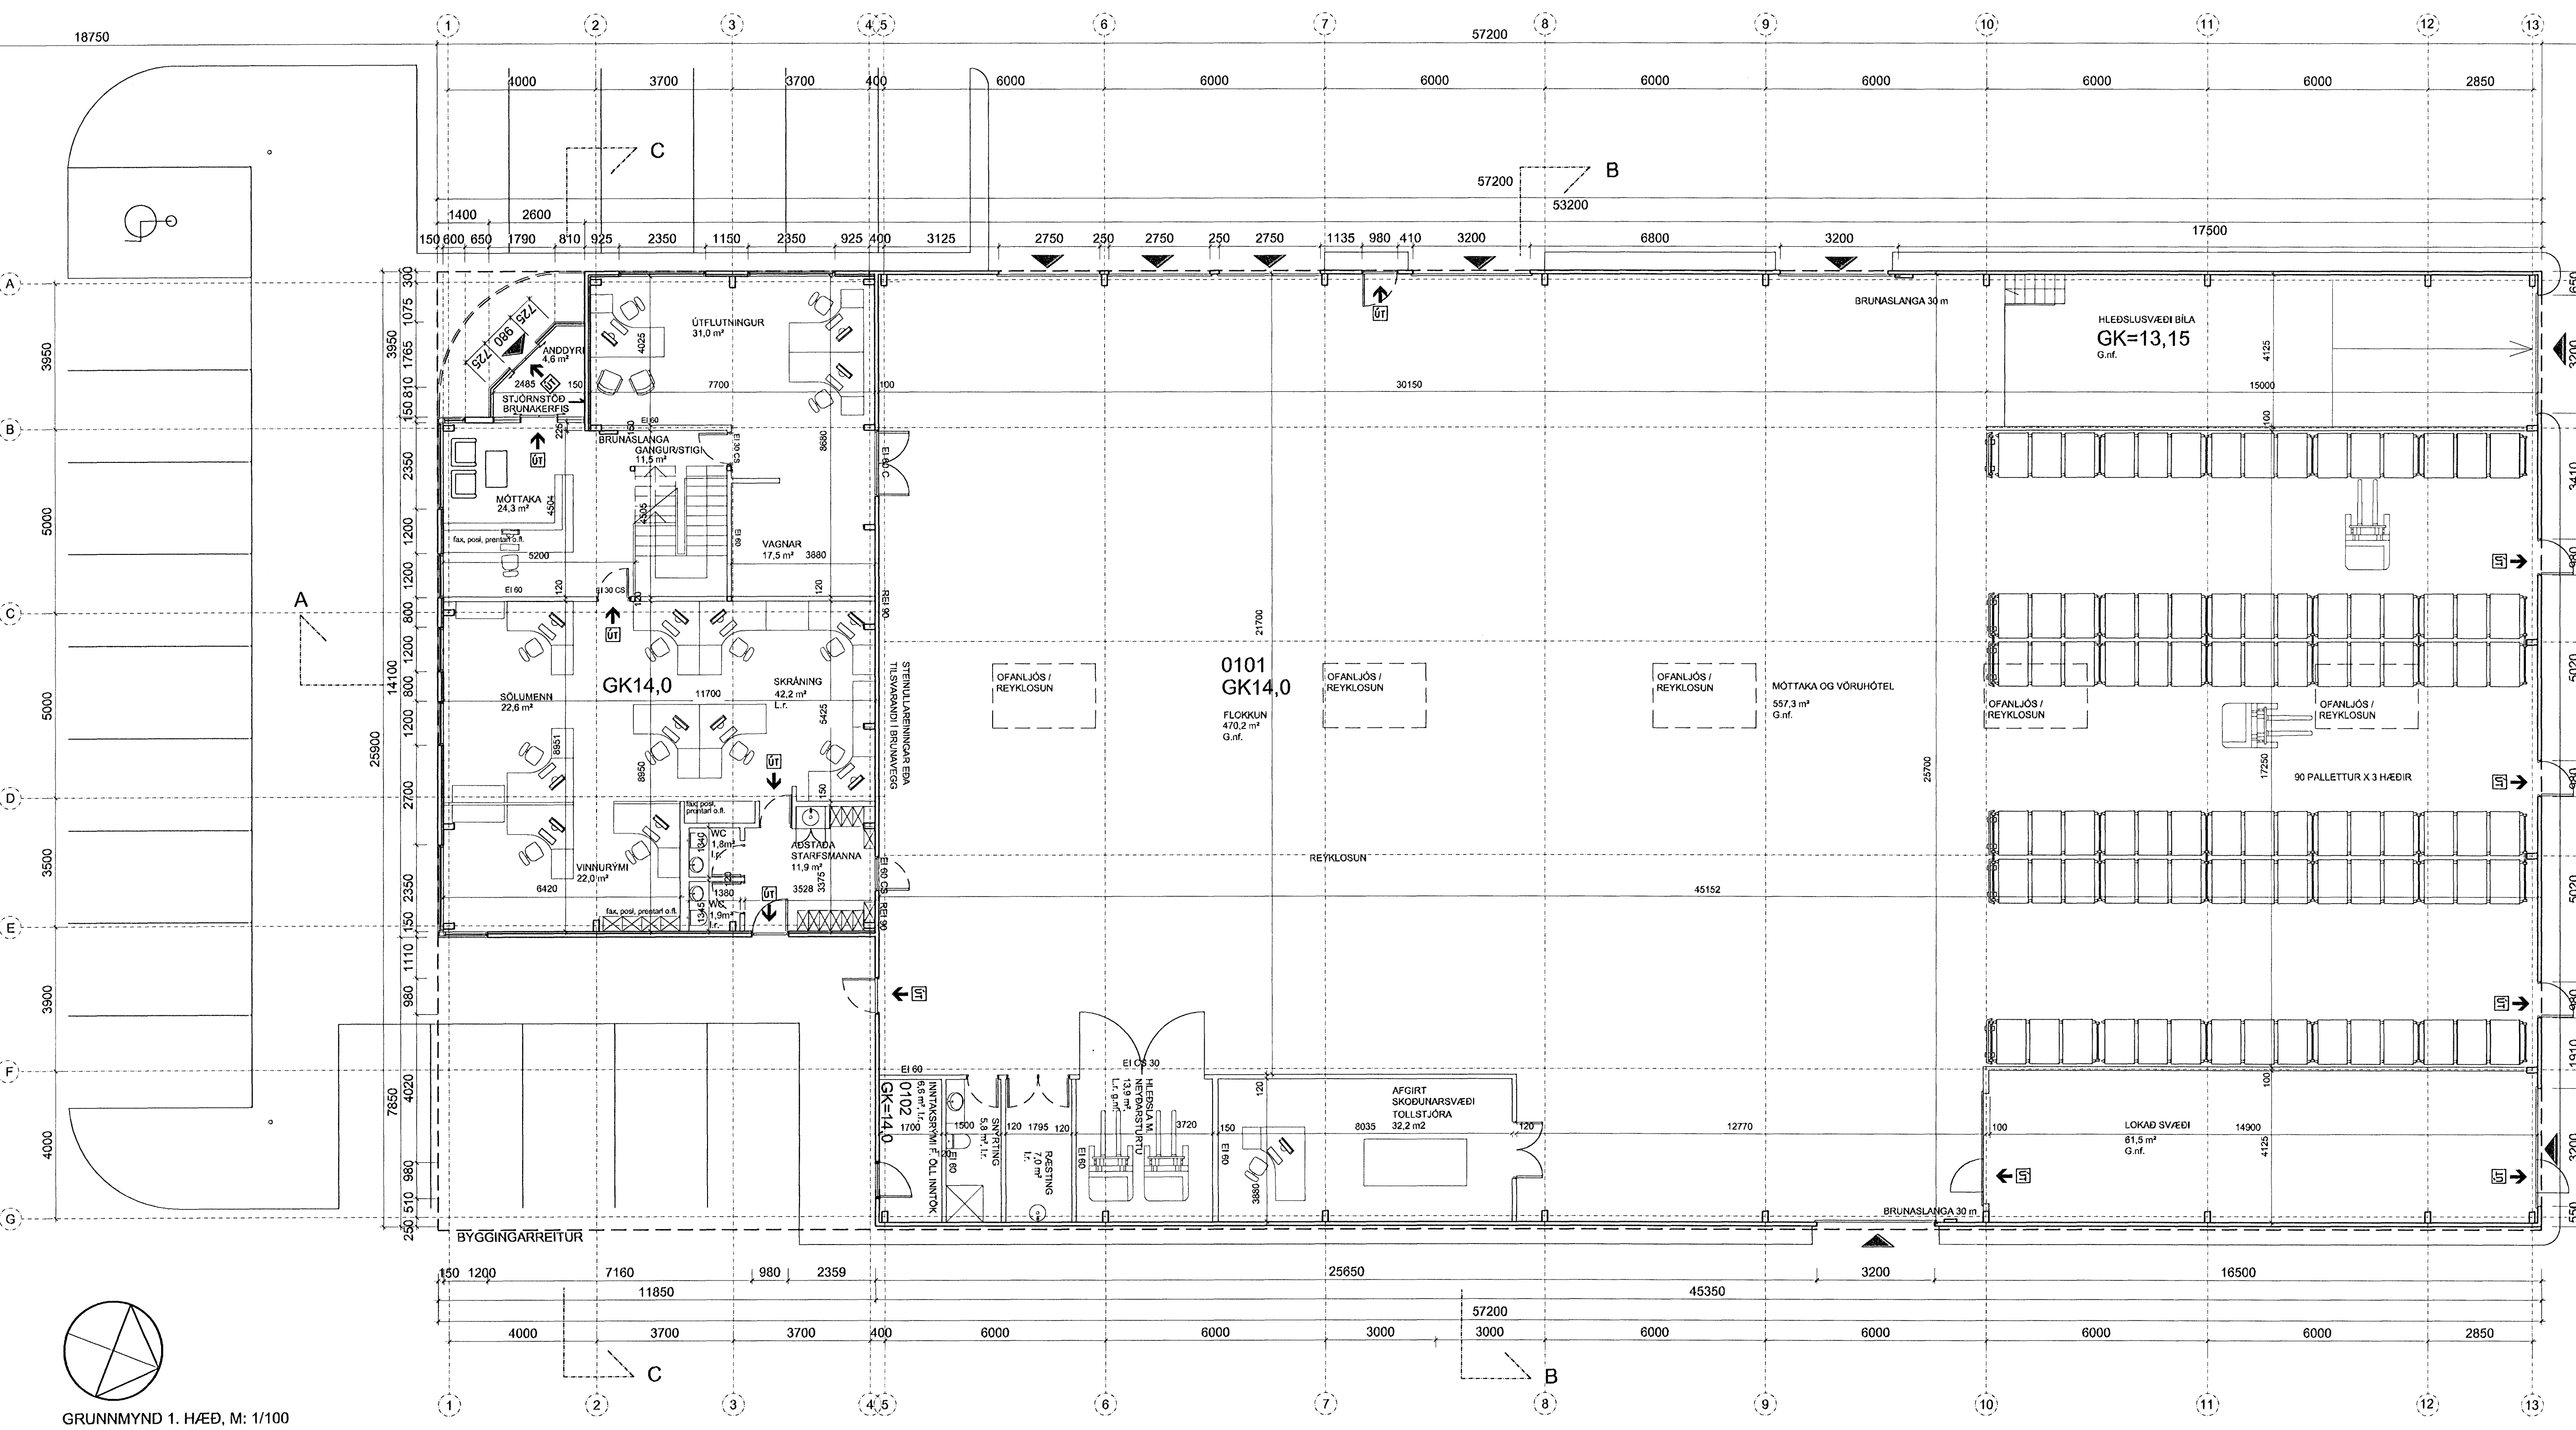

SNEIÐING C-C, M: 1/100.

GRUNNMÝND 1. HÆÐ, M: 1/100