


Úr Gildi


HEILBRIGÐISEFTIRLIT
HAFNARFIJARDAR-
OG KÓPAVOGSSV. EÐIS
Garðatorgi 7 - 210 Garðabæ

14/11 2006
GHE

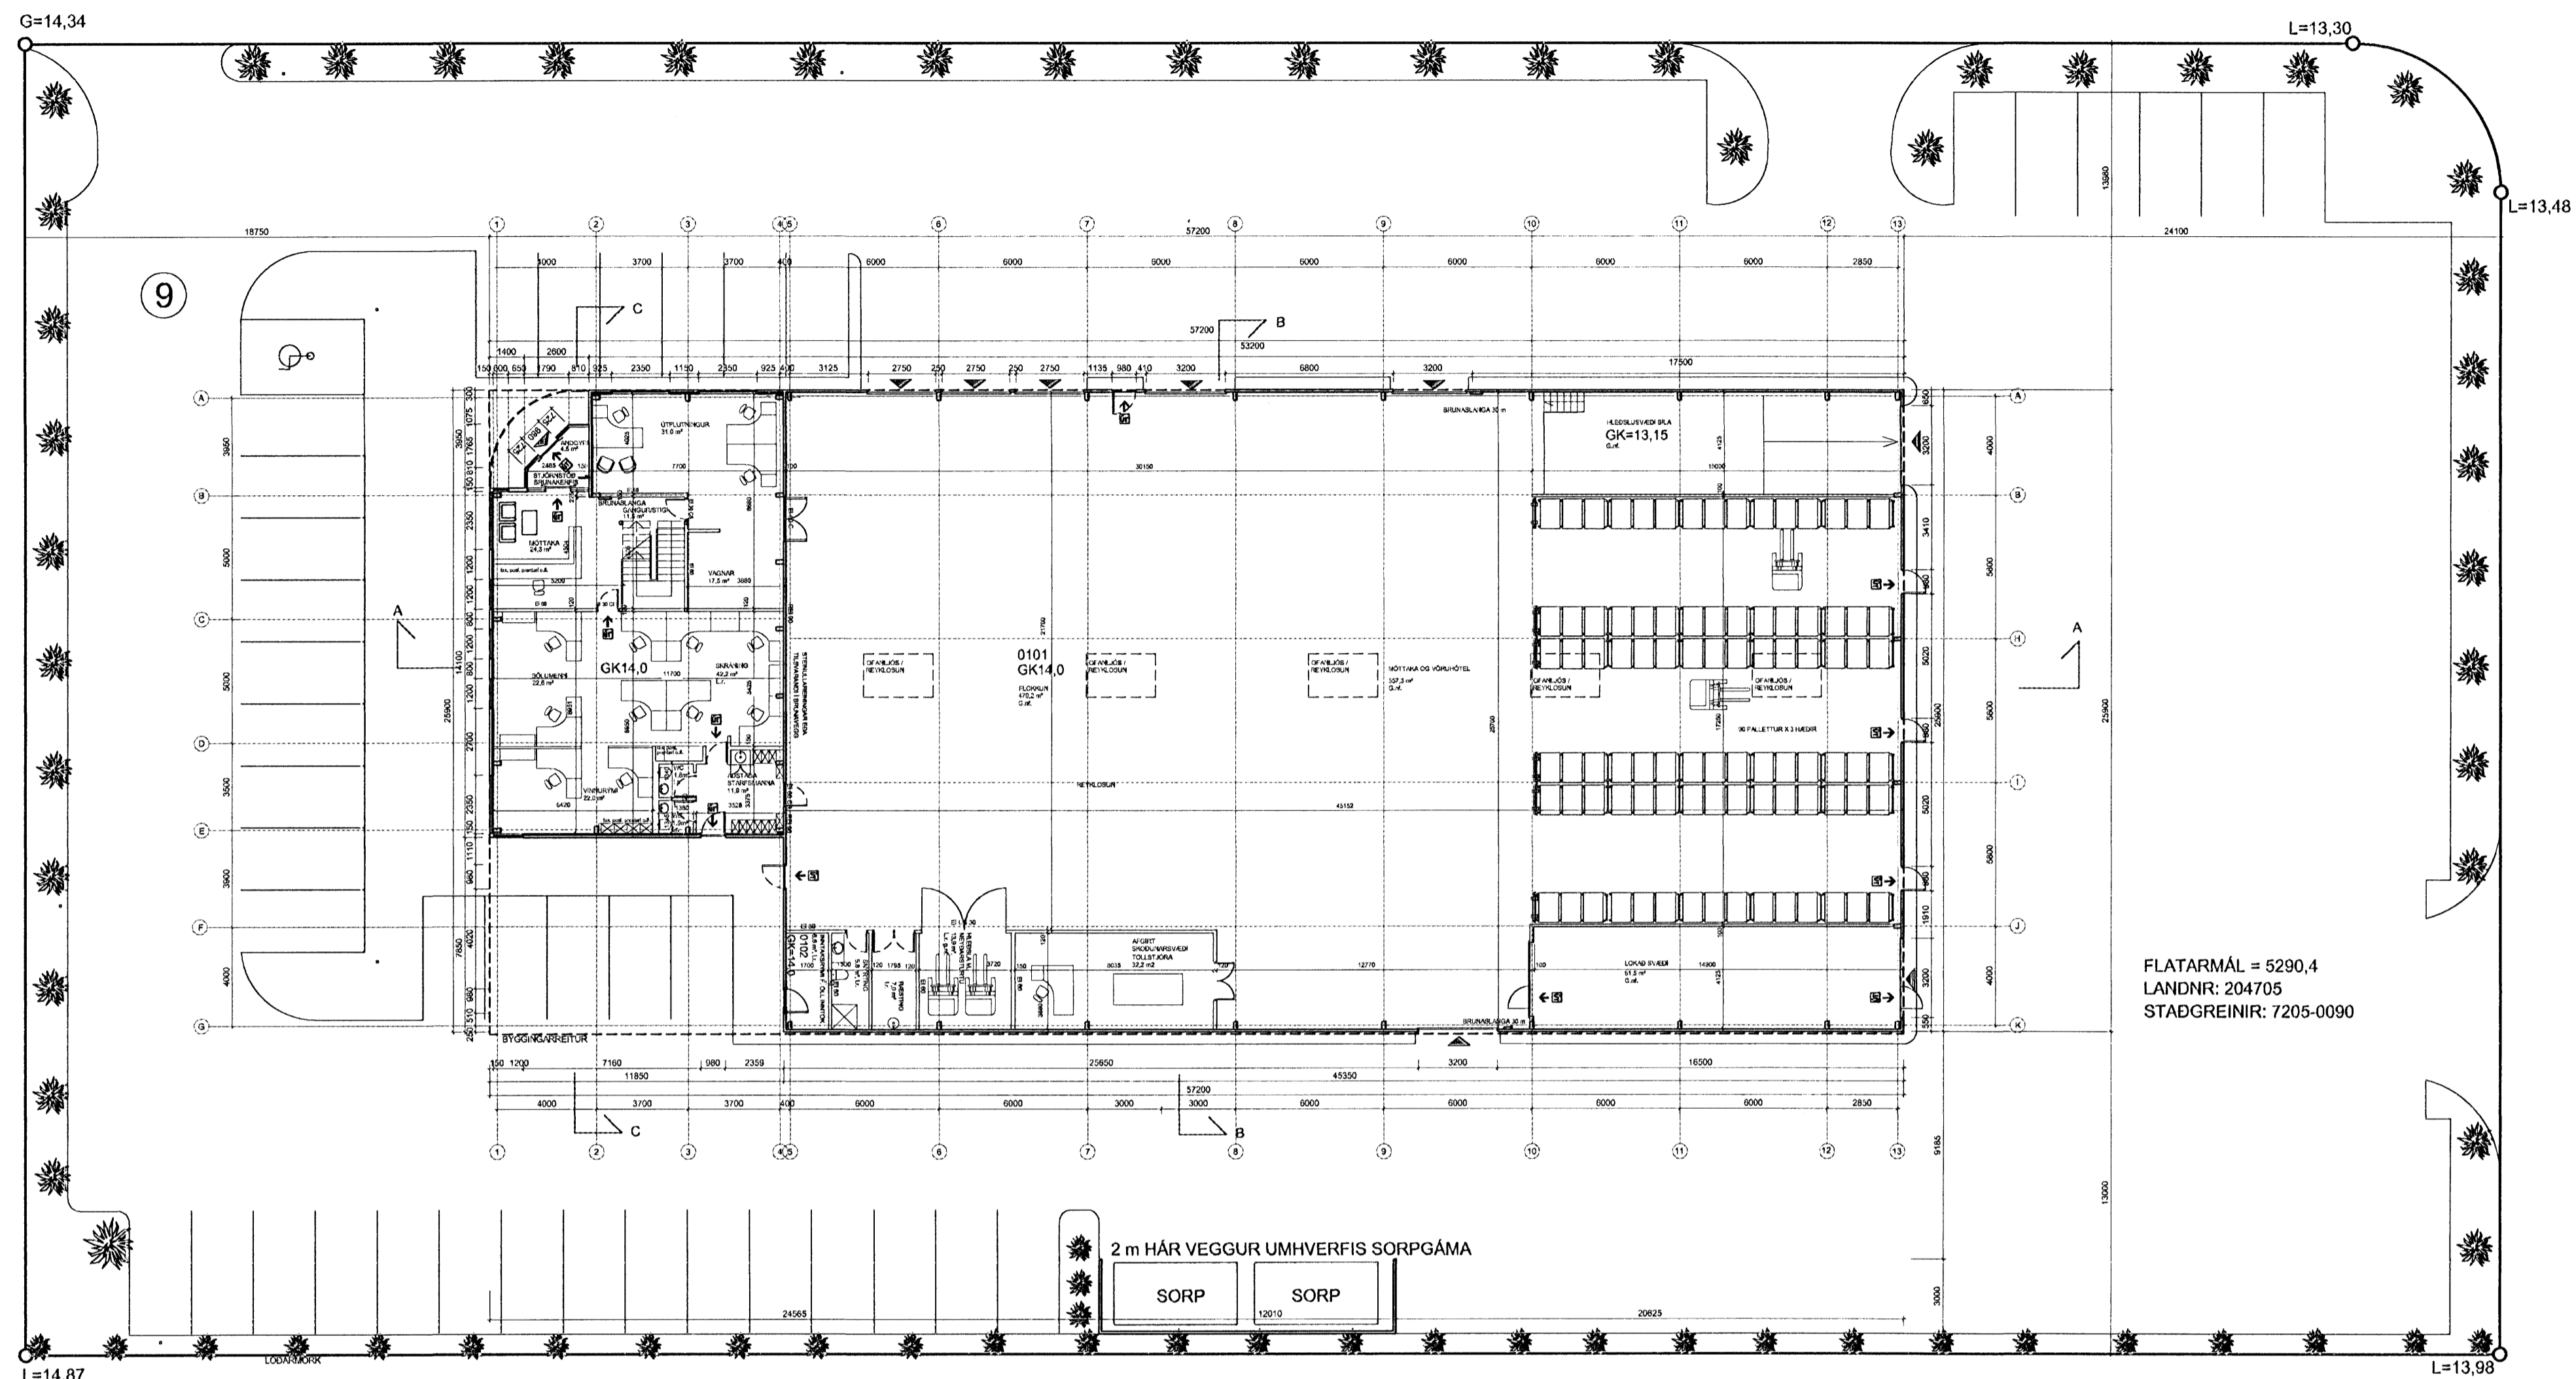

FLATARMÁL = 5290,4
LANDNR: 204705
STADGREINIR: 7205-0090

2 m HÁR VEGGUR UMHERFIS SORPGÁMA
SORP SORP

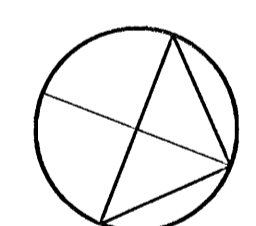

GRUNNMYND 1. HÆÐ OG LÓÐ, M: 1/200

BREYTINGAR	NR.	DAGS.	BREYTING	SP.
	01	21.08.06	Hús lækkað, sorpi skjál, snúð svert.	
	02	28.08.06	Flutningsgámar farlægðir af lóð	

TEKTON
HÖNNUN - SKIPULAG - RÁÐGJÖF


HÁTEIGSVEGUR 7
105 REYKJAVÍK
ICELAND
KT: 471293-2109
TEL: +354 561 1910
FAX: +354 561 1921
TEKTON@TEKTON.IS
WWW.TEKTON.IS
HAUKUR HARÐARSON ARKIT. FAI / FSSA KT: 221162-2289
GLÓRÁ HUGI GUÐMUNDSSON KT: 211068-5129
GUNNLAUGUR JÓNASSON ARKIT. KT: 090462-2299
JÓN M. HALDÓRSSON BYGGINGAFR. KT: 091182-3509
KJARTAN H. RAFNSSON FÍL / IDSA KT: 270365-3539

SAMÞYKKT
VERK *Gunnlaugur Jónasson*
HRÁÐFLUTNINGAR / FEDEX
SELHELLA 9

TEIKNING
GRUNNMYND 1 HÆÐ OG LÓÐ,
SNEIÐING A-A

KVARÐI
1:100, 1:200

DAGS. 13.07.2006
TEIKNAD AF G.I., KF
TEIKNING NR. 0102

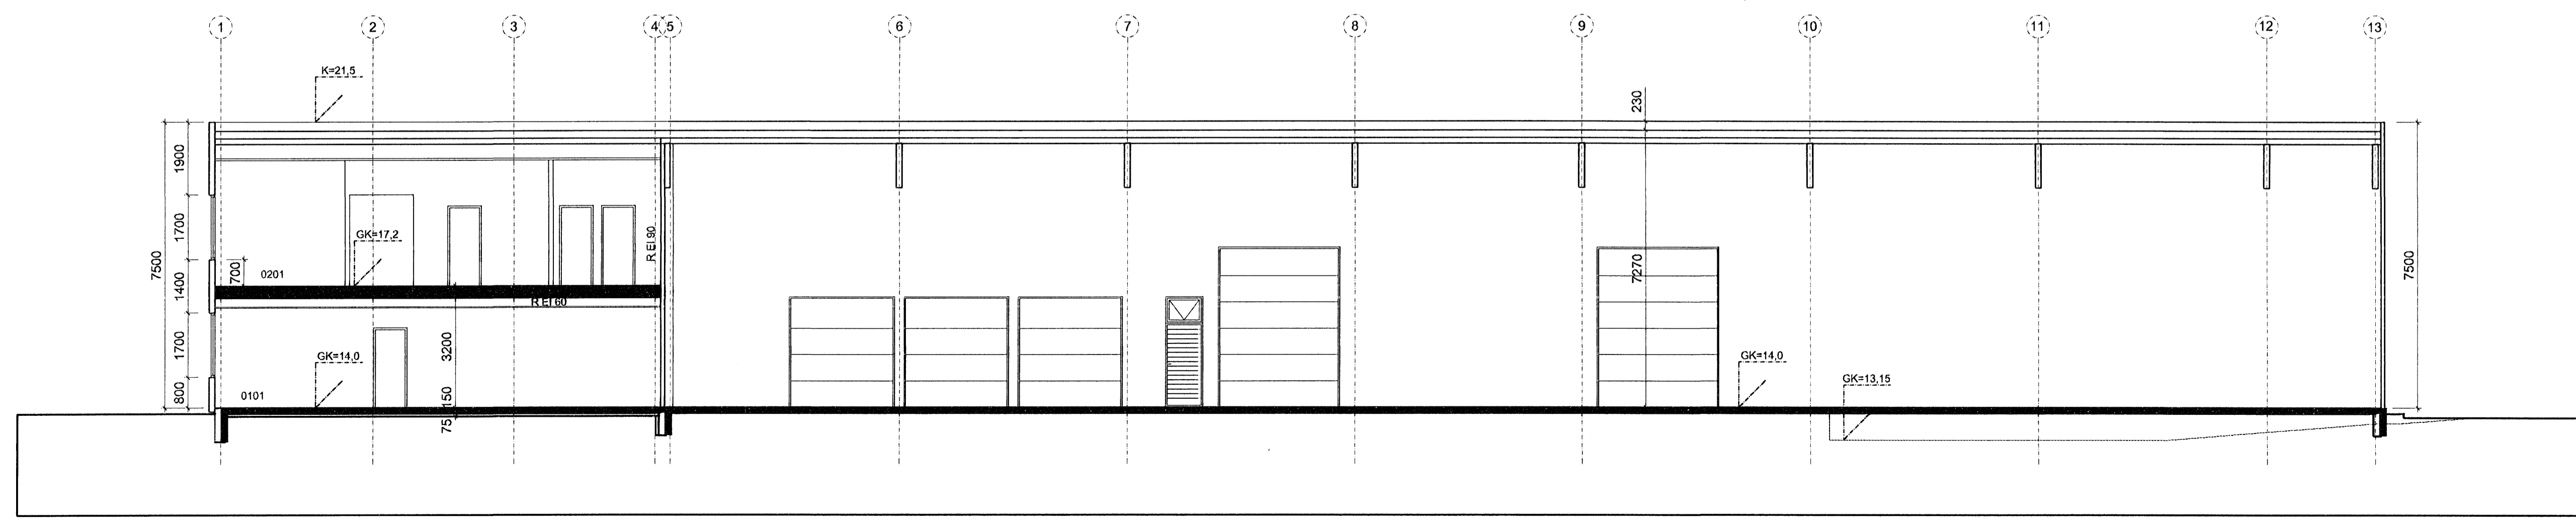

SNEIÐING A-A, M: 1/100,