

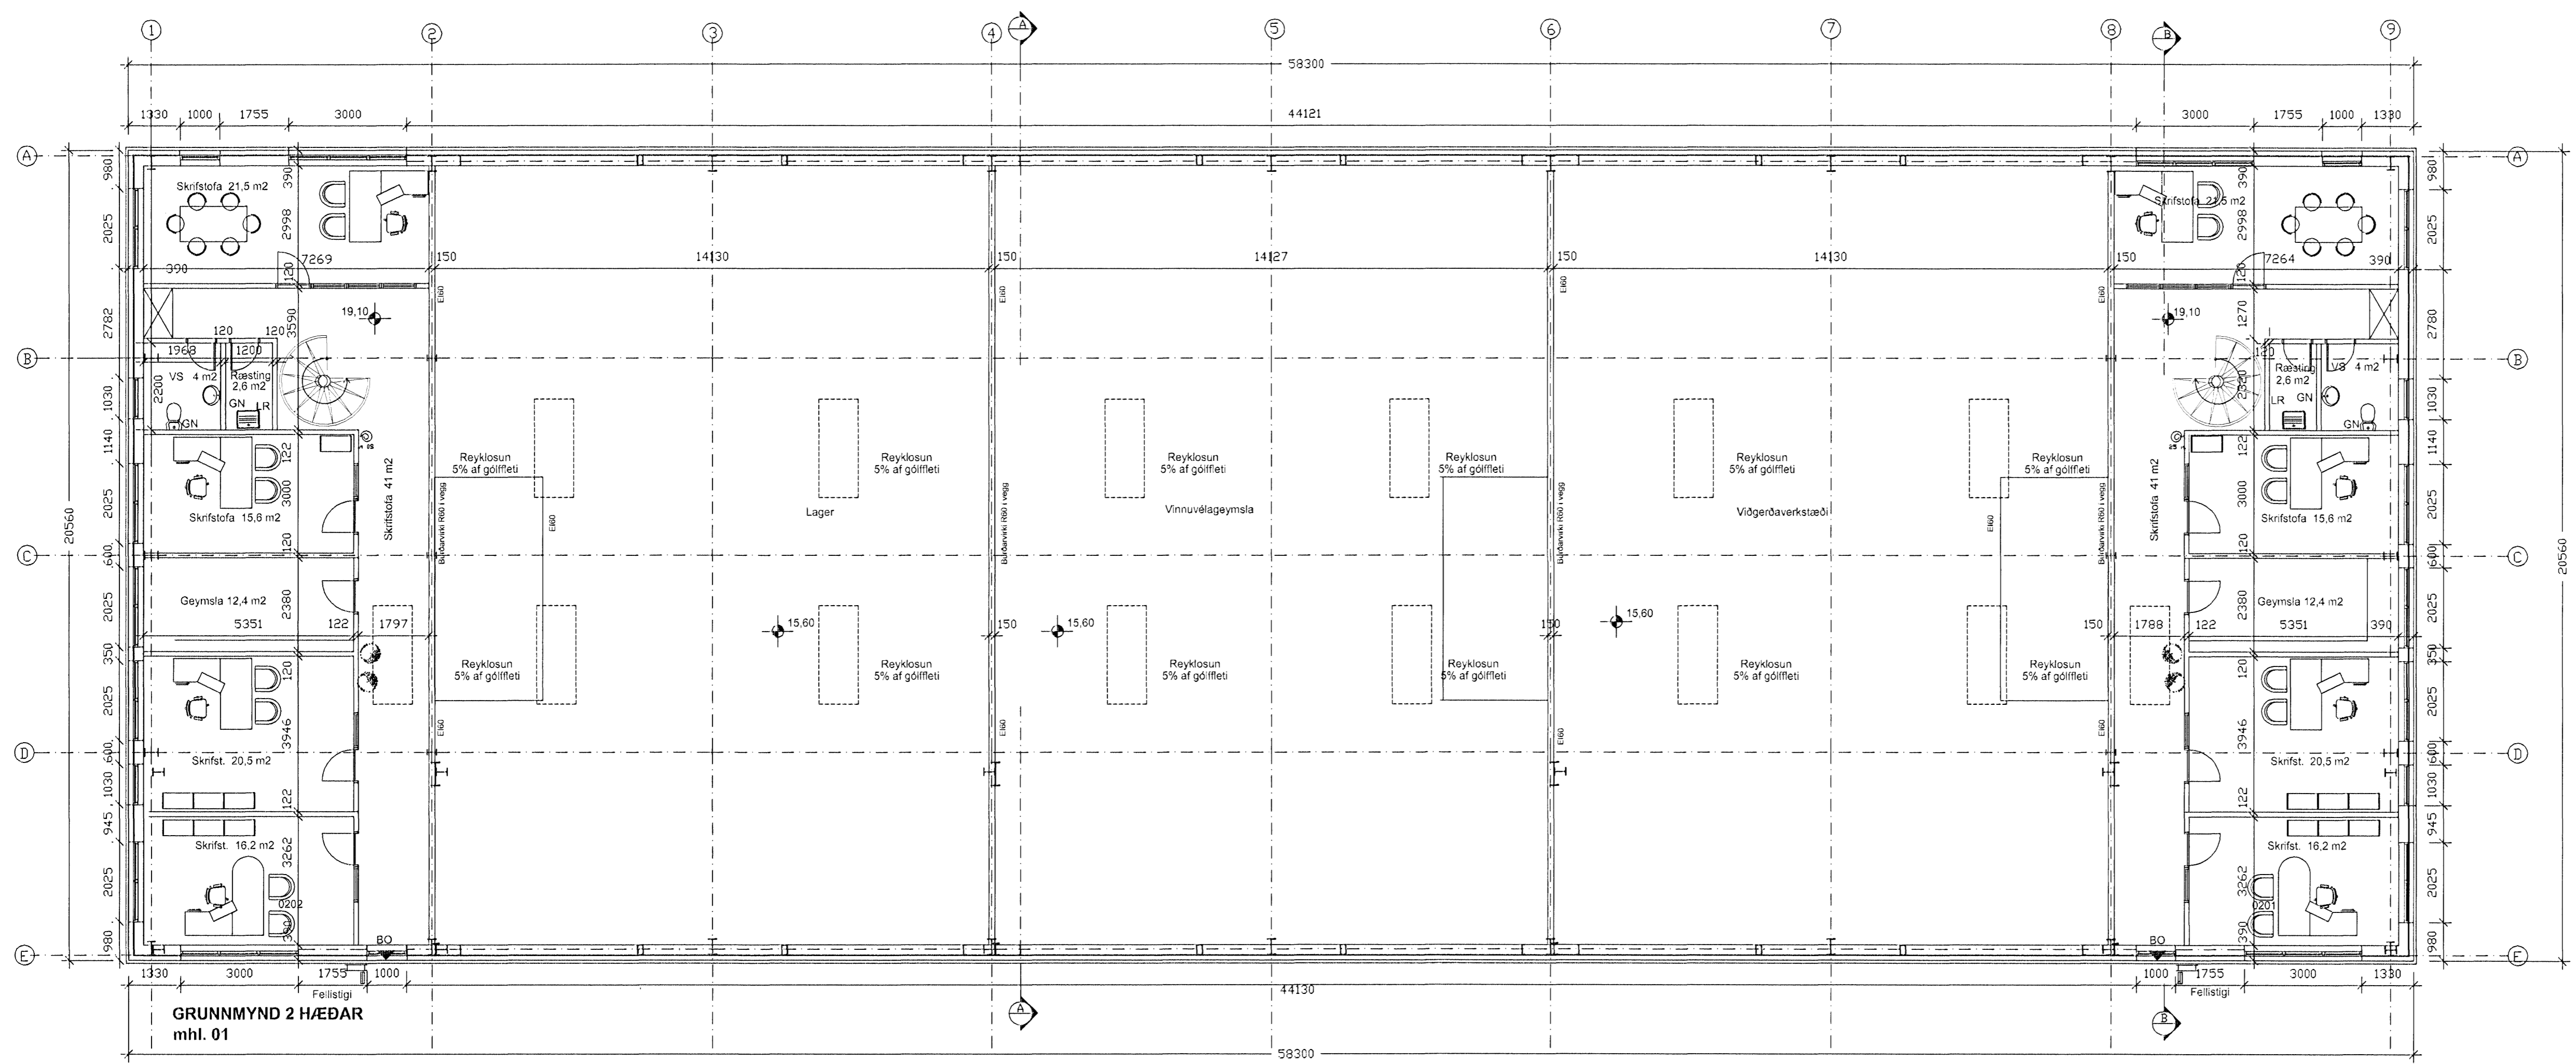


Úr Gildi

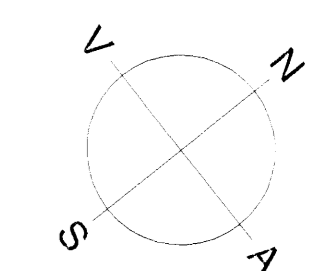

GRUNNMYND 2 HÆÐAR
mhl. 01

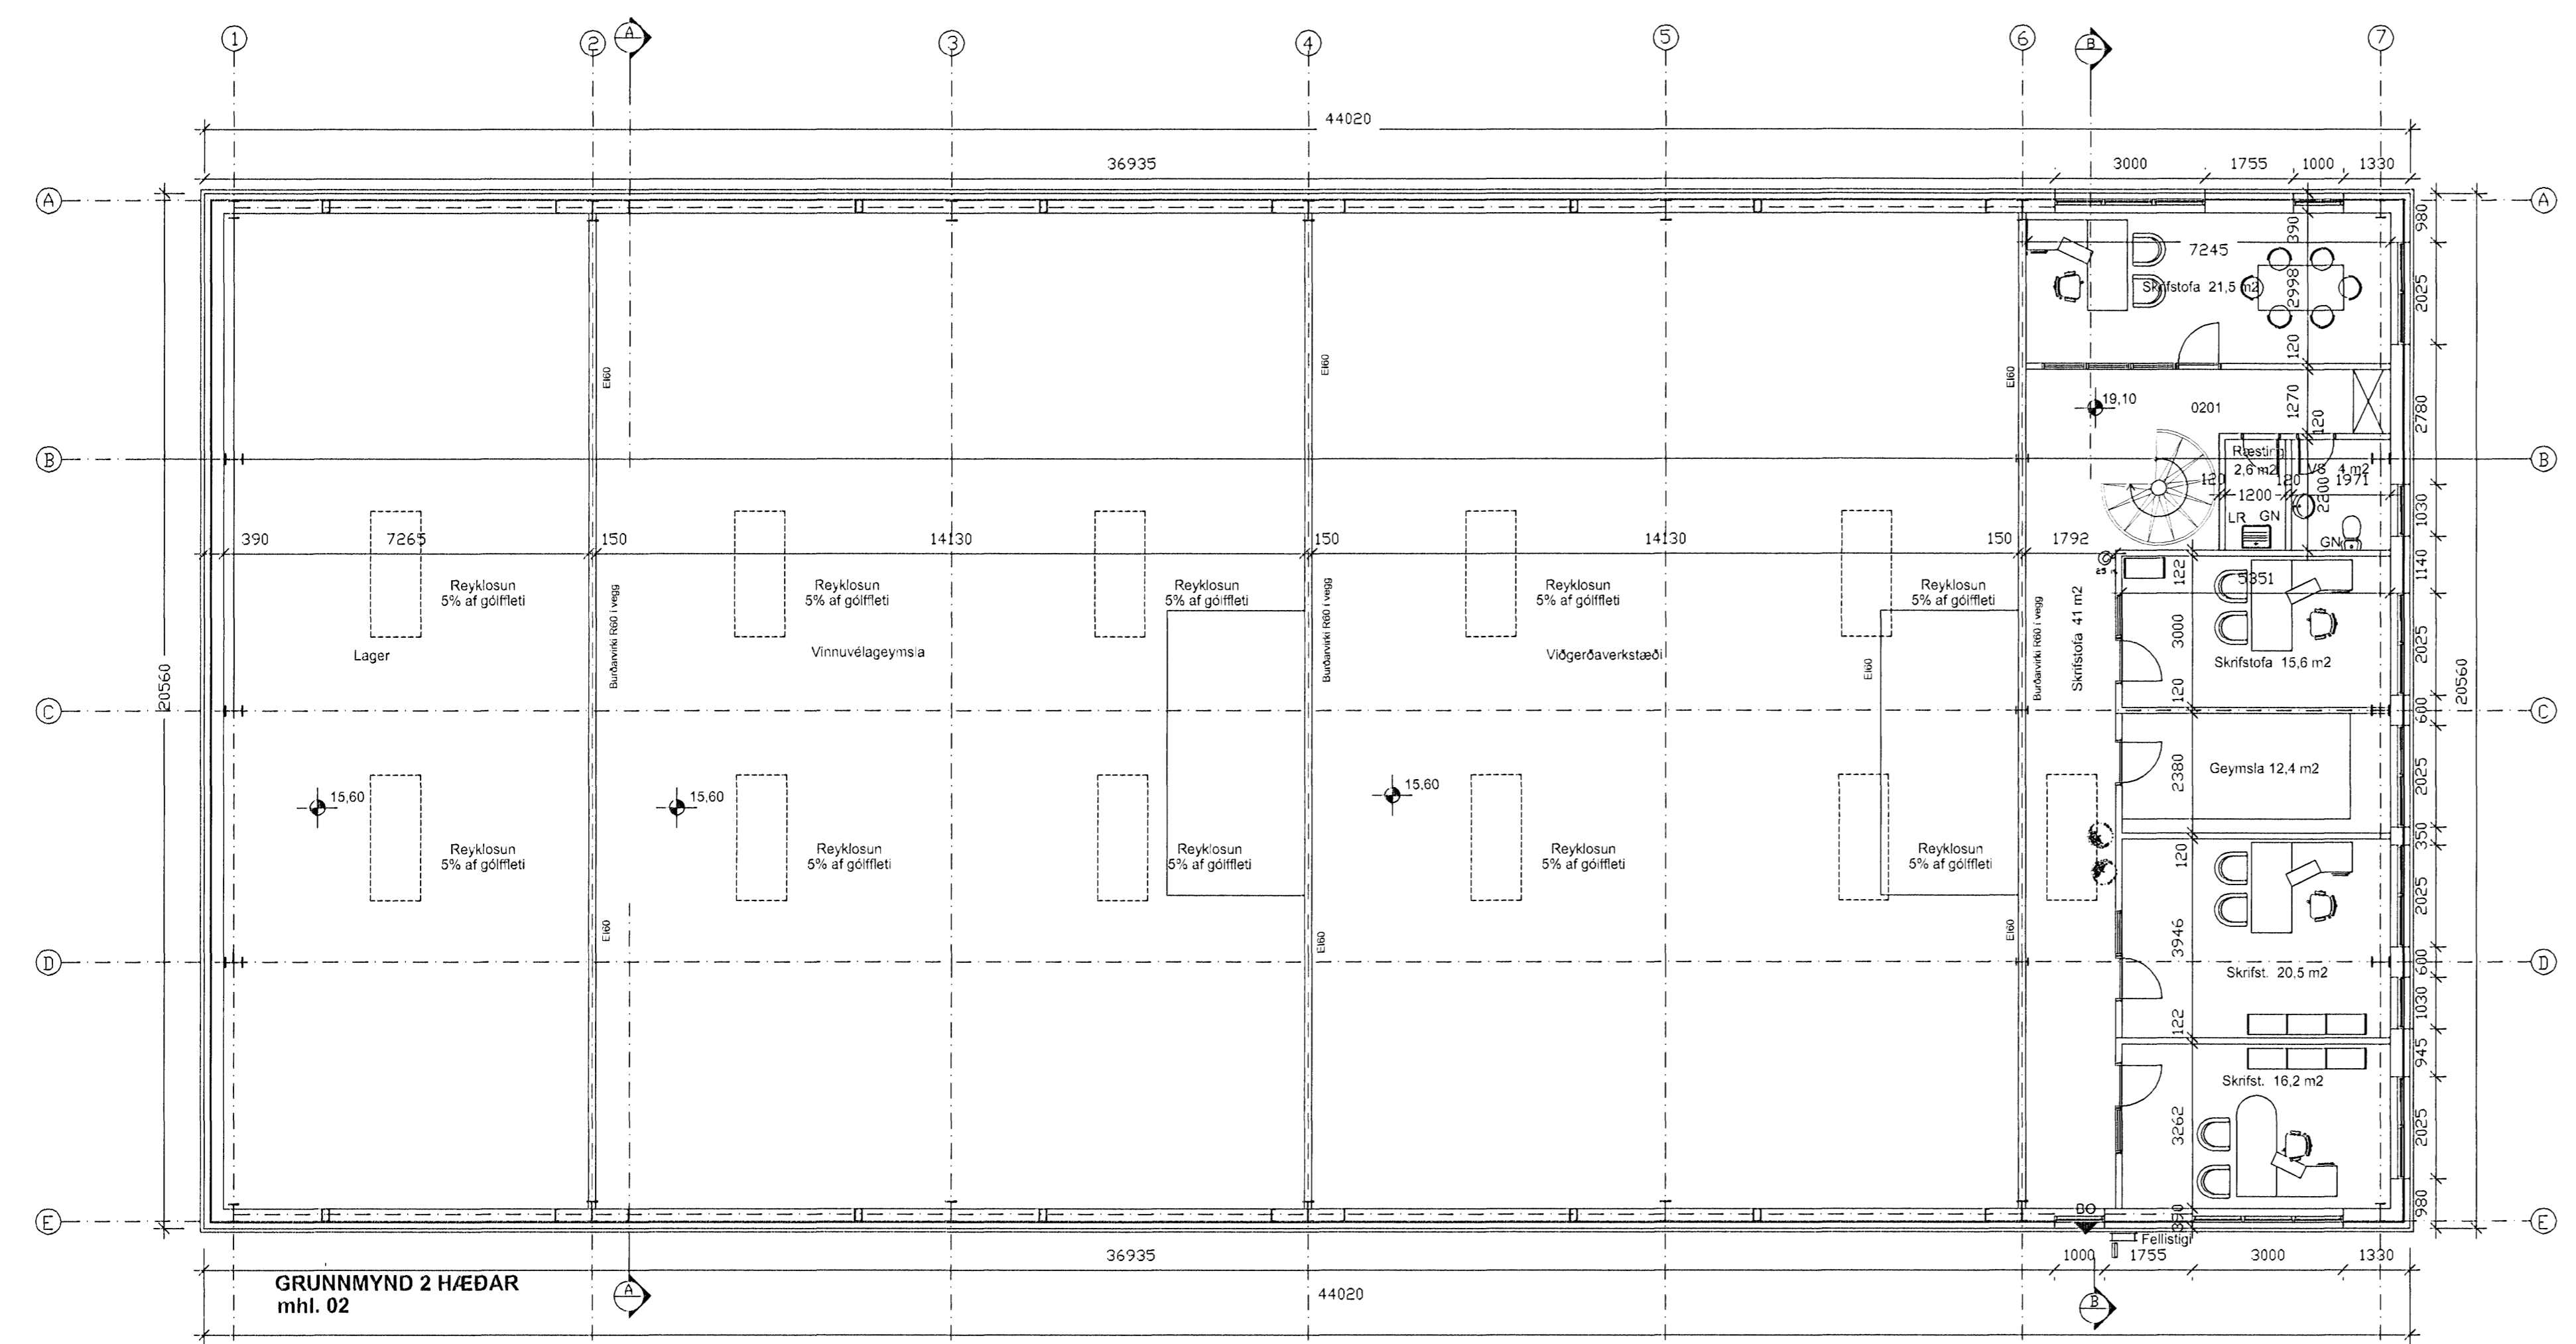


GRUNNMYND 2 HÆÐAR
mhl. 02

TÁKN

- GN = Niðurfall
- LR = Loftrásing
- PK = Póskassar
- NL = Neyðarjás
- VLR = Vélkúln loftrásing
- R = Reykskýrnari
- ÚT = Merktur útgangur
- ☒ = Bilastæði fyrir fesaðra
- BO = Þjörgunarop
- ☒ = Felliástigi við þjörgunarop
- ☉ = Brunnaslanga 20 m.

- ELDVARNAMERKINGAR
- REI 60 = Berandi A60 eða B60 veggur
 - EI 60 = A60 eða B60 veggur/milliflokkur
 - R60 = Burður í 60 mínútur, t.d. súlabaði
 - EI 30 = B30 hurð eða veggur
 - EI 30 CS = B30 S (reykjþétt og sjálflokandi)
 - EI 60 CS = A60 eða B60 hurð
 - E 30 = F30 gler
 - ECS 30 = er óbrennanlegt efni
 - B = er brennanlegt efni (t.d. timbur)

Breyting: 15.11. 2006 - Hálin lenda og breyktu um 28 cm og hækkuðu um 15cm

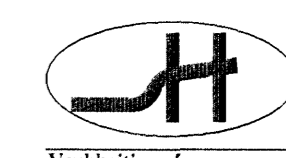

SH hönnun ehf.
Smíðjuvegi 11 200 Kópavogi
S: 564 4683 FAX: 564 4681
shonnun@islandia.is