


Grunnmynd 5. hæð,
Norðurbakki 3.

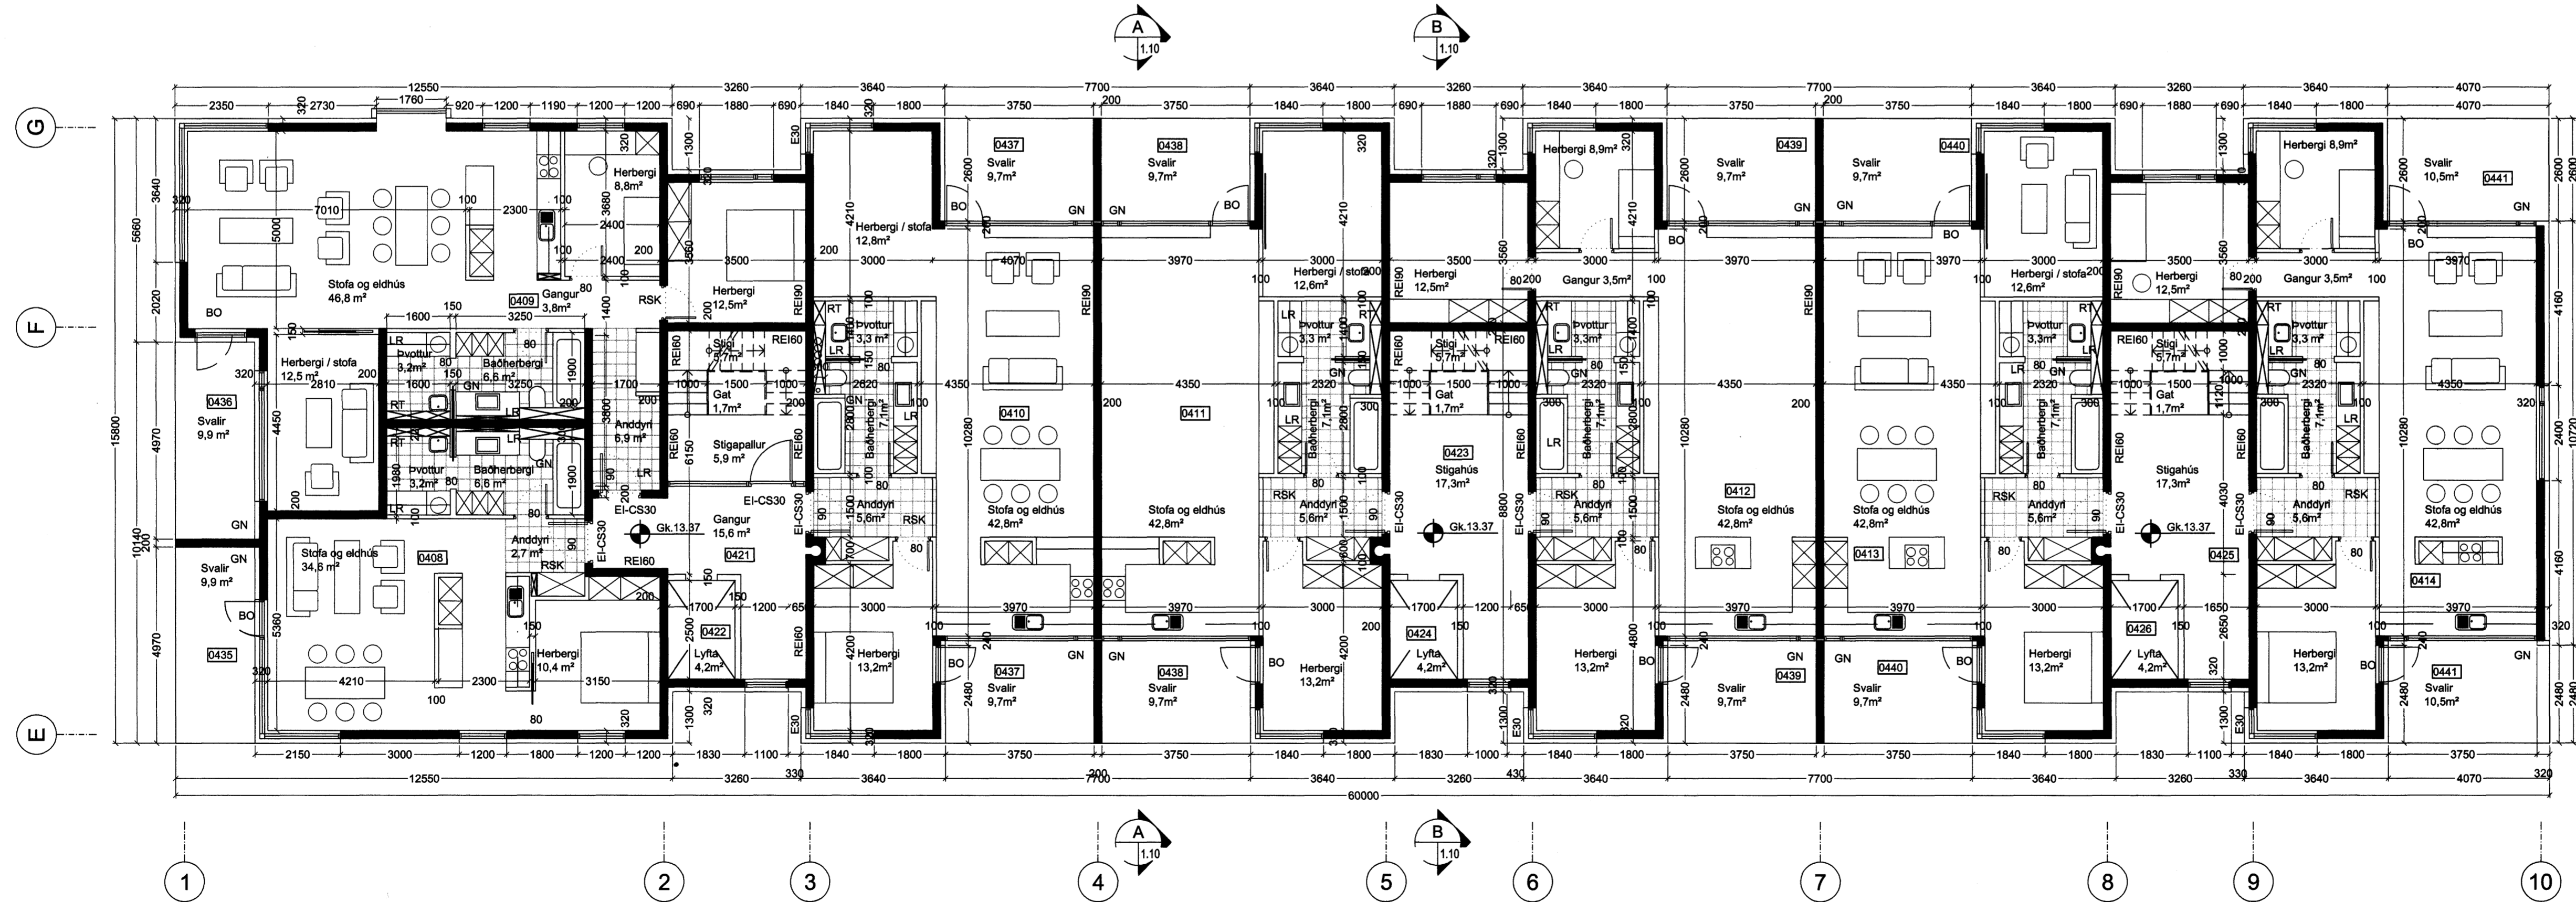

Grunnmynd 4. hæð,
Norðurbakki 3.

Skýringar:

- LR loftfæsing
- GN gölfundurfall
- RSK reykskjarni
- RT rafmagnstafa
- BO þögnunarpop
- SLT slökkivæði

Verkhelti: [] (Breyting á kótum) [28.04.06]

Norðurbakki 1-3,
Fjóbíli, veitingar og þjónusta í Hafnarfirði

Verkhelti: Grunnmynd 4.-5. hæð, Norðurbakki 3.

Teiknúmer: **1.09**

Mælikvarði: 1:100

Teiknað: GI HS

Yfirfarð: Samþykkt

Verknúmer: 0502

Útgáfudagur: 09.11.05

Teiknialóð:

Útprintað: Apr 28, 2006 - 14:52

Sig. Hallgrímsson

3/5.06
Síðkvíðil höfðingjanna
Ólafur