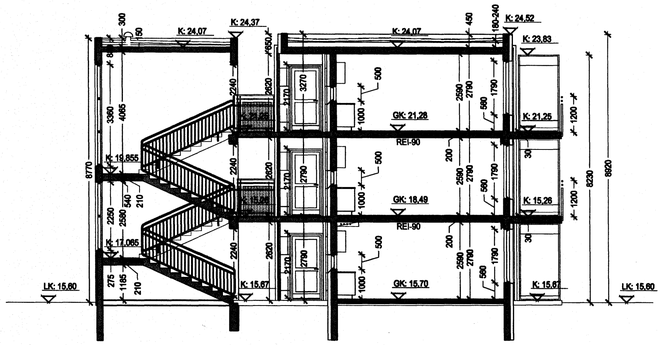

Sneiðing A5-A5, mkv. 1:100

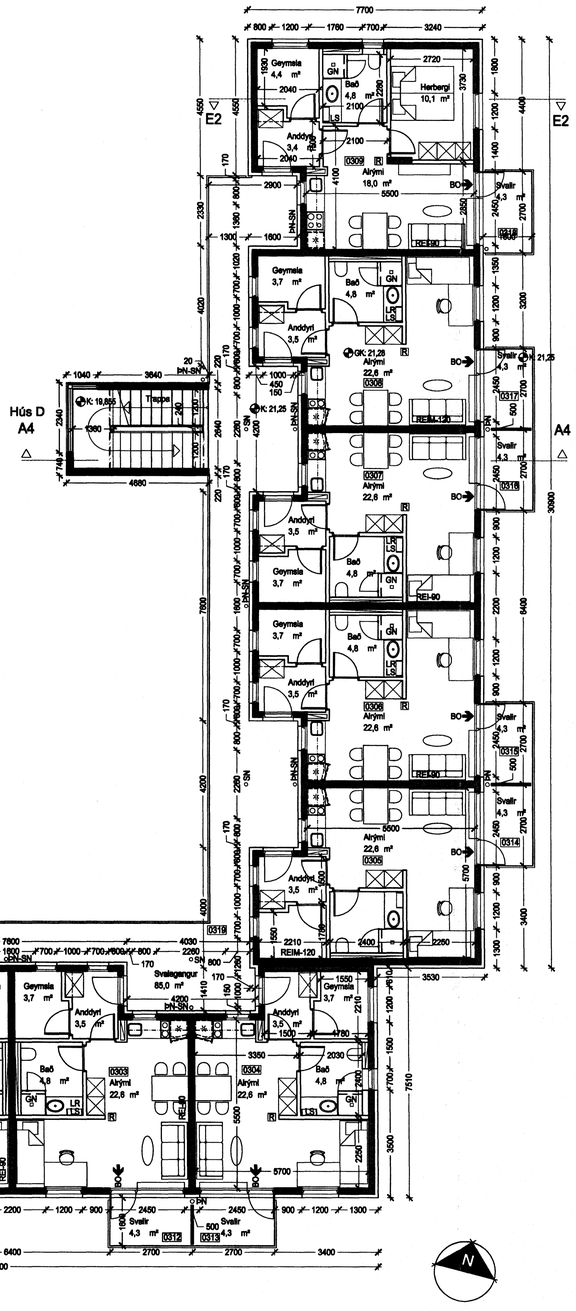
figure_þN-SN
Hús D
A4
A4
Geymsla 4,4 m²
Bað 4,8 m²
Herbergi 10,1 m²
Anddyri 3,4 m²
Alrými 18,0 m²
Svalir 4,3 m²
Geymsla 3,7 m²
Anddyri 3,5 m²
Alrými 22,6 m²
Svalagangur 85,0 m²
REI-120
REI-90
LR-SN
LS
GN
BO
R
K: 19,855
K: 21,25
K: 21,28
Tröppur
0309
0308
0307
0306
0305
0314
0315
0316
0317
0318
0319
0301
0302
0303
0304
0310
0311
0312
0313
7700
4680
4400
25000
N

Grunnmynd 3.hæð, mkv. 1:100

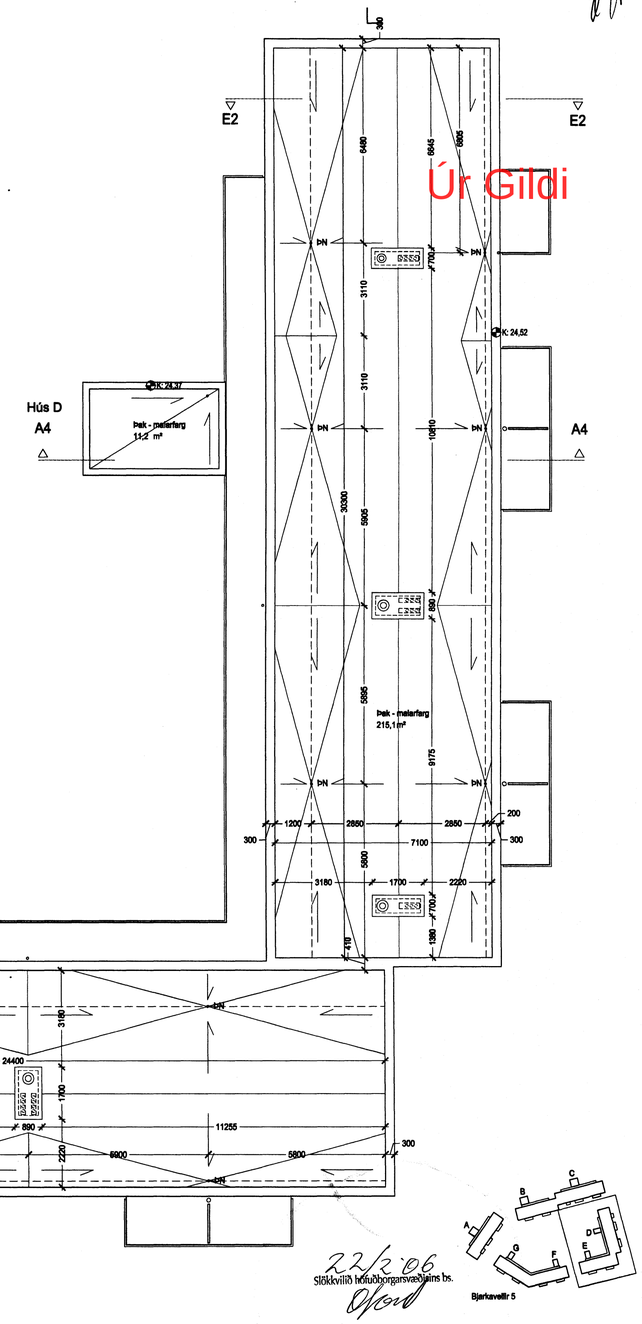
figure_E2
A4
Hús D
Þak - malarfarg
214,2 m²
K: 24,37
K: 24,52
Þak - malarfarg
215,1m²
Þak - malarfarg
11,2 m²
Þak - malarfarg
173,2m²
Hús E
A5
A5
þN
LR
LS
30000
24400
7100
12255
11255
5800
5900
6900
5800
9175
3110
3180
2220
7100

Grunnmynd þak, mkv. 1:100

Úr Gildi

Byggingarfulltrúi samþykkir erindið.

01 MARS 2006

Bent skal á að samþykkt þessi verður ekki virk, fyrr en eftir þinglýsingu eignaskiptayfirlýsingar, innar og skráningu hennar hjá Fasteignamati ríkisins.

Byggingarfulltrúinn í Hafnarfirði
F.h. Kristján Þórarinsson

22/2 06
Slökkvilið höfuðborgarsvæðisins bs.

Bjarkavellir 5

GK/K = gólfkóti / kóti
LK = landkóti
LR = vélræn loftræsing
GN = gólfniðurfall
þN SN = þak- og eða svalaniðurfall
RL = reyklosun
LS = læstur lyfjaskápur
R = reykskynjari
BO = björgunarop

Byggingafélag námsmanna

ARKÍS
arkitektar og ráðgjafar

Aðalsteinn Þorarinsson — arkitekt faí — 161161-2769
Helga Tailieson — arkitekt faí — 020440-4589
Egill Guðmundsson — arkitekt faí — 270182-4569
Gísli Gíslason — arkitekt faí — 160667-4809
Þorvaldur L. Björgvinsson — byggingafræðingur bfí — 200572-3029

Arkís ehf — Aðalstræti 6 — 101 Reykjavík — sími 511 2050 — fax 511 2066 — www.ark.is — tölvupóstur arkis@ark.is

Verkefni: Stúdentaíbúðir BN, Bjarkavöllum 5, Hafnarfirði
Aðaluppdrættir

Skýringartexti: D-E grm 3h-þak snið A5

hannað / teiknað: tóf, vm
yfirfarið / samþykkt: gg
mælikvarði: 1:100

dagsetning: 22.02.2006
verknr.: 05-040

(99)2.09
teikning — breyting