



Sneiðing A6-A6, mkv. 1:100

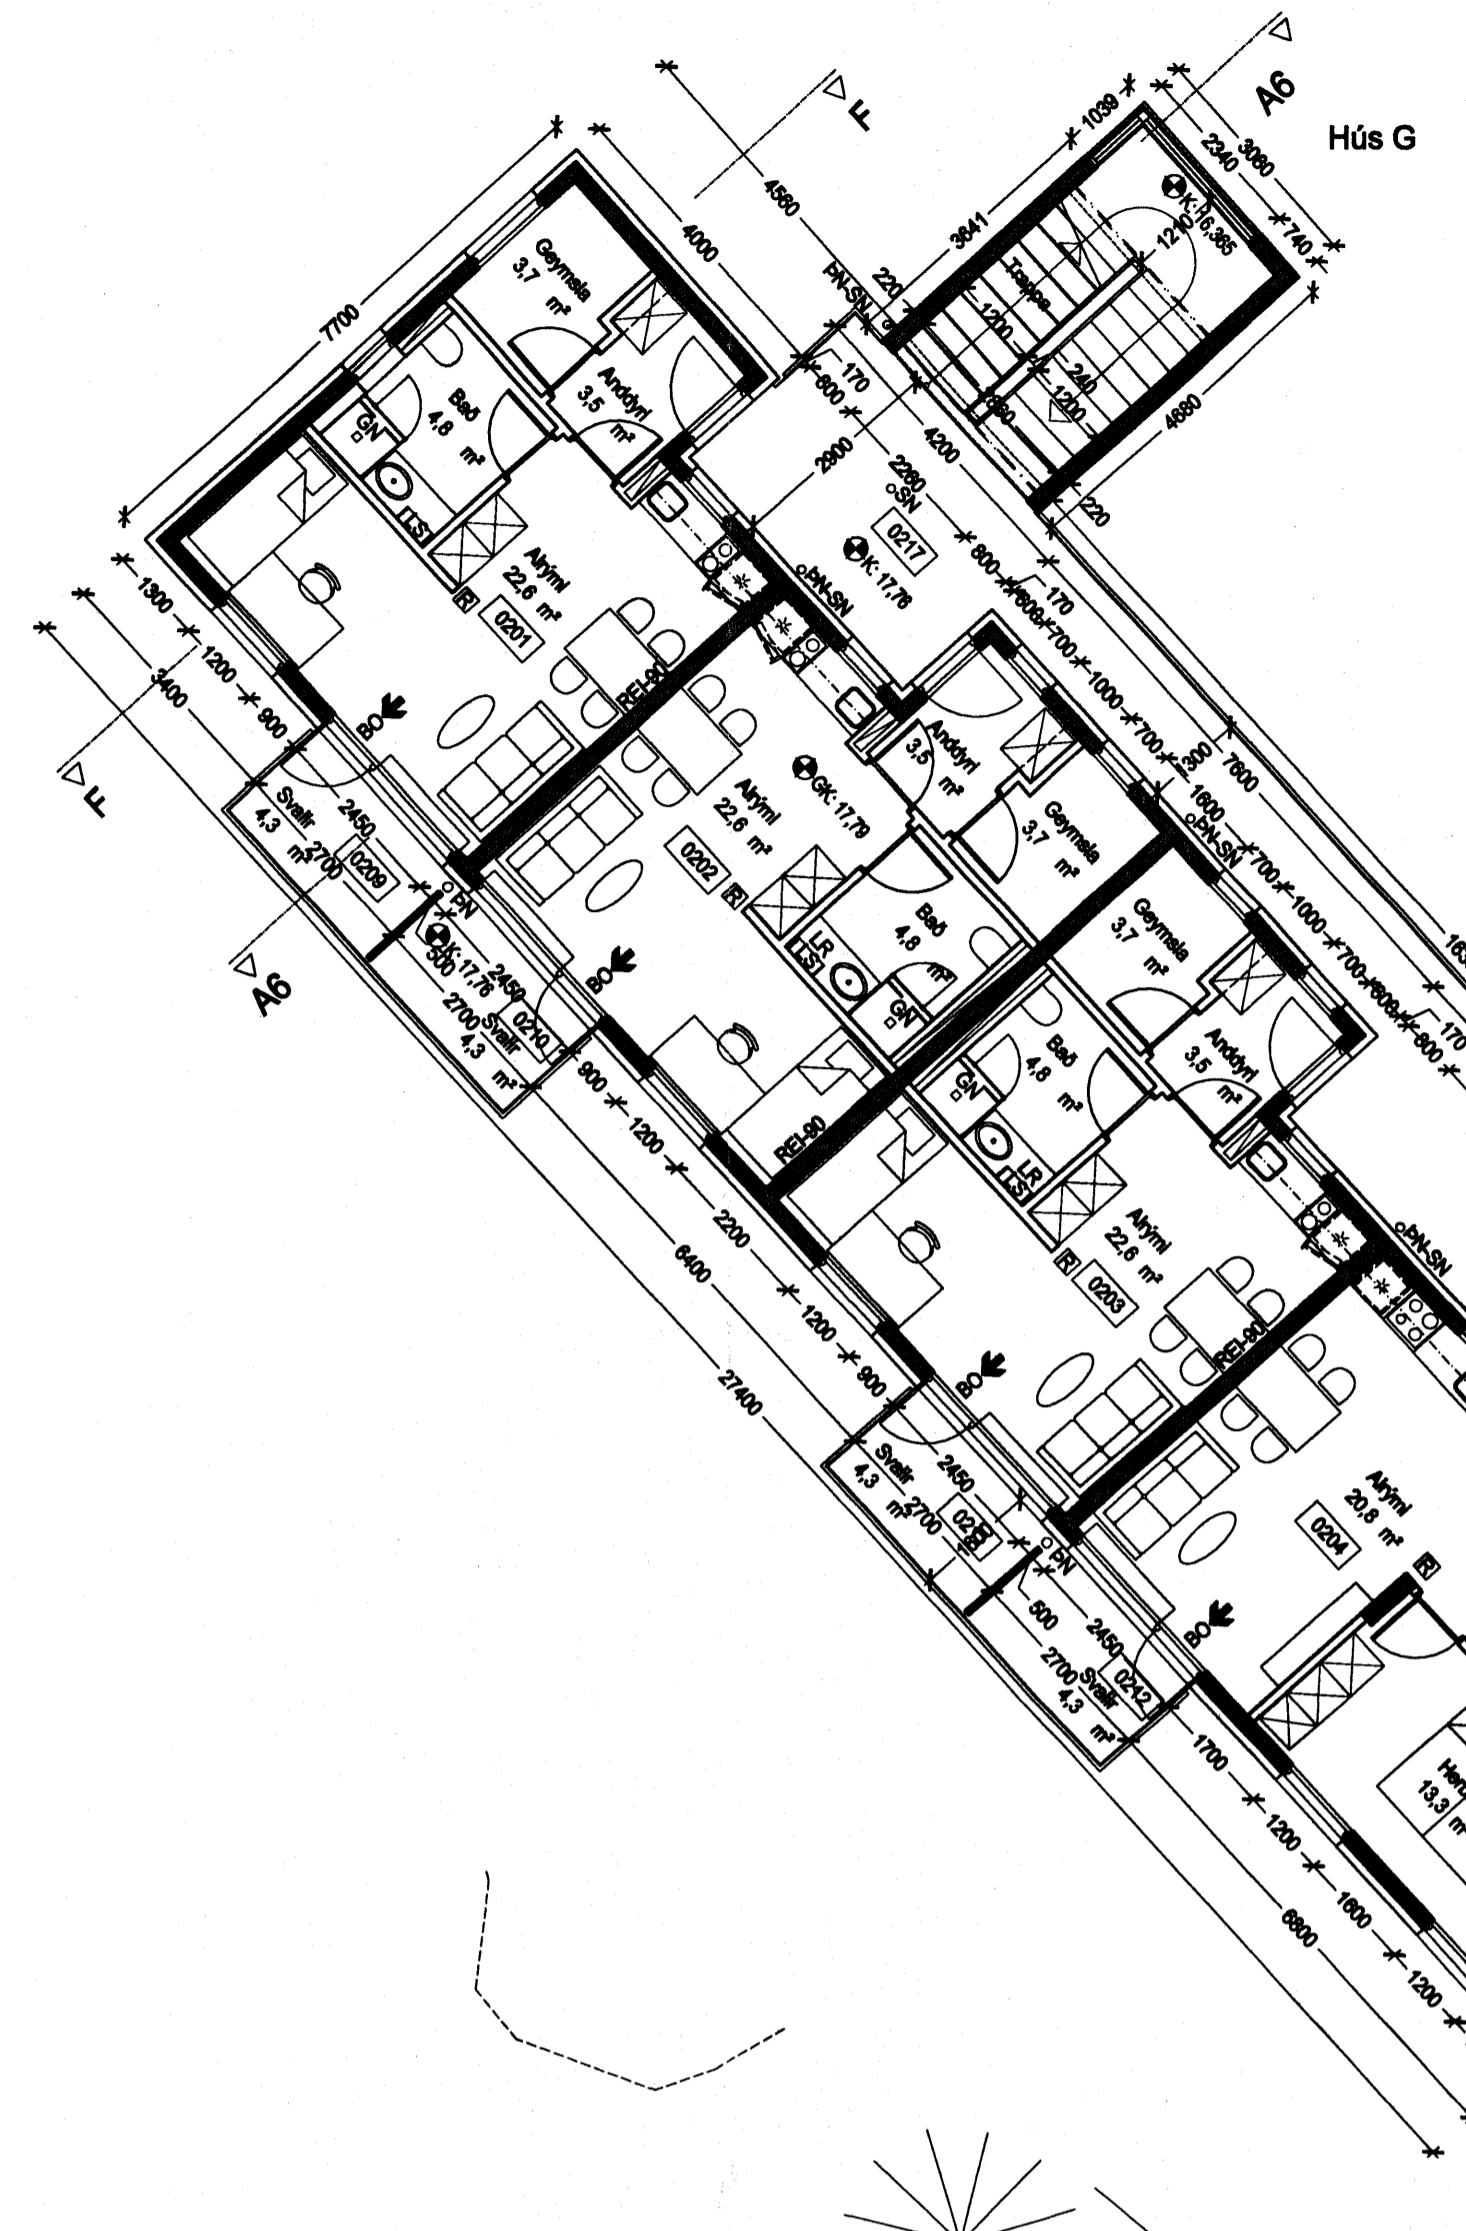


Grunnmynd 2.hæð, mkv. 1:100

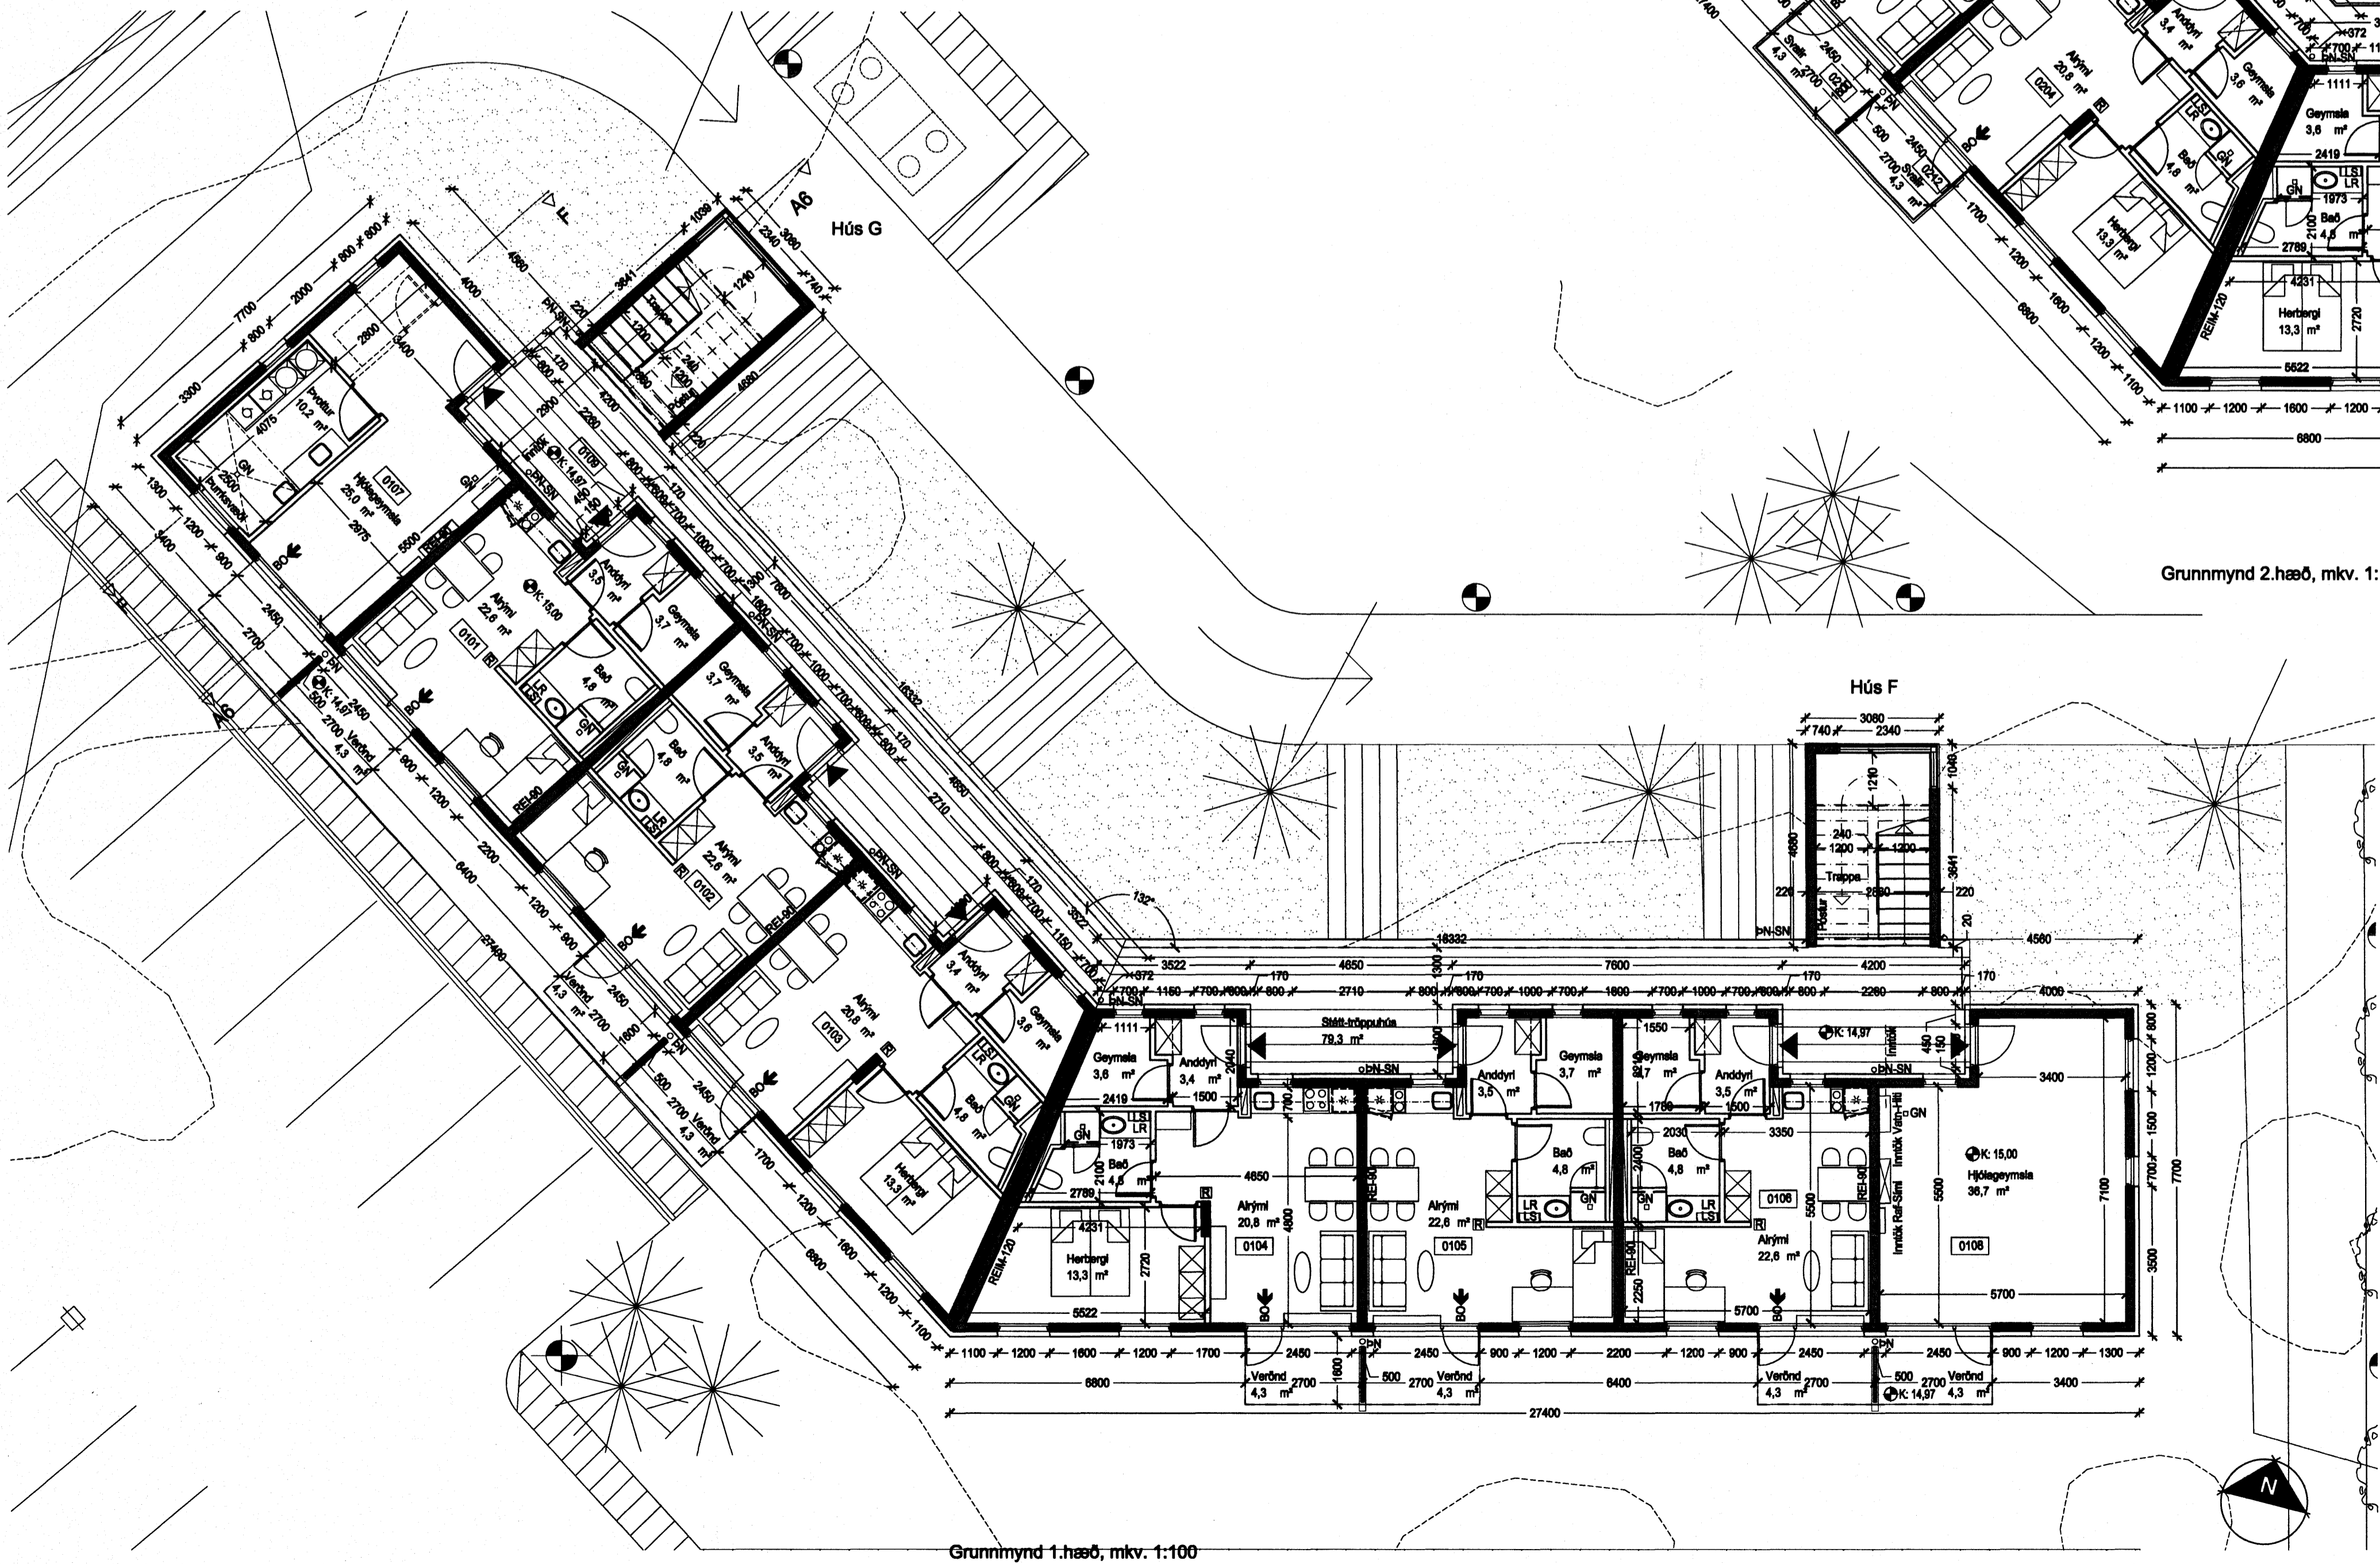

Grunnmynd 1.hæð, mkv. 1:100
L60 skv. uppdrætti landslagsarkitekt

- GK/K = gölfkóli / kóli
- LK = landkóli
- LR = vélrænloftþræsing
- GN = gölmíðurfall
- PN SN = þak- og eða svalaníðurfall
- RL = reykdosun
- LS = læstur lyfjaskápur
- R = reyfskyrnari
- BO = björgunarp

22/3/06
Stökkvillib höfðaborgarsvæðisins bs.
Ofset

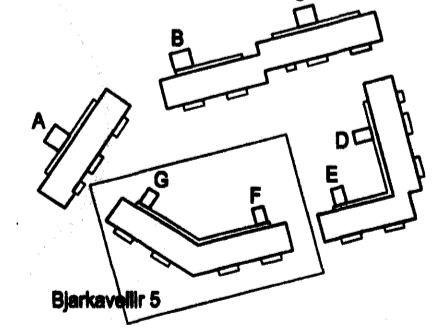

ARKÍÐ
arkitektar og ráðgjafar

Adalsteinn Þorvarinnsson
Egill Guðmundsson
Ólaf Guðmundsson
Hönnuolaug Þ. Þorvarinnsson

arkitekt hf
arkitekt hf
arkitekt hf
byggingarfulltrúi hf

161161-2769
020460-4889
270163-4849
160667-4889
280672-2829

Akri stí 101
stí 511 2000

101 Reykjavík
fax 511 2004
www.arkid.is

161161-2769
020460-4889
270163-4849
160667-4889
280672-2829

stí 671197-2919
netfang arkid@arkid.is

Verkefni: Stúdentabúðir BN, Bjarkavöllum 5, Hálfarfríð
Aðaltekningur
Skýringartexti: F-G grm. 1-2h snið A6

hannað / tekið á: töl, vrn
yfirlit / samþykkt: gó
málkvæði: 1:100

dagsetning: 22.02.2006
vernr.: 05-040

(99)2.11
teikning breyting