


Byggingarfulltrúi  
samþykkir erindið.  
17. MAÍ 2006

Bent skal á að samþykki þessi verður ekki virk efri en eftir þingliðningu eignaskiptis tilfangs innar og skráningu komar hjá Fostergættisráði ríkissins.  
Byggingarfulltrúinn / Hafnarfirði  
F.h. Kristján Þórnason

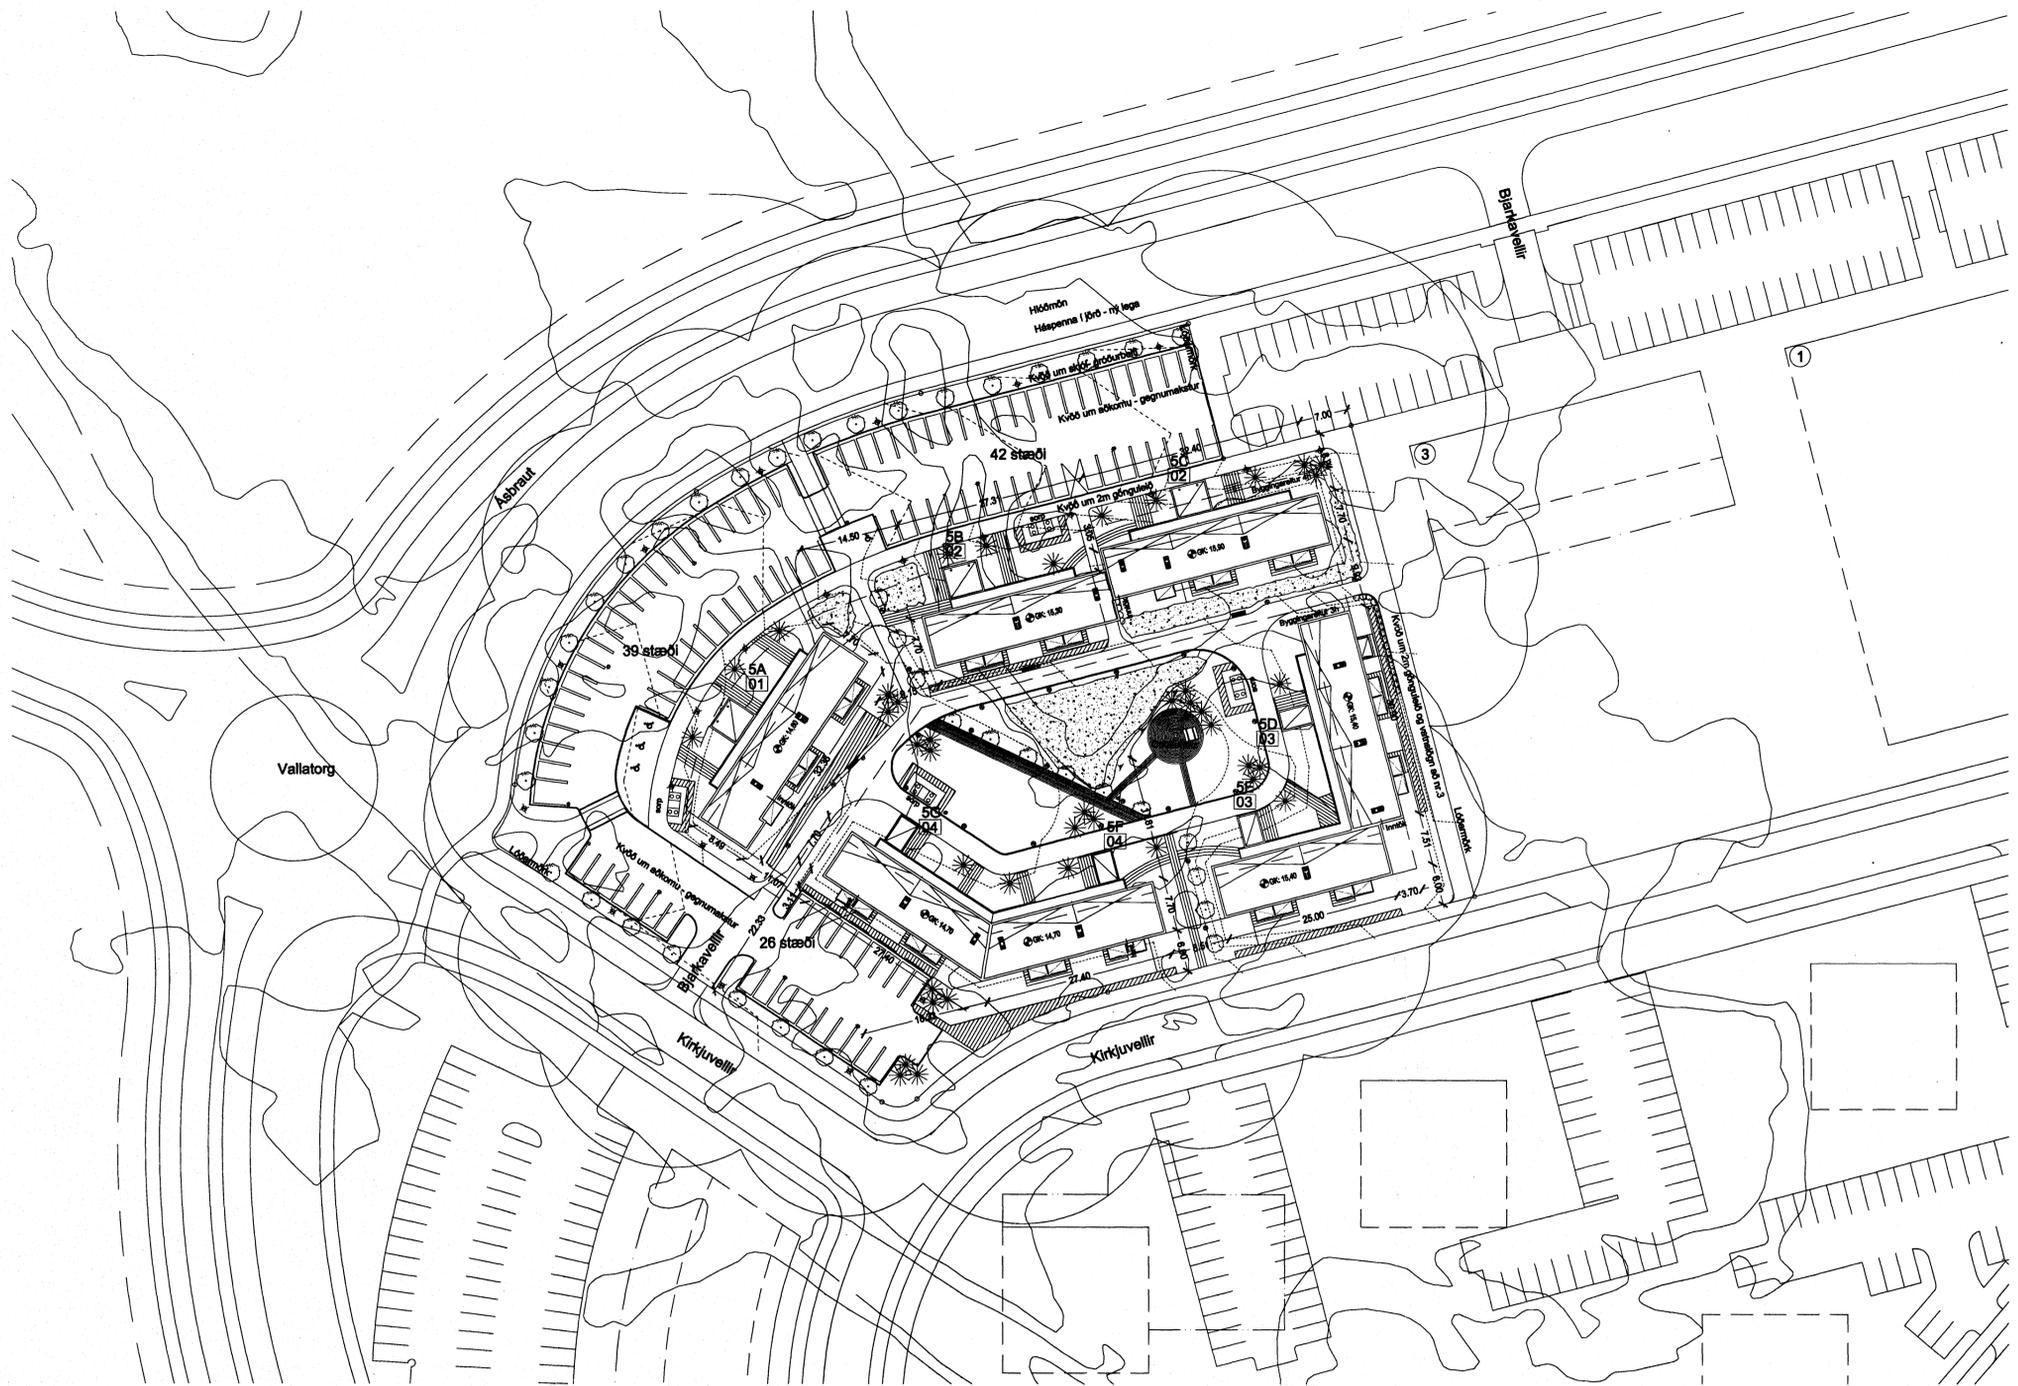

Afstöðumynd 1:500  
Lóð skv. uppdrætti landslagsarkitekts

**Byggingenýning**

Lóð og aðkoma:  
Aðkoma bílaumferðar að lóð er tvíþætt að samleginlegu bílastæðabelli lóða Bjarkavalla 1, 3 og 5, annars vegar frá Kirkjuvöllum í vestri og hins vegar Ásbraut úr norðri, þá með gegnumakstri um lóð Bjarkavalla 3. Aðkoma gangandi og hjólandi er úr öllum átturnum, þar sem samhangandi stígakerfi umkringir lóð, auk innra stígakerfis milli húsa á lóð, sem tengist vel ytra kerfi. Akstær stígur er um garðrymi til að auðvelda búsiðöflutninga, sorphirðu og aðkoma síðkvíllu. Lóð er áhersla á að halda sem mestu af náttúrulegu hrauni óneru á lóð. Varðandi nánari lýsingu lóðar vístast til lóðarlýsingar landslagsarkitekts.

**Almennt:**  
Bjarkaveilir 5 eru 7 steinsteyppt þriggja til fjögurra hæða fjölbýliháðs, merkt A-G innan lóðar. Húsa A, B og C eru 4 hæðir með lyftu en húsa D, E, F og G eru 3 hæðir og án lyftu. Öll húsin eru svalgangahús með opnum tröppuhúsum. Lyftur eru þó upphitaðar (10-18°C) og með eigið forrymi. Matakulturnar eru 4, þar sem samstæð húsa eru skilgreind sem einn matakulturnar vegna samnota innlaka, hjóla-, vagnageymslna og þvotahúsa á jarðhæð. Í húsum verða 100 eins og tveggja herbergja íbúðir fyrir þóð og einstaklinga. Gengló er inn í íbúðir af opnum svalganginum og er eitt tröppuhús fyrir hvert húsnúmer, 11-19 íbúðir. Öll gluggalaus rými eru loftstær vélræn. Íbúðir á jarðhæð eru með séðmatakulturna stofumeginn á lóð með varðnum. Læstur lyfskápur er á bótum, reykstjónari og síðkvíllar eru í hvert íbúð, staðsett í samráði við afritsmann síðkvíllu. Efnisval og frdgangur skal uppfylla kröfur Brunamálastofnunar. Hver íbúð er eigið brunahólf. Byggingunum er skipt upp í brunasamtæður undir 600m<sup>2</sup> með RAEIM 120 öldvarnareggjum. Flóttaleiðir eru ýmist um svalganga eða svallir.

**Sökkjar og botnplata:**  
Sökkjar og botnplata eru úr jámbentri steinsteypu, botnplata er einangruð með 75 mm plasteinangrun og sökkull er einangruður að utan með 100mm steinullareinangrun, 700 mm niður fyrir jarðvegsyfirborð.

**Veggir:**  
Útveggir og aðrir berandi veggir hússins eru úr jámbentri steinsteypu. Útveggir eru einangraðir að utan með 100mm pressaðri steinull, klæddir með loftslátri sílítri og bánaðri ákíslöðningu. Tröppuhús eru með sílítri loftslátri ákíslöðningu. Litur á bánaðri ákíslöðningunum er dökkt grá, stítt ákíslöðning er ljós blá og svalahandrið eru ljósgrá. Allir innveggir eru léttir gíftveggir í flokki 1, skilveggir milli íbúða eru steyptr.

**Þök:**  
Þök á íbúðum eru steyptr, einangruð með 180-240mm plasteinangrun, klædd með þakdúk og fergð með perlmál.

Þök lyftuhúsa (10-18"hlí) eru steyptr, einangruð með 50-150mm plasteinangrun, klædd með þakdúk og fergð með perlmál.

**Gluggar og hurðir:**  
Gluggar eru ísteyptir úr timbr, með álgerjunarlistum. Gerjað er með tvöföldu K-gleri með misþykku gleri. Úthurðir og svalahurðir eru úr timbr.

**Upphitun og lofttæsting:**  
Í húsinu er vatnsupphitun, lagin eru frá innlakastrymi í stökk undir lofti í íbúðum 1. hæðar og teknar upp í íbúðir 2. til 4. hæð í stökkum á bæði og alrynum. Vélræn lofttæsting er í stökk inn á gluggalausum bæðherbergjum lóðrétt og uppá þak.

**Svallir og stígar:**  
Svalgangar og svallir eru steyptr. Svalahandrið eru úr galvaniseruðu stáli og lokað með álplötum. Skilurum milli svalla eru steyptr. Stígahús eru staðsteyptr, opin og klædd að utan með sléttum bísum álplötum. Stígaprep eru forsteyptr.

**Bílastæði:**  
Öll bílastæði fyrir fjölbýliháðin verða utan byggingar og er mv. 1 stæði á íbúð. Íbúðir fyrir fatnaða eru 3, í húsi A. Gert er ráð fyrir 1 sérmerktu stæði fyrir hverja íbúð fatnaða, auk eins gestastæðis fyrir fatnaða og 1 almenns gestastæðis fyrir hvert hús. Alls er krafa um 1 stæði pr. íbúð auk 1 gestastæðis pr. fjölbýliháðs, alle 107 stæði uppfyllt.

**Sorp:**  
Staðsett verða sorplökkunarflát á merktum sorpstöðvum, ca 770 ltr plastflát staðsett í tilbúnum einingum úr galvaniseruðu stáli, plasti og timbr.

**Frágangur lóðar:**  
Bílastæði verða malblíuð, göngu- og akstursættagar verða malblíuð og með enjóbæðalu þar sem að þörf er á. Snjóbræðsla er einnig í stítt fyrir framan íbúðir og við tröppuhús. Sjá nánari lýsingu lóðarhönnuðar.

Helstu kólnunartölur:	U-gildi (W/m 2 K):	Helstu stærðir og kennitölur:
Þak	0,2	Húsa A 01
Þak á lyftuhúsum.	0,3	Húsa B-C 02
Útveggir	0,37	Húsa D-E 03
Gólf (á fyllingu)	0,18	Húsa F-G 04
Gluggar	1,8	Brúttóflatarmál A-G: 5.010,0 m <sup>2</sup>
Hurðir	2,7	Brúttórúmmál A-G: 14.815,3 m <sup>3</sup>
Meðaltal útvegga(gluggar og hurðir innif.)	0,74	Lóðarstærð: 10.178 m <sup>2</sup>
		Nýtingarnúttfall: 0,49
		Landnúmer: 197729
		Staðgreinir: 0890-0050
		Bílastæði: 107, þaraf 4 sérmerkt fölluðum



GK = vörðmálarhæð göfis 1.hæðar  
[ ] = matakulturnúmer  
5A = húsnúmer



**ARKÍS**  
arkitektar og ráðgjafar

Beyting á bótum, GK:SN og svallstötum A 26.04.2006 vm  
lýsing breyting dags tekið

*Gjörli Gjörleas*

Adalsteinn Braccioni arkitekt hf 161161-2769  
Sveinur Sæmundsson arkitekt hf 220460-8899  
Egill Guðmundsson arkitekt hf 270180-8889  
Ólaf Guðsson arkitekt hf 160687-8809  
Hönnuður L. Þórgunna arkitekt hf 260672-8809

Húsi 811 2040 Adalsteinn 6 101 Reykjavík H 671197-2919  
fax: 611 2046 www.ark.is netfang: ark@ark.is

Verkefni: Stúdentabúðir BN, Bjarkavöllum 5, Hafnarfirði dagsetning: 22.02.2006  
Aðaltekningar vefnr.: 06-040  
Skýringartextill: Afstöðumynd  
hönnuð / tekið: kfr. vm  
yfirlit / samþykkt: 09  
málavand: 1:500

(99)2.01 A  
tekið breyting