
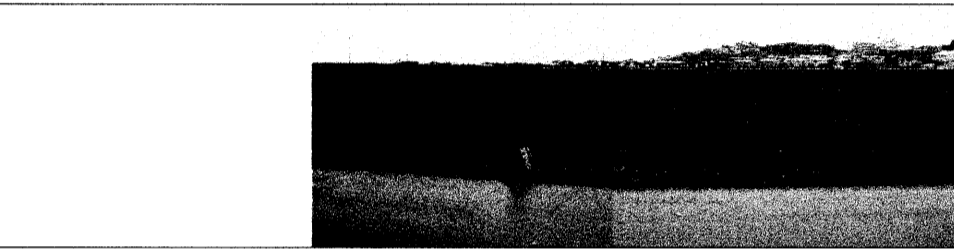


Byggingafélag námsmanna - Bjarkavellir 5, Hafnarfirði

Byggingarfulltrú
samþykkt erindio.
17 MAJ 2006
Þessi skjal á að samþykka þessi verður ekki
tölur en eftir þinglýsingu eignaskrávarðgjafa
líkur og skráningu þessar hjá Fastignamat
Byggingarfulltrúinn í Hafnarfirði
Lfr. Kristján Þórásson

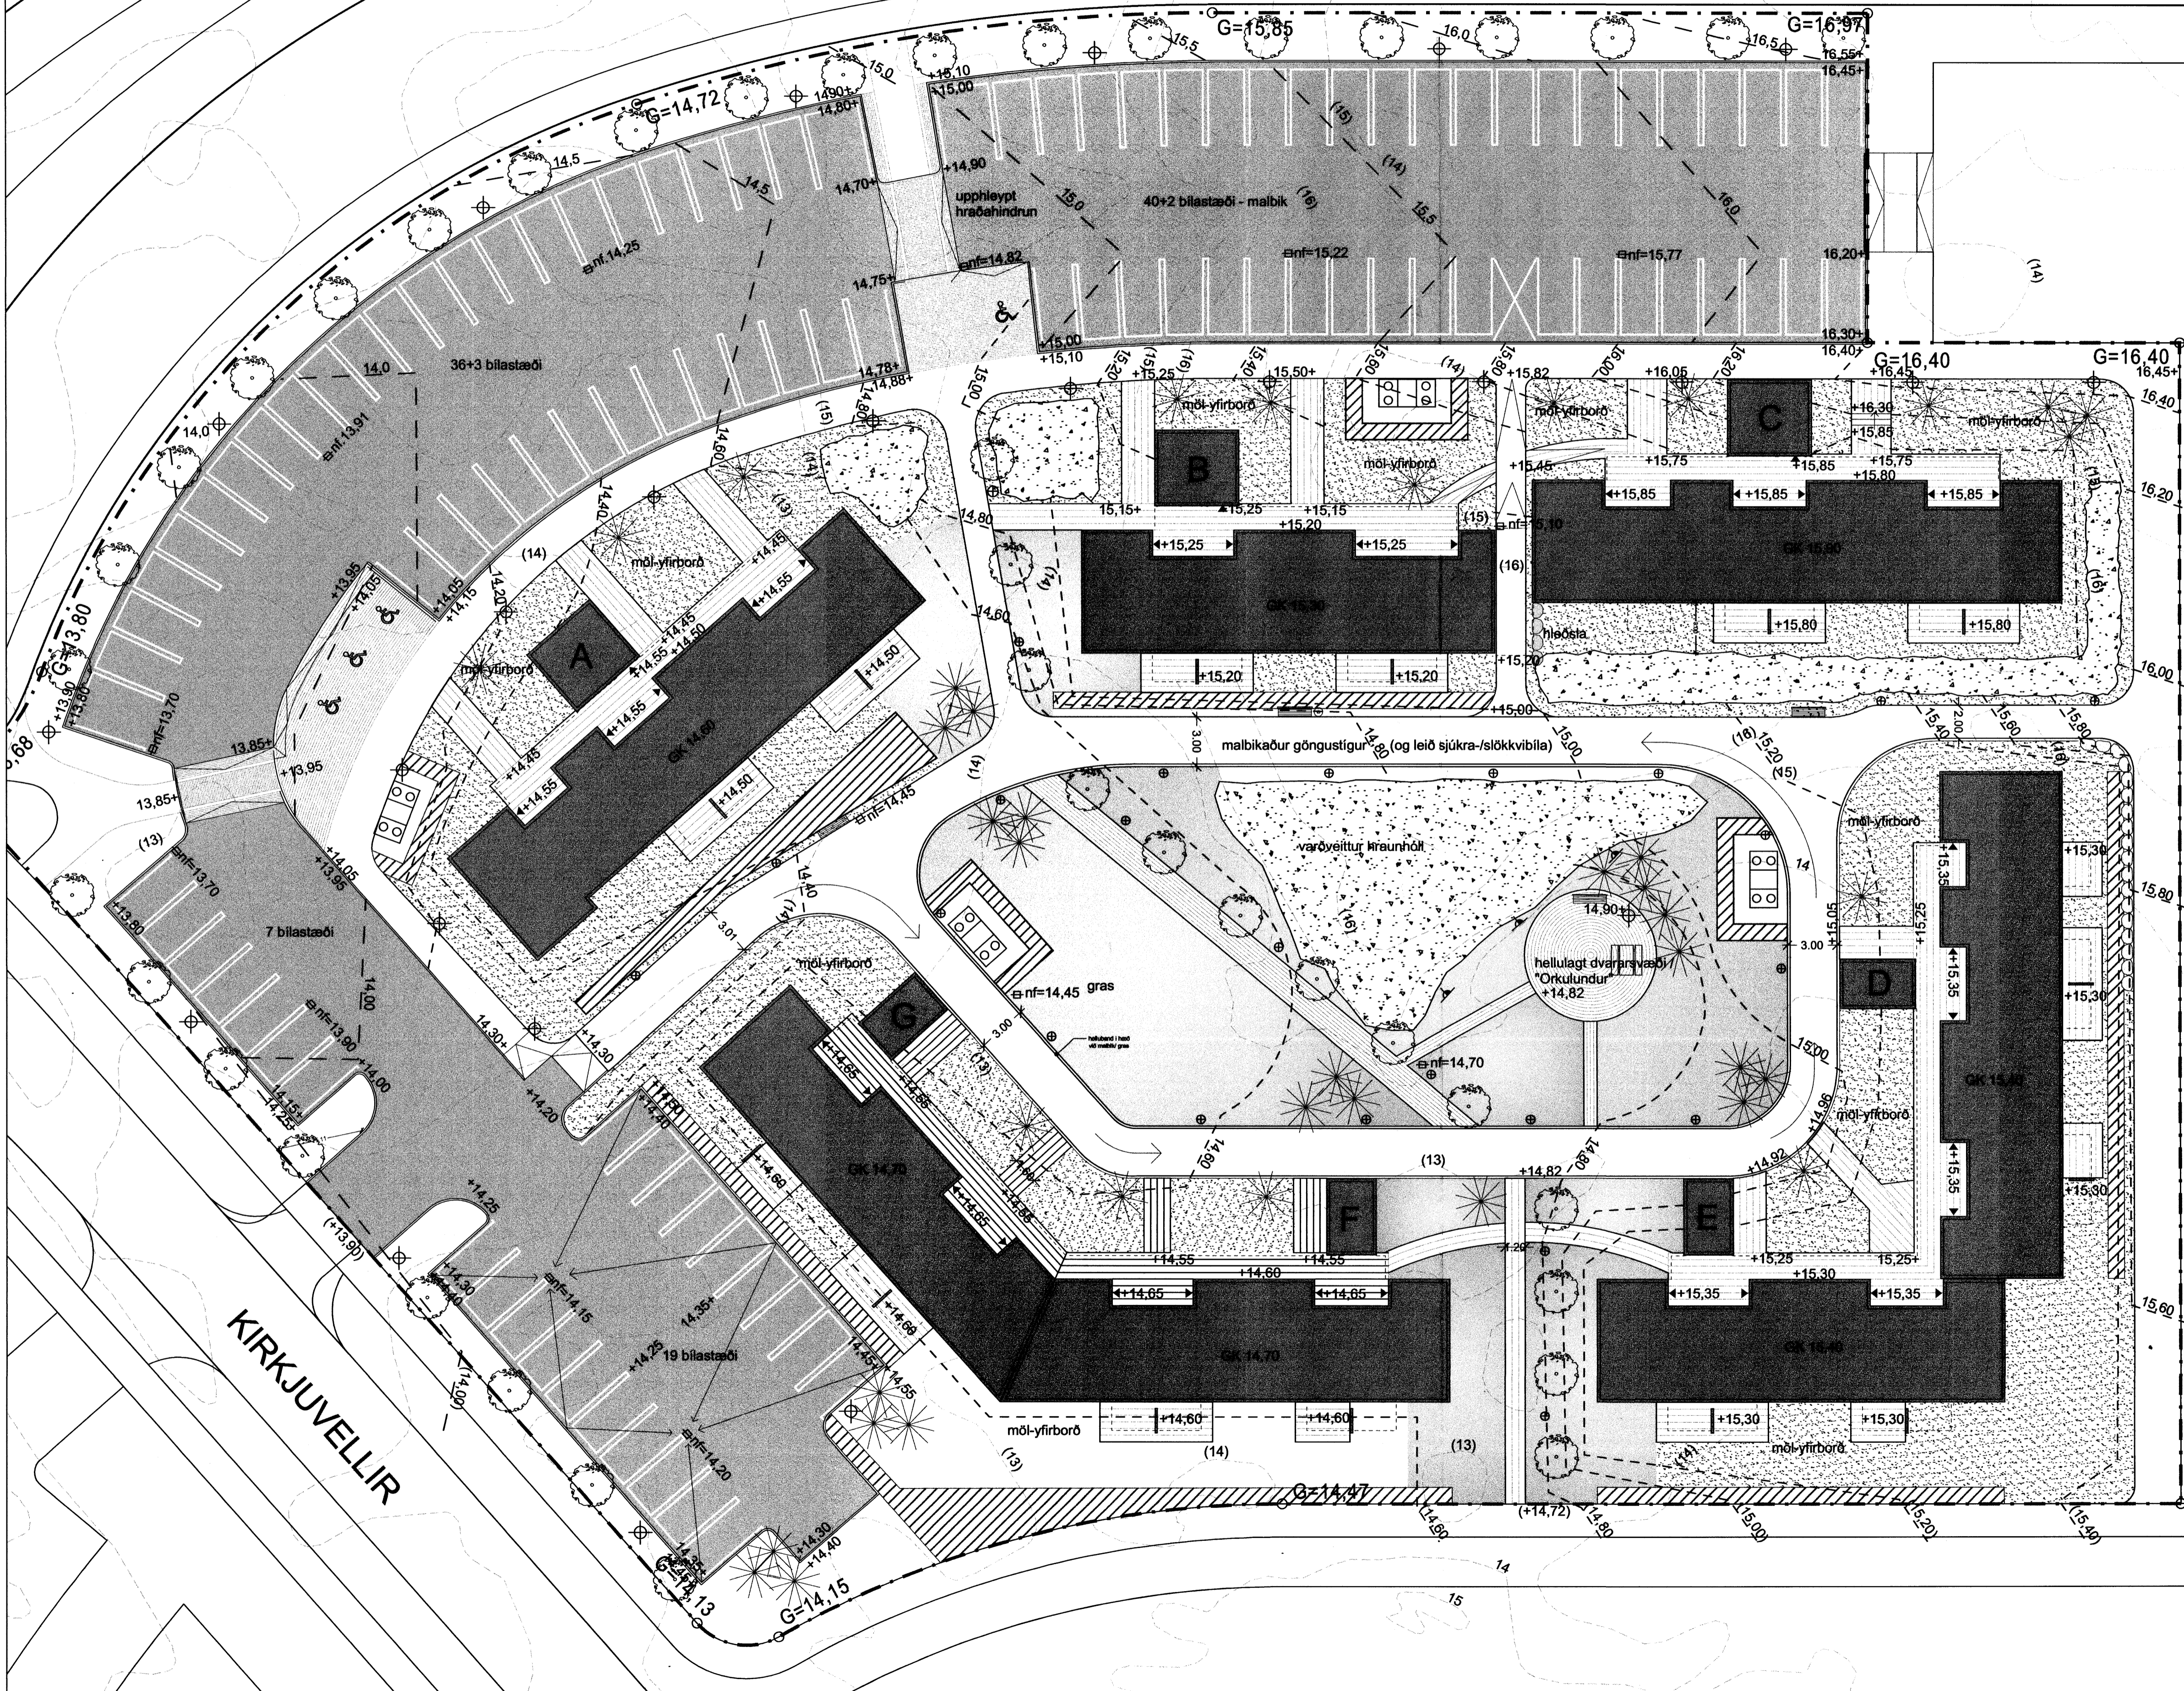

Skýringar

- lauftré
- sigrænt barrtré
- runnar/ skjólgróður
- ljósastaurar háir
- lágir ljósastaurar "pollalíjós"
- niðurföll / svelgir
- hellulagt svæði
- náttúrulegt, vermað hraun
- hraunmulningur

Gísli Gíslason

Byggingafélag námsmanna
BJARKAVELLIR 5

Skipulag lóðar/ umhverfis
- grunnmynd

verk nr.
2005-36

teikn. nr.
L-01

mkv. 1:250 (A1)
26. apríl 2006
teiknað af: H.Ó.
samb.

**LAND
HÖNNUN**

Landhönnun sif
Hermann Ólafsson landslagsarkitekt FÍLA
Austurvegi 42 - 800 Selfoss
s. 482 3300, 696 1809 - landhonnun@aimnet.is