


Grunnmynd 5. hæð,
Norðurbakki 1.

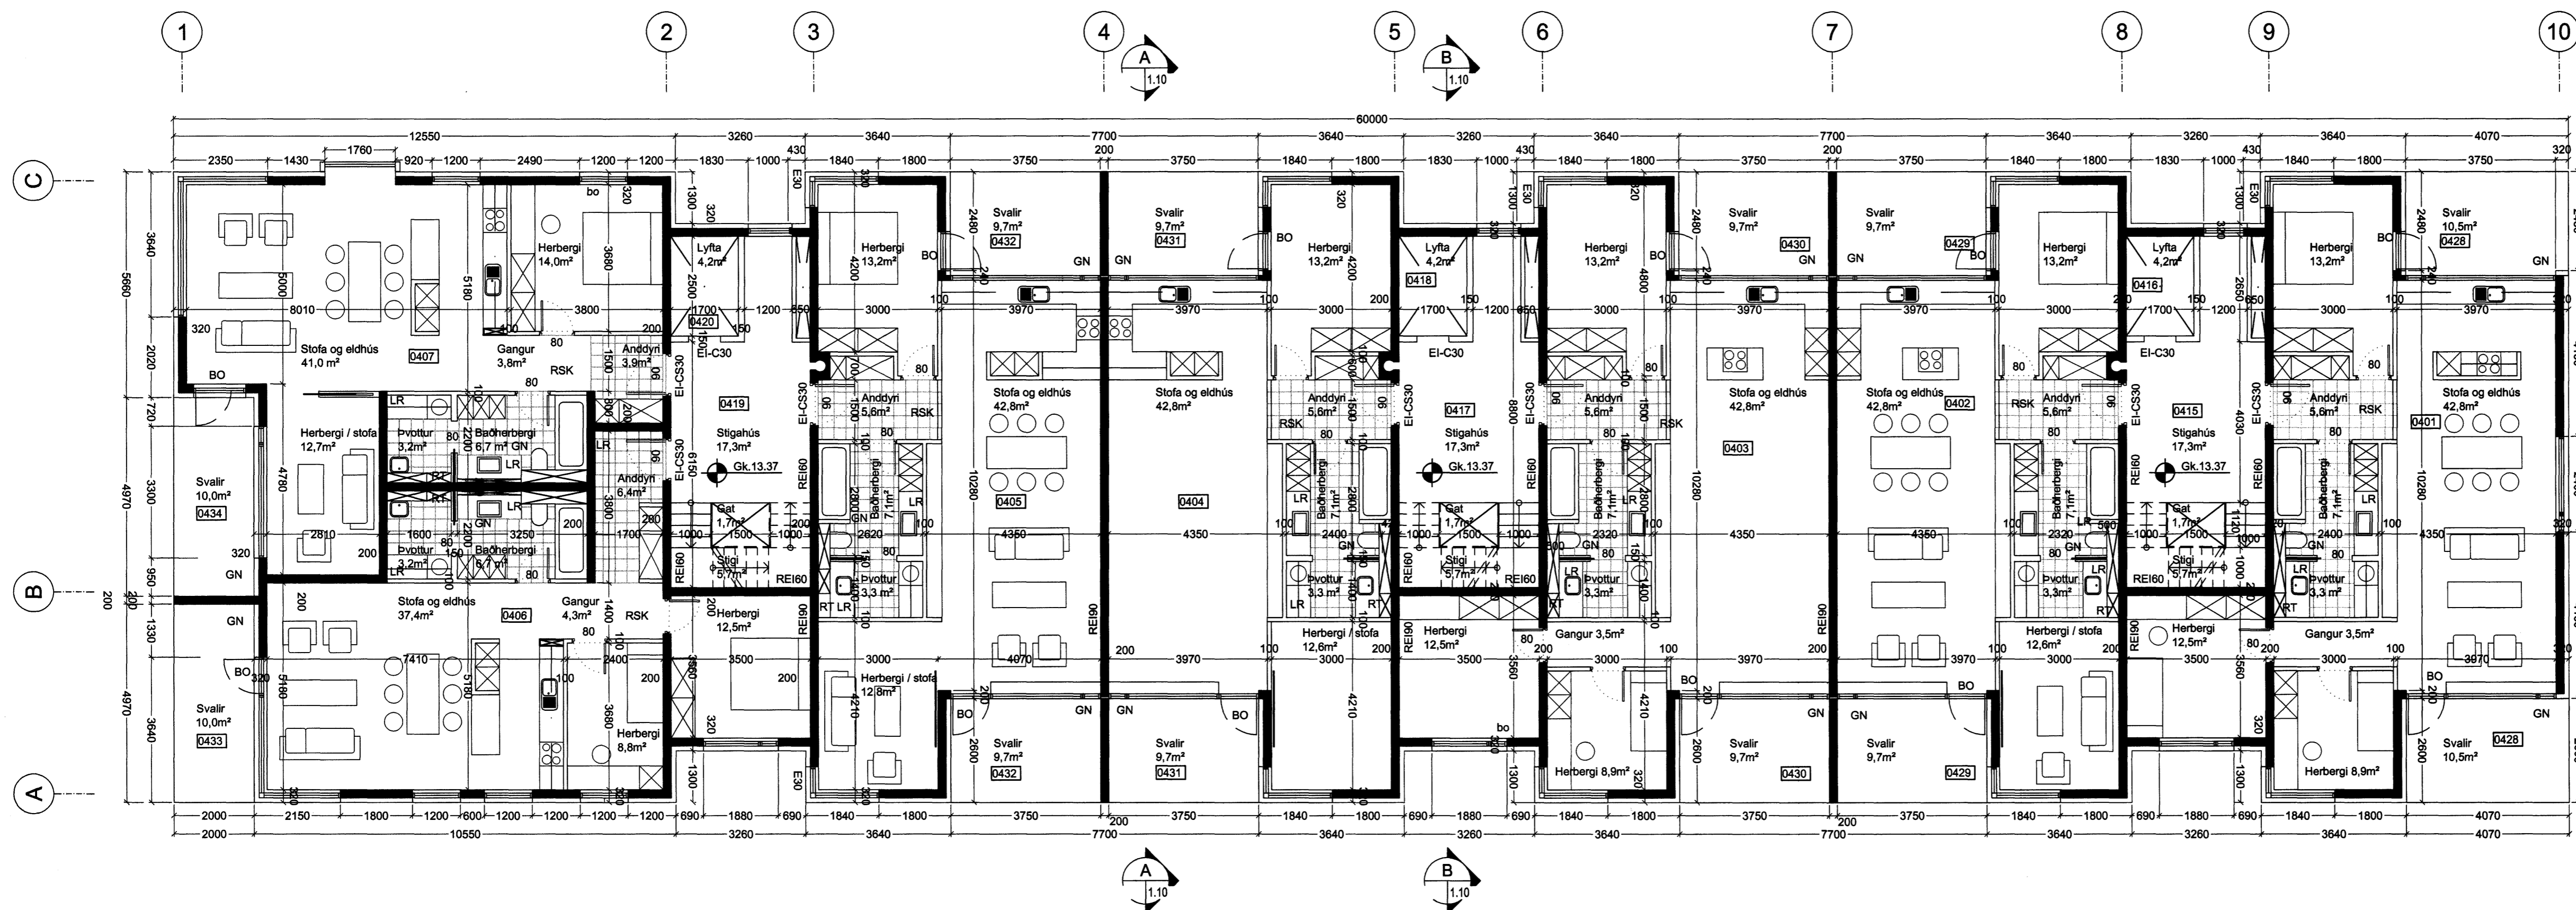

Grunnmynd 4. hæð,
Norðurbakki 1.

Skýringar:

- LR loftþræsing
- GN gölfurdrull
- RSK reykalagnjarf
- RT rafmagnstalla
- BO björgunarp
- SLT slökkvitæki

Verkhelti: | Brýting á kótum | 28.04.06 |

Norðurbakki 1-3,
Fjölbýli, veitingar og þjónusta / Hafnarfirði

Verkhelti: Grunnmynd 4. og 5. hæð, Norðurbakki 1.

Talknúmer: **1.06**

Mælikvæði: 1:100

Telknað: GI HS

Yfirfarir:

Samþykkt:

Verknúmer: 0502

Útgáfudagur: 20.12.05

Teknislið:

Úprentað: Apr 28, 2006 - 14:48

Sig. Hallgrímsson