


Grunnmynd 3. hæð,
Norðurbakki 1.

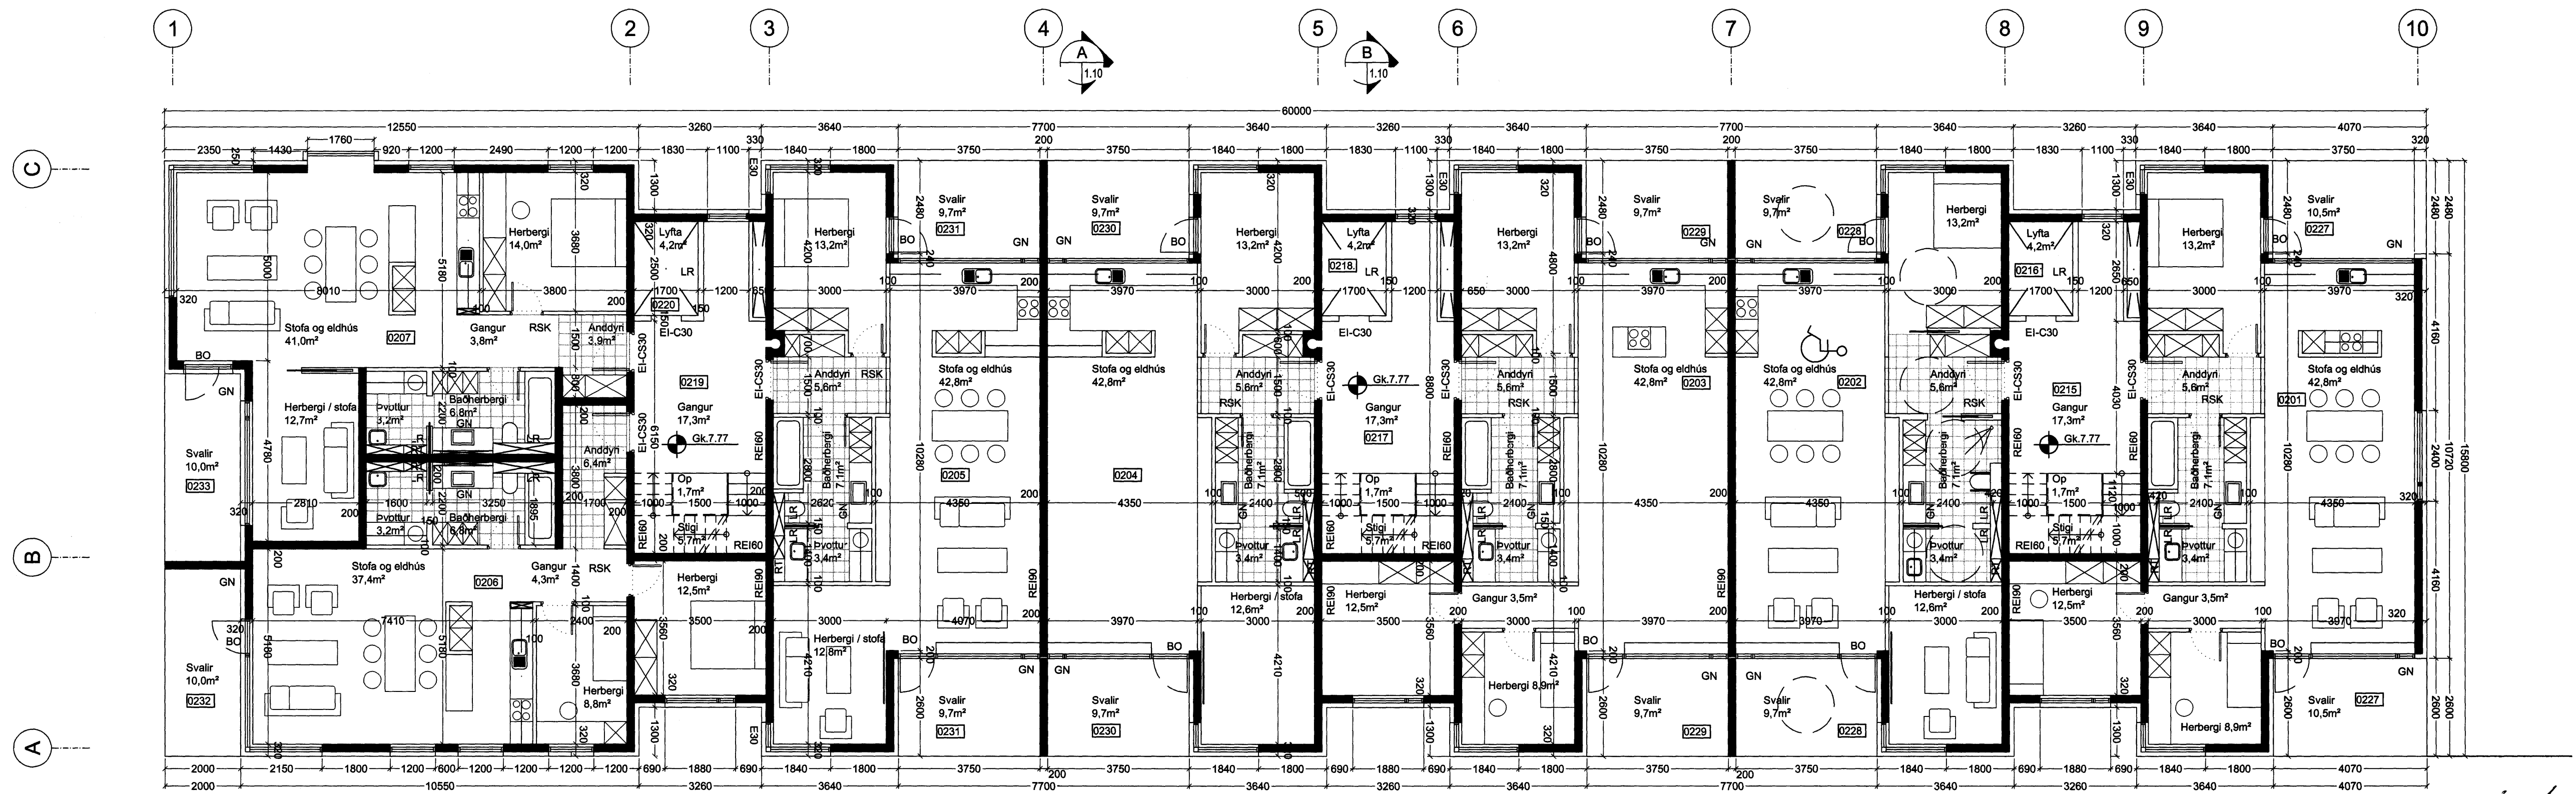

Grunnmynd 2. hæð,
Norðurbakki 1.

Skýringar:

- LR lofttræsing
- GN gólfhurfall
- RSK reykskjórnari
- RT rafmagnsstafla
- BO þjörgunarop
- SLT slökkvitæki

Verkefni: **Norðurbakki 1-3,**
Fjölbýli, veltingar og þjónusta í Hafnarfirði

Verkhúli: Grunnmynd 2. og 3. hæð, Norðurbakki 1.

Tekniúmer: **1.05**

Mælikvæði: 1:100

Teknað: GI HS

Yfirlit: Samþykkt

Verknumér: 0502

Útgáfudagur: 20.12.05

Teknistöð:

Útrentað: Apr 28, 2006 - 14:44

3.15.06
Stakkvillid húsbyggingarvæðing
[Signature]