Samþykkt þann
11 MAI 2006
Byggingafulltrúinn í Hafnarfirði
F.h. Kristján Þórarinsson

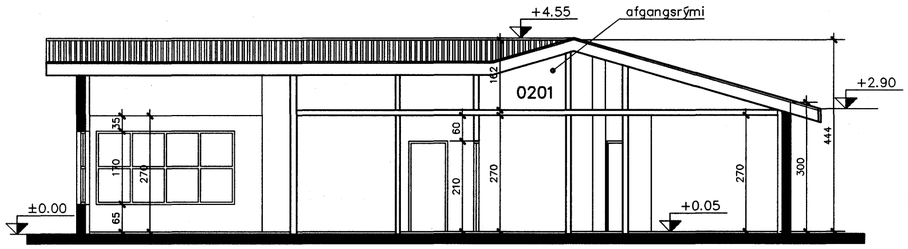

Snið B–B

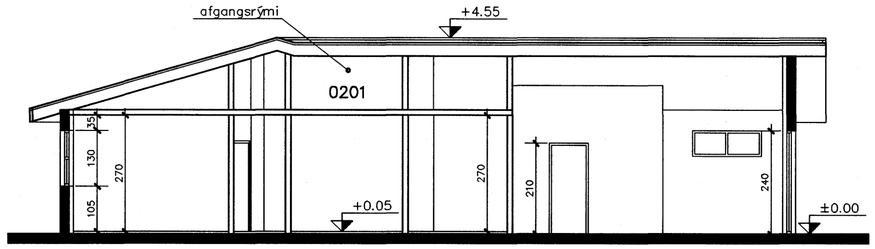

Snið A–A

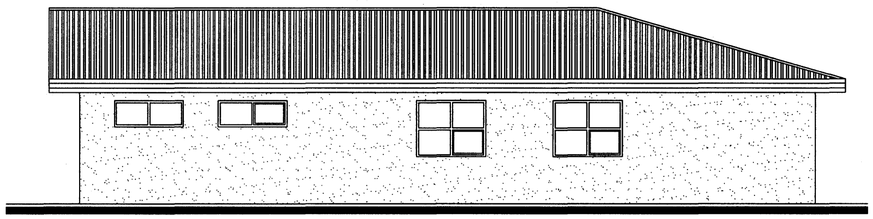
Austur

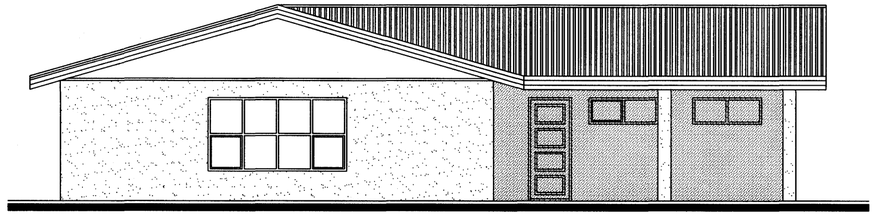
Vestur

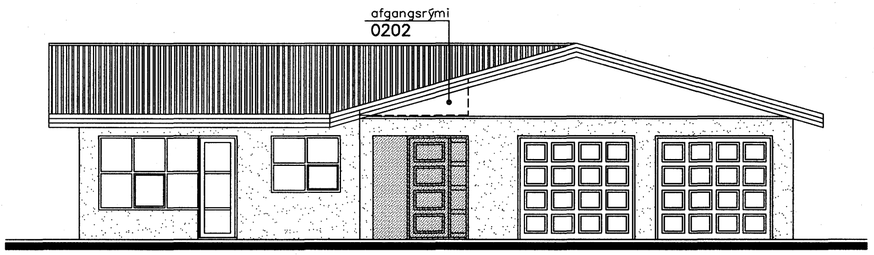

Suður

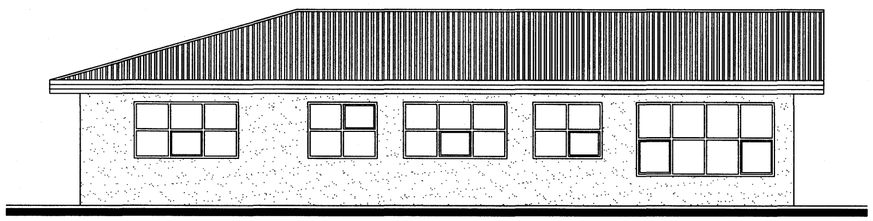
Norður

NR.	DAGS.	BREYTING

Glitvellir 40
Hafnarfirði

Útlitsmyndir og snið

luigi bartolozzi
arkitekt
kt. 130659–2099
túngötu 11
225 Álftanesi
sími og fax 5552477
barluigi@simnet.is

Dags. 18.04.2006	Teikn. nr. 3 Mkv. 1:100

glitvellir01.dwg