


Samþykkt þann  
31 MAÍ 2006  
Byggingafulltrúinn í Hafnarfirði  
Eh. Kristján Þórarinnsson

KJP

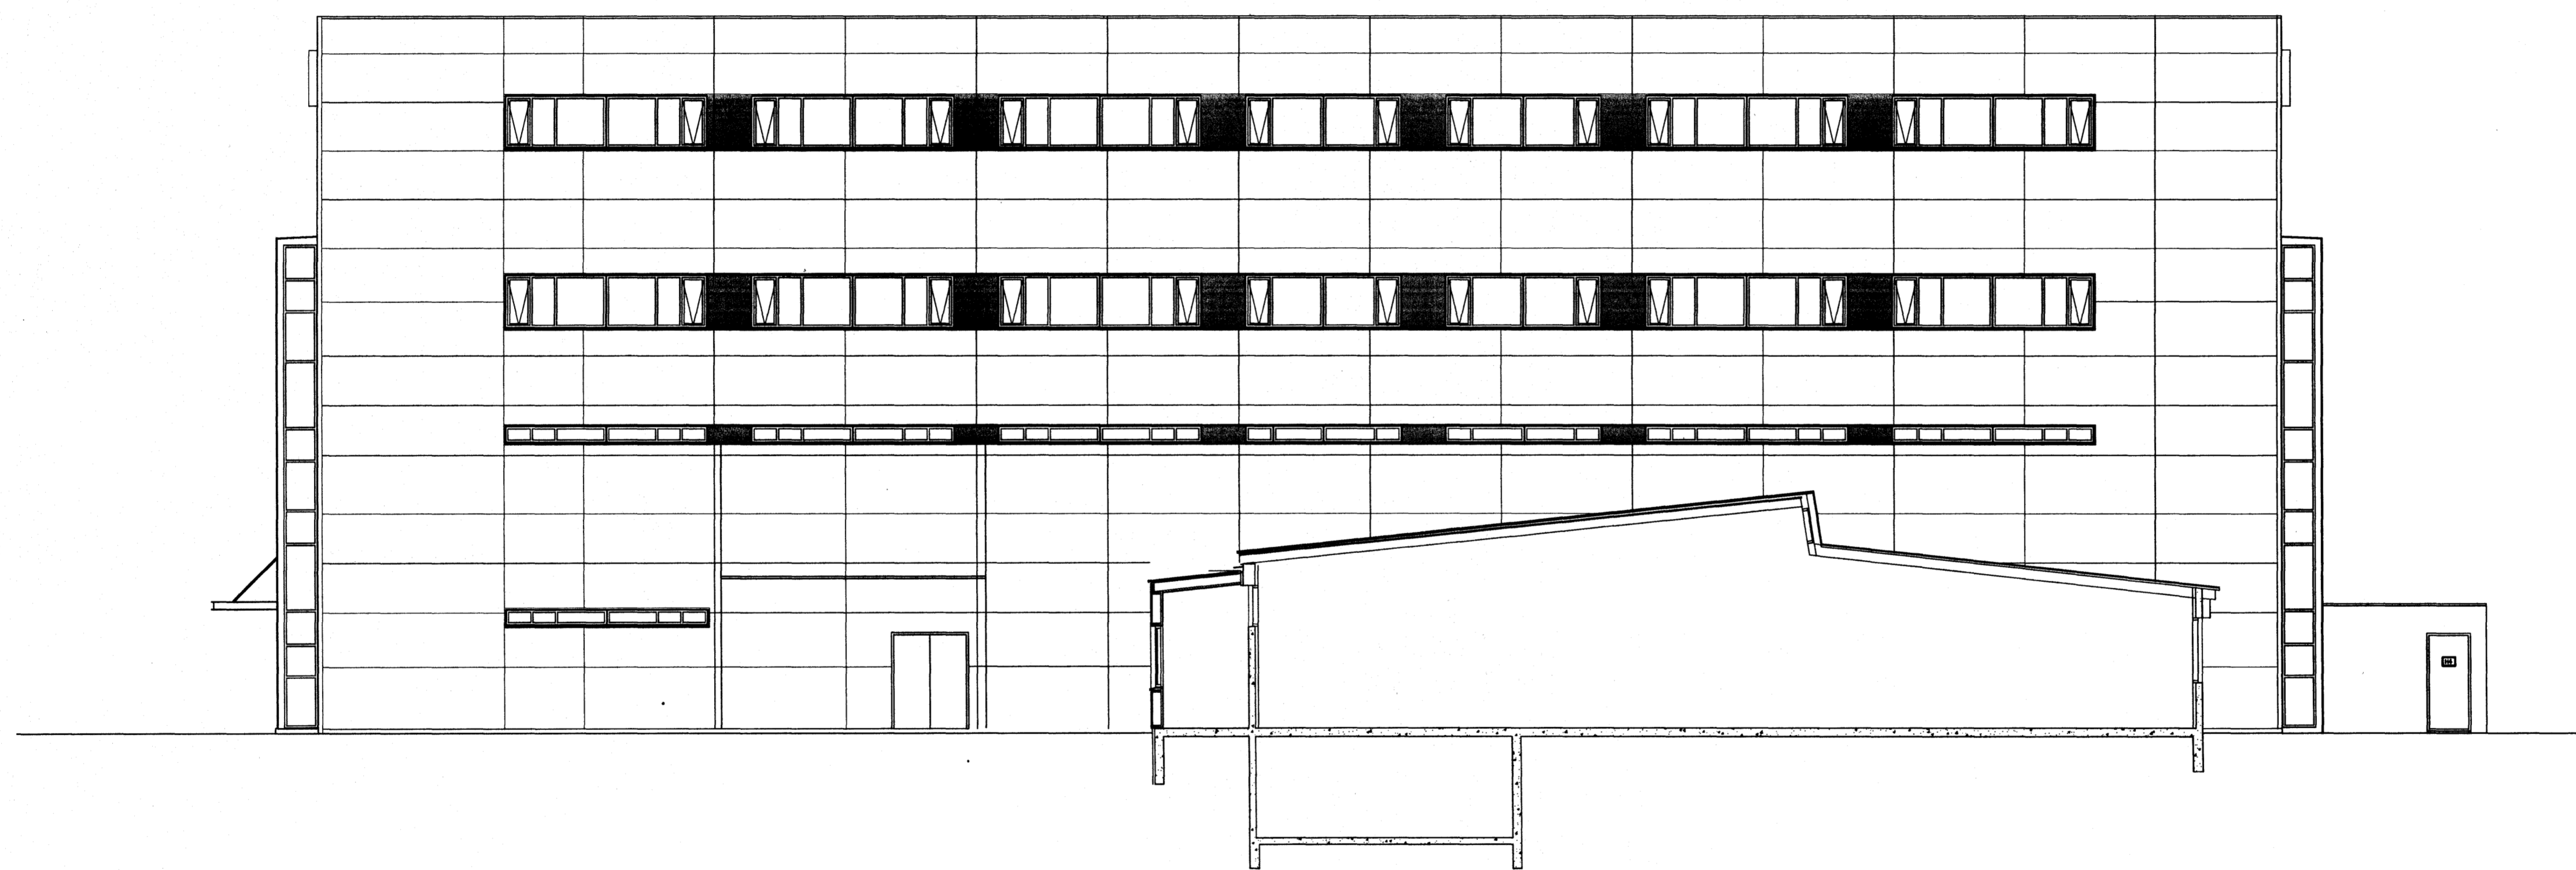


SUÐ - AUSTURHLID

C: lofnet frá vodafone sett inn á teikningu 05.05.2006  
B: Klæðninga línum breytt 10.10.2005  
A: 4.hæð breytt 13.07.2005

BREYTINGAR: DAGS:

LYKILMYND:

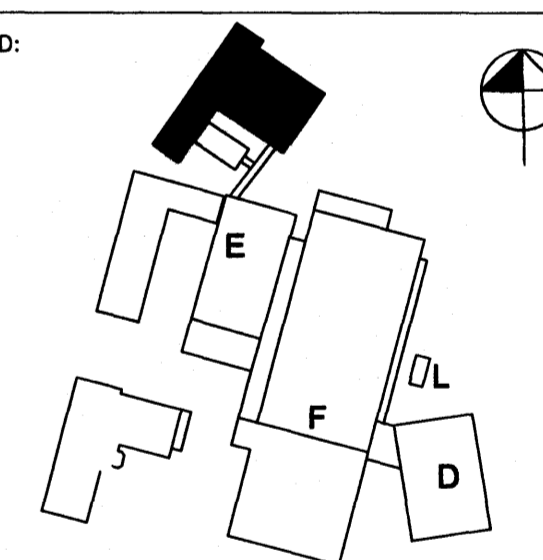

VERKKAUPI:



REYKJAVÍKURVEGUR 80.  
BYGGINGARHLUTI: R-RANNSÓKNARHÚS

VERKTEIKNING  
ÚTLIT AUSTUR

VERK: DAGS: 08.05.2006  
KVARDI: 1:100 TEIKNAD: JGM  
SKRÁ: .DWG

ÚTI INNI

ARKITEKTAR

ÞINGHOLTSTRÁTI 27 101 REYKJAVÍK  
SÍMAR 5527660 & 5927660 FAX 5527661  
NETFANG ui@ui.is  
VEFFANG http://www.ui.is  
BALDUR Ó. SVAVARSSON ARKITEKTAR FAI

JÓN ÞÓR ÞORVALDSSON ARKITEKTAR FAI  
021256-7579

TEIKNINGANR: A-R-211 BREYTING: C

KJP