


Úr Gildi

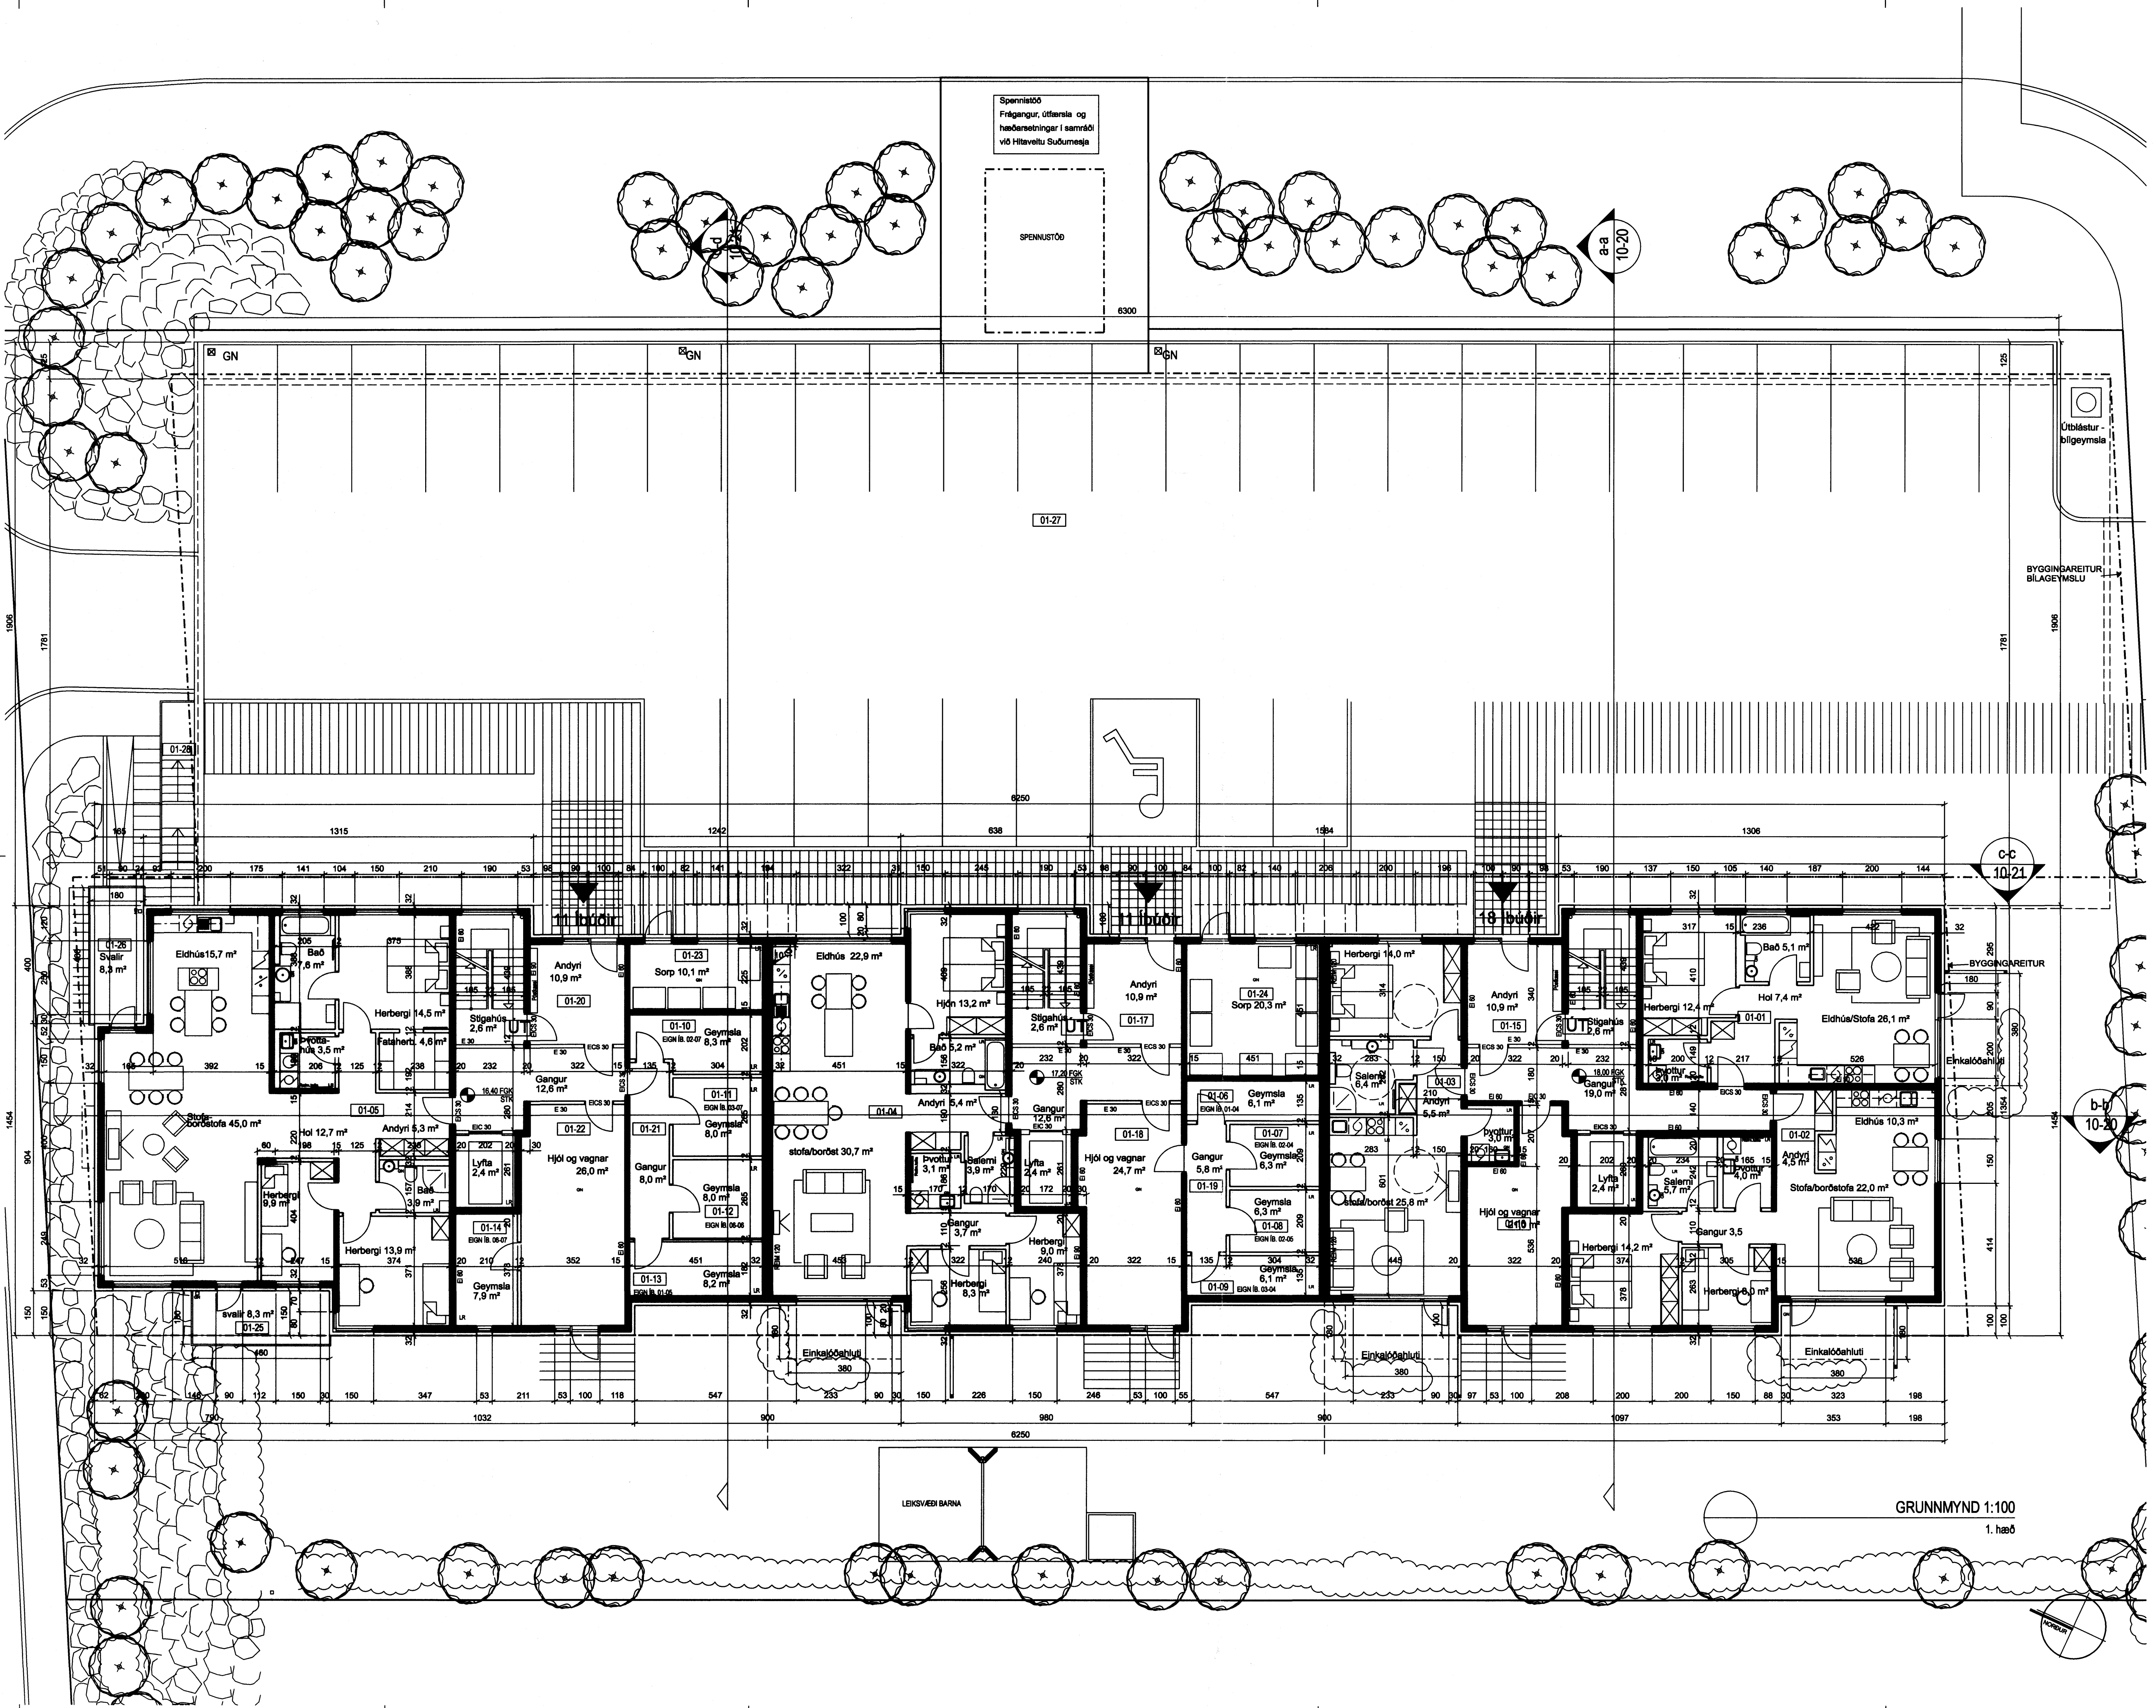

UTGAFA	TEIÐNAÐ	GAÐMYNND	DAÐS
BREYTINGAR			

ASK Arkitektar
 Gæinglu 9
 101 Reykjavík
 Sími 515 0300
 Fax 515 0319
 www.ask.is



Artun aðeinhöfundur:
 Páll Gunnarsson arkitekt FNA nr. 210552-2199

SKIPALÖN 4 - 8

VERKFRNI HEITI TEIÐNAÐAR	MINN. I AT 1:100
Grunnmynd 1. hæð	TEIÐNAÐ HP
VERK NR. 0628	DAÐS 09.03.2006
NÚMÉR TEIÐNAÐAR 10-03 3 af 11	UTGAFA