



Úr Gildi

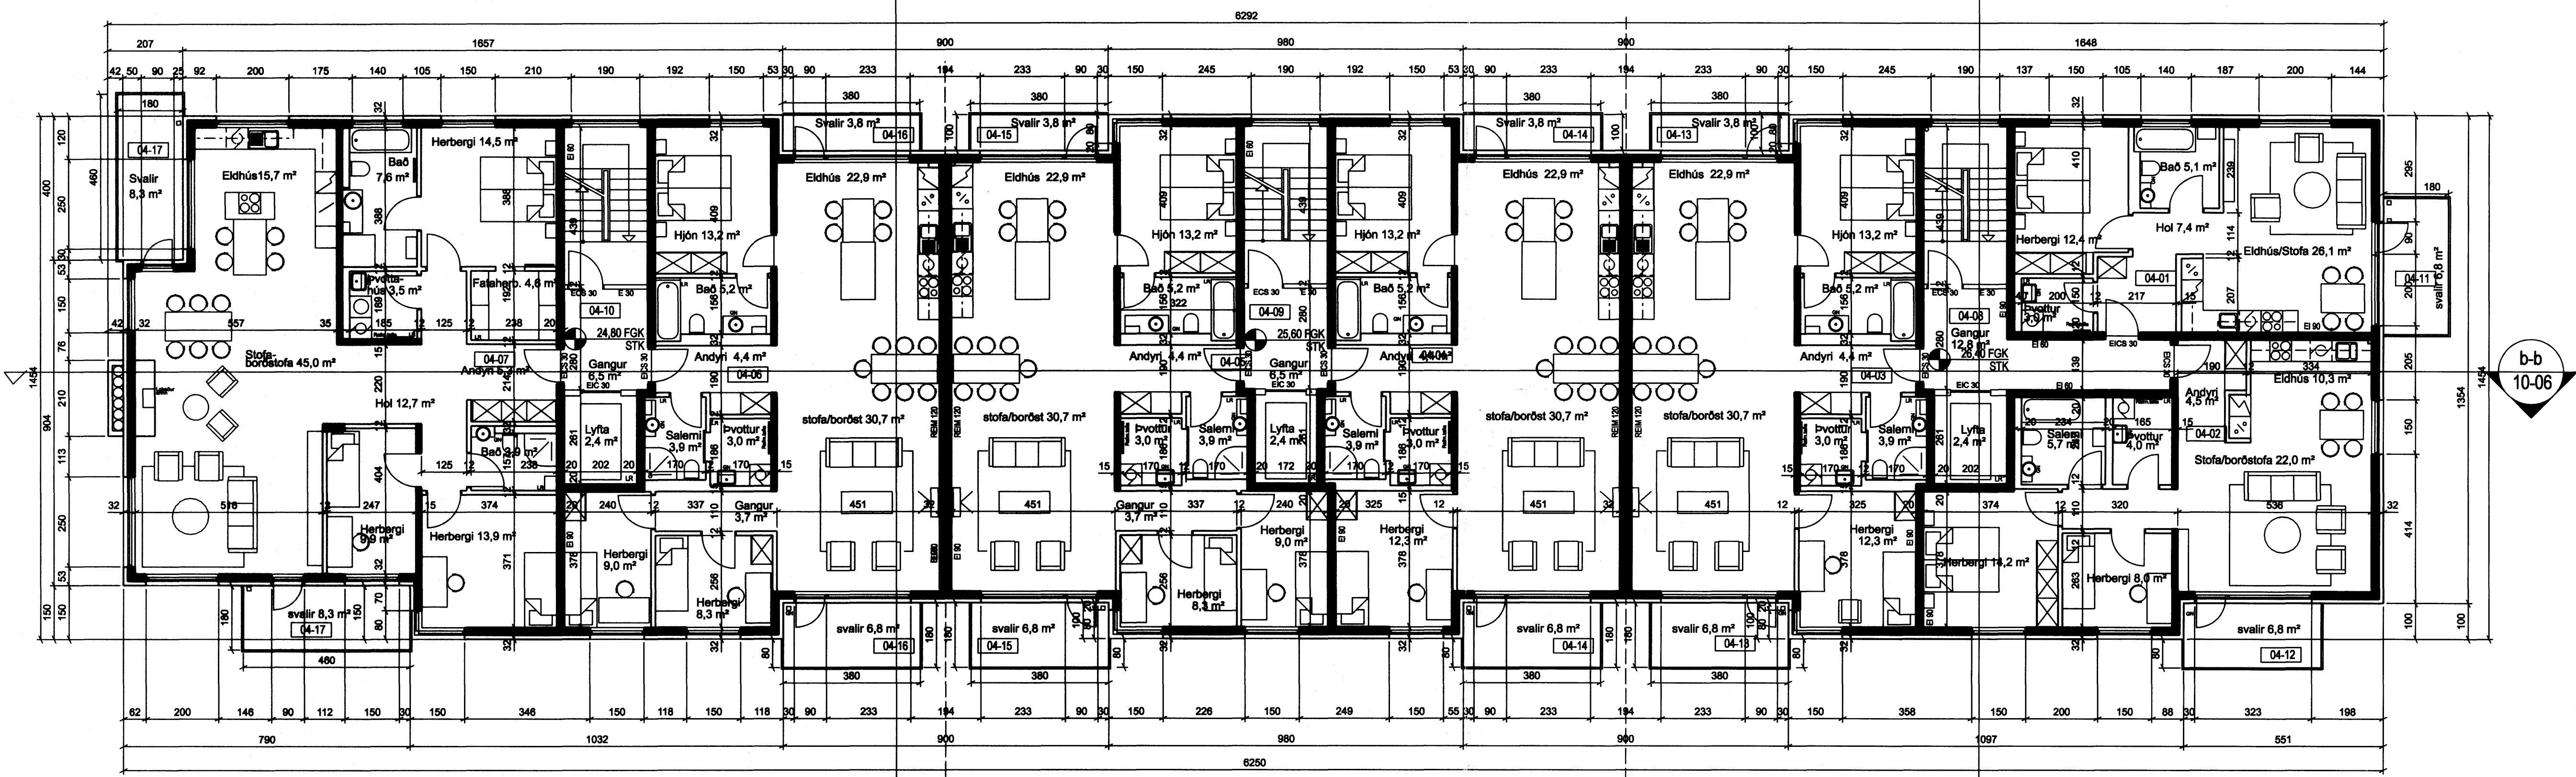

GRUNNMYND 4. HÆÐ 1:100

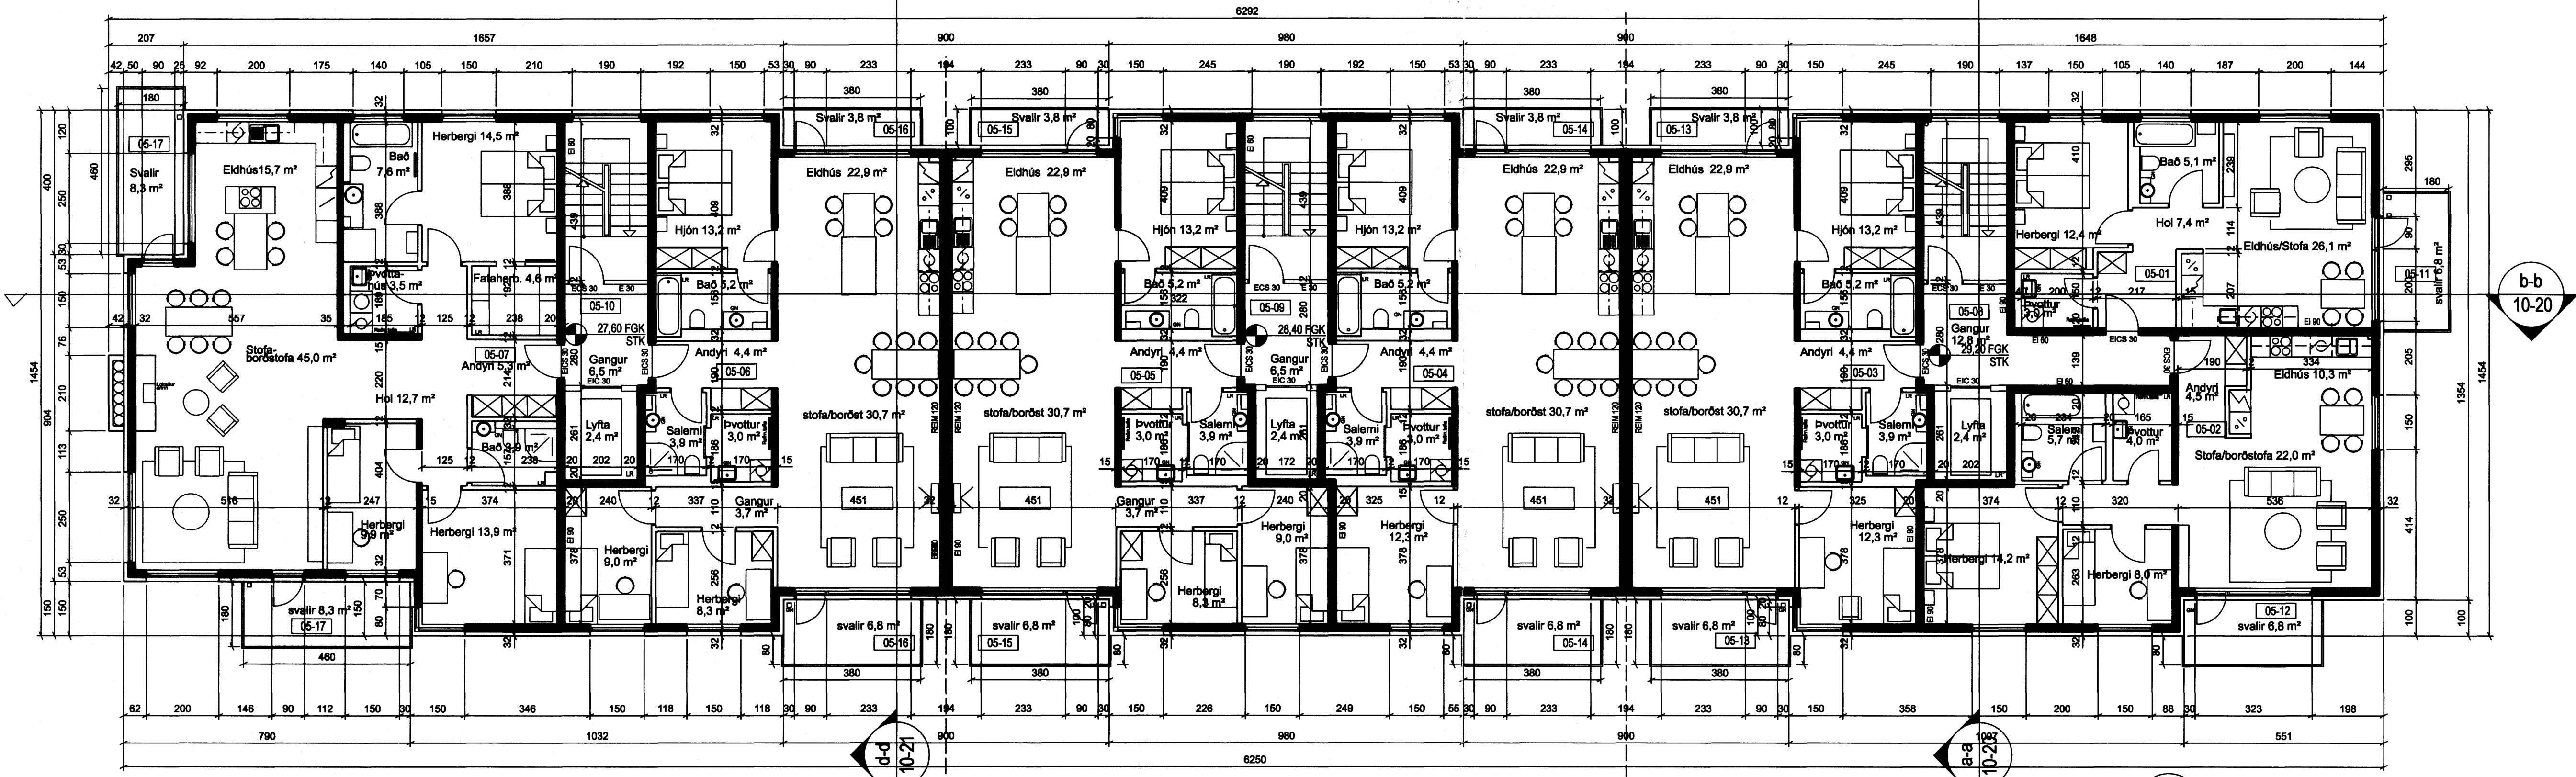

GRUNNMYND 5. HÆÐ 1:100

OTGAFNA	ITERNAÐ	I SAMMYNUT	LDAGB
BREYTINGAR			

ASK Arkitektar
Gangstötu 9
101 Reykjavík
Sími 515 0300
Fax 515 0319
www.ask.is



Artun aðeðhönnuð: *Paul Gunnarsson*
Páll Gunnarsson arkitekt FAL/210552-2199

SKIPALÓN 4 - 8

VERKEFNI	HEITI TERNINGAR	MKV. I A1
		1:100
GRUNNMYNDIR 4. og 5. hæðar	TERNAÐ	HP
	DAGB	09.03.2006
VERK NÚM.	NÚMÉR TERNINGAR	OTGAFNA
0628	10-05 5 af 11	