Kvistavellir 23, Hafnarfjörður

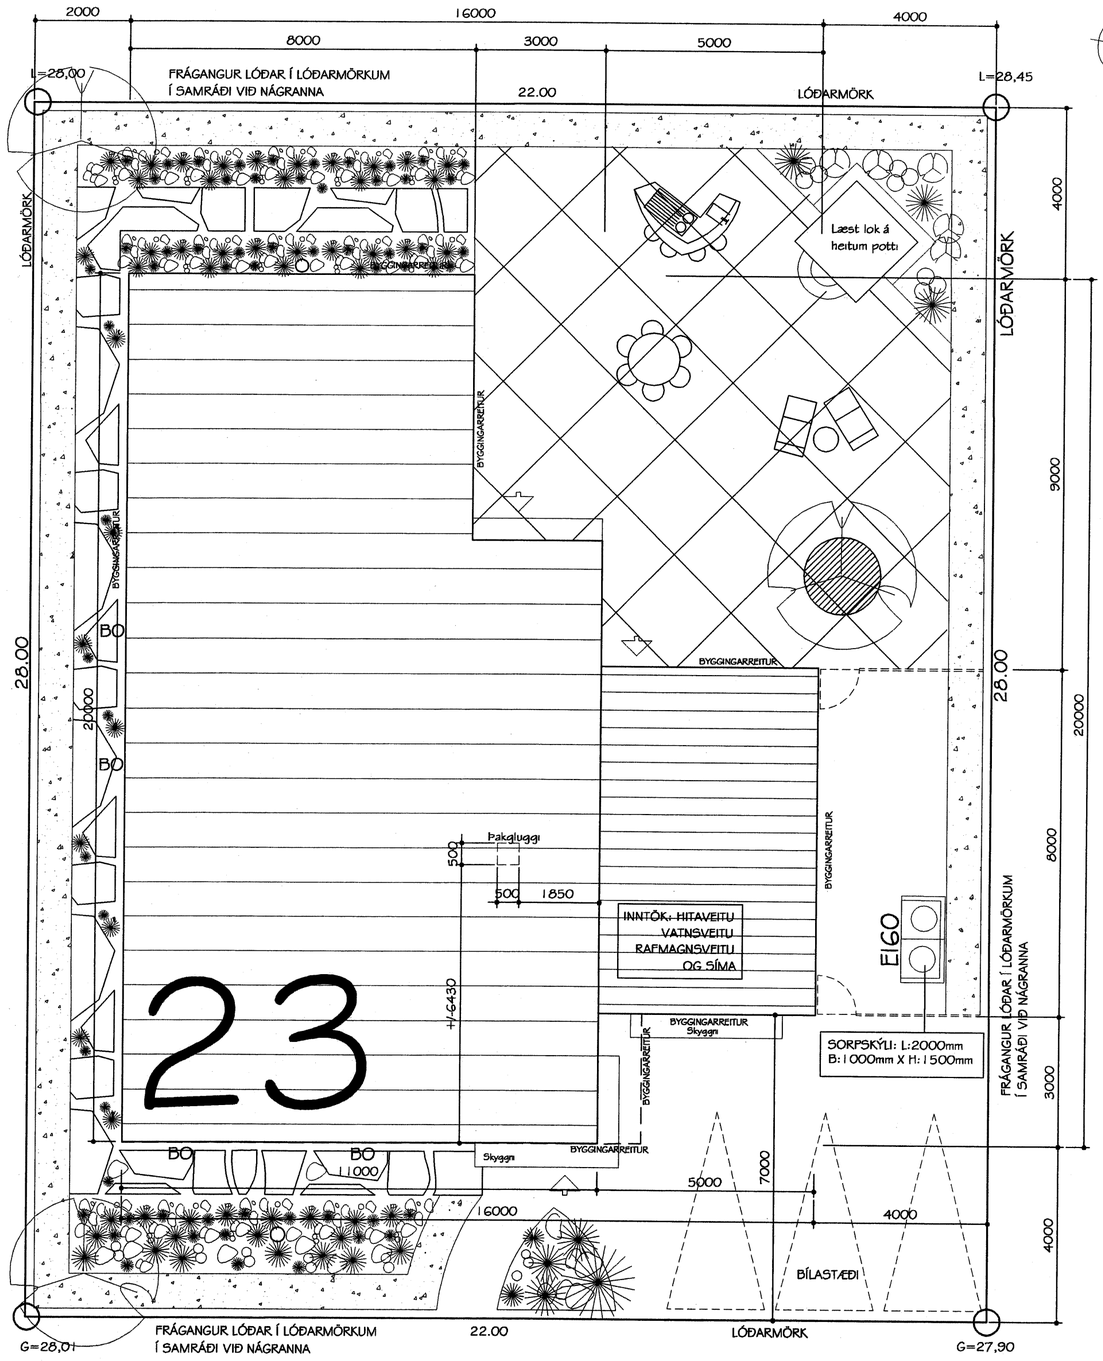

Hæðarlegarlóðar

HÚS ALLS:	241.6m2
LÓÐ:	616.0m2
NÝTINGARHLUTFALL LÓÐAR:	0.39%

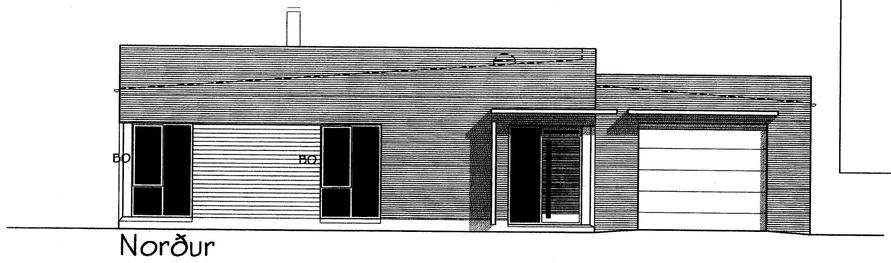

Norður

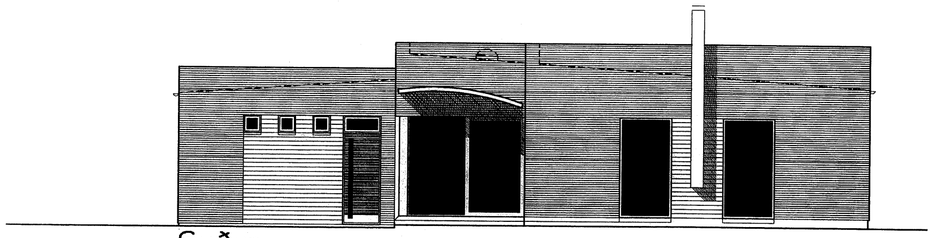

Suður

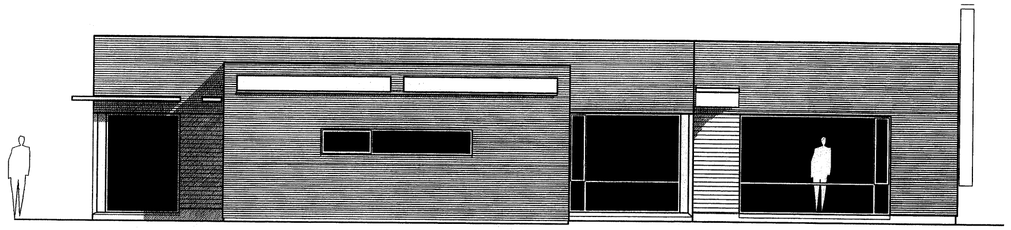

Austur

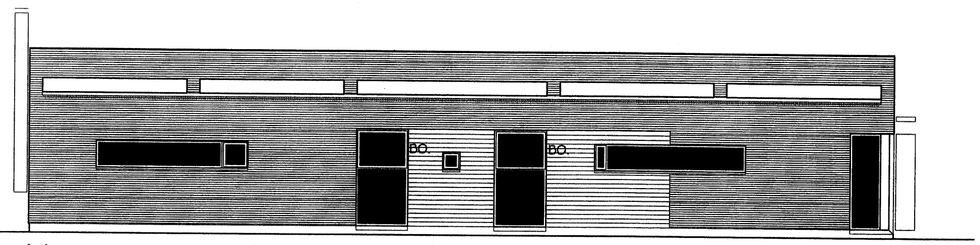

Vestur

Samþykkt þann
31 MAÍ 2006
Byggingafulltrúinn í Hafnarfirði
F.h. Kristján Pórarinsson

HEITI: Einbýlishús við Kvistavellir 23, Hafnarfjörður

HEITI: Hæðarlegalóðar, útlit, Norður, Vestur, Suður og Austur

HANNAÐ: HÓMEIRA GHARAVI ÞORGEIR ÞORGEIRSSON

DAGS: 05.05.06 MKV: 1:100 TEIKN.NR.: 02/03 VERKEFNIS NR.: 0603220

SAMÞYKKT: KENNITALA: 240657-5469

BYGGINGAR OG SKIPULAGSHÖNNUN ehf. kt:501000-2050 vsk:77344
SUÐURLANDSBRAUT 10, 108 RVK. S:588-8890 arkitektar@internet.is