


Samþykkt þann
17 MAÍ 2006
Byggingakultrúnn / Hafnarfirði
F.h. Kristján Þóráinsson

Samþykkt þann
17 MAÍ 2006
Byggingakultrúnn / Hafnarfirði
F.h. Kristján Þóráinsson


Handwritten signature

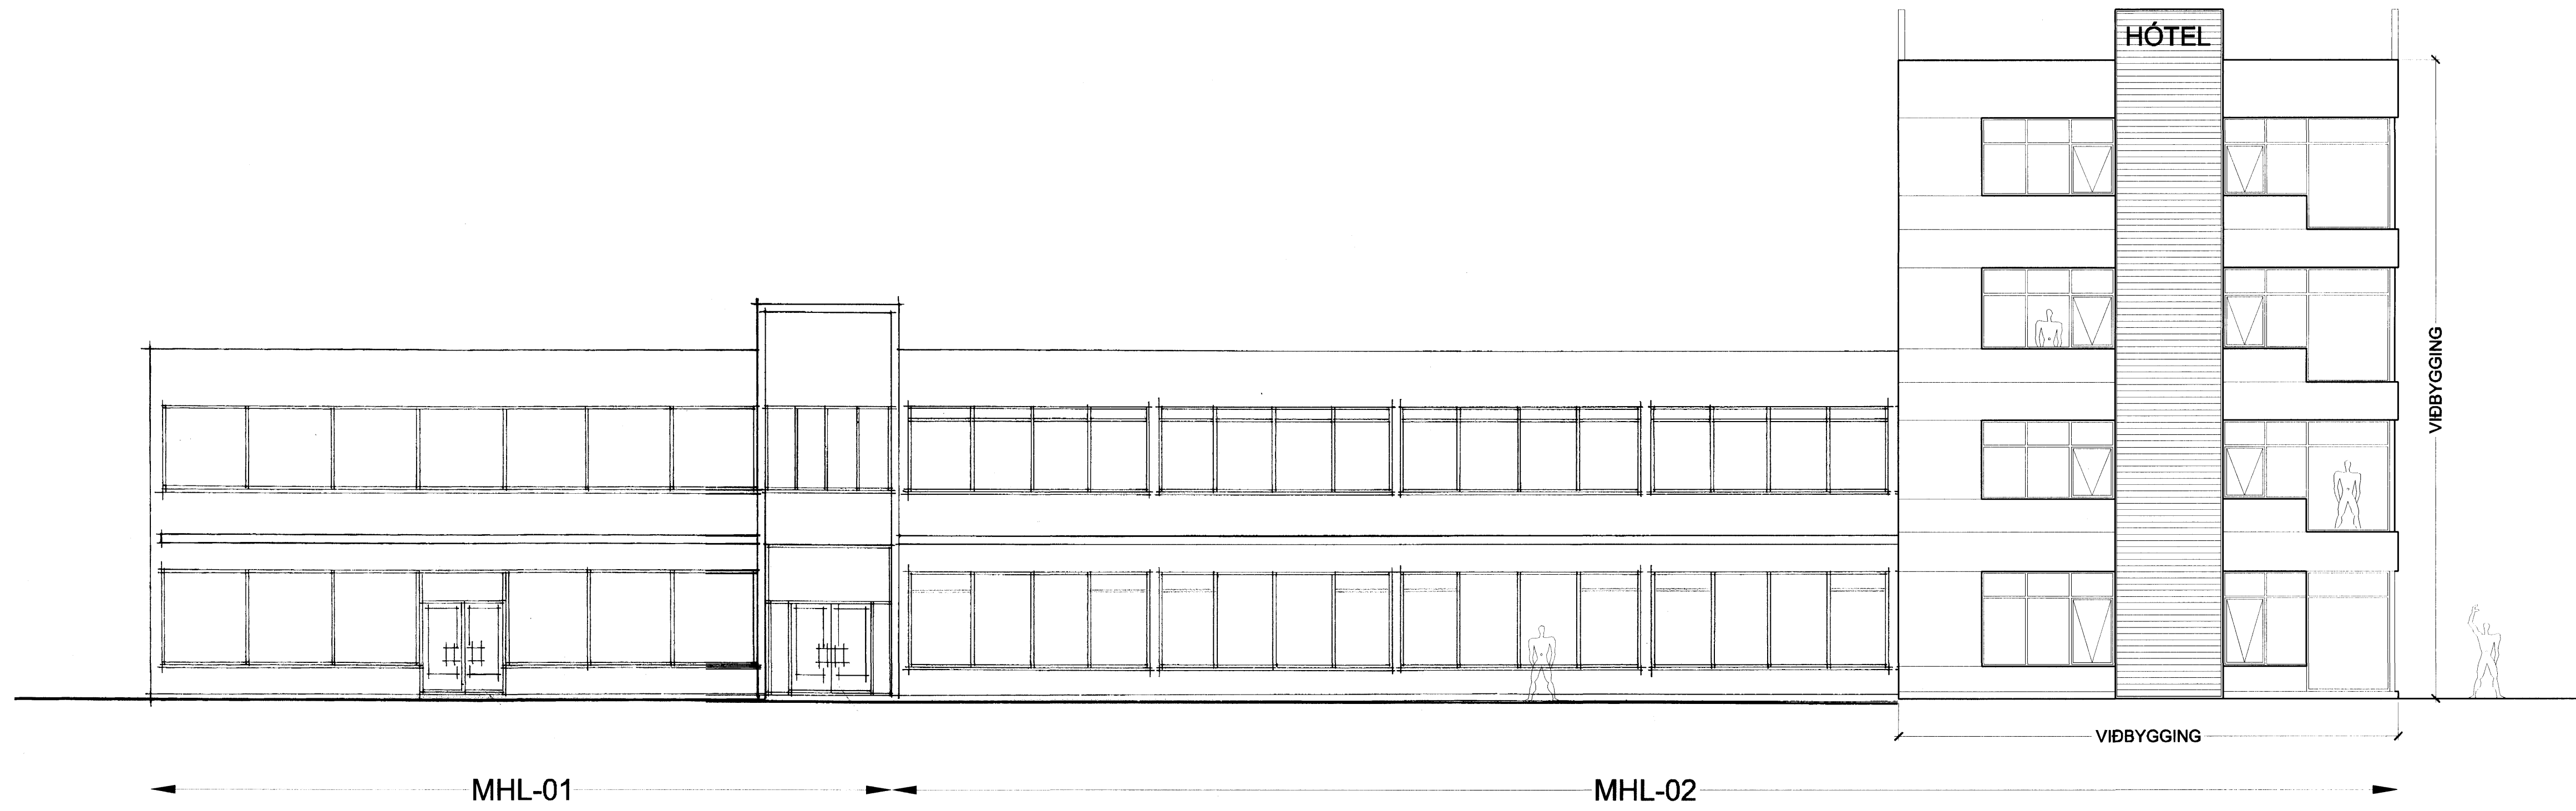

SUÐURÚTLIT



SNEIDING A-A

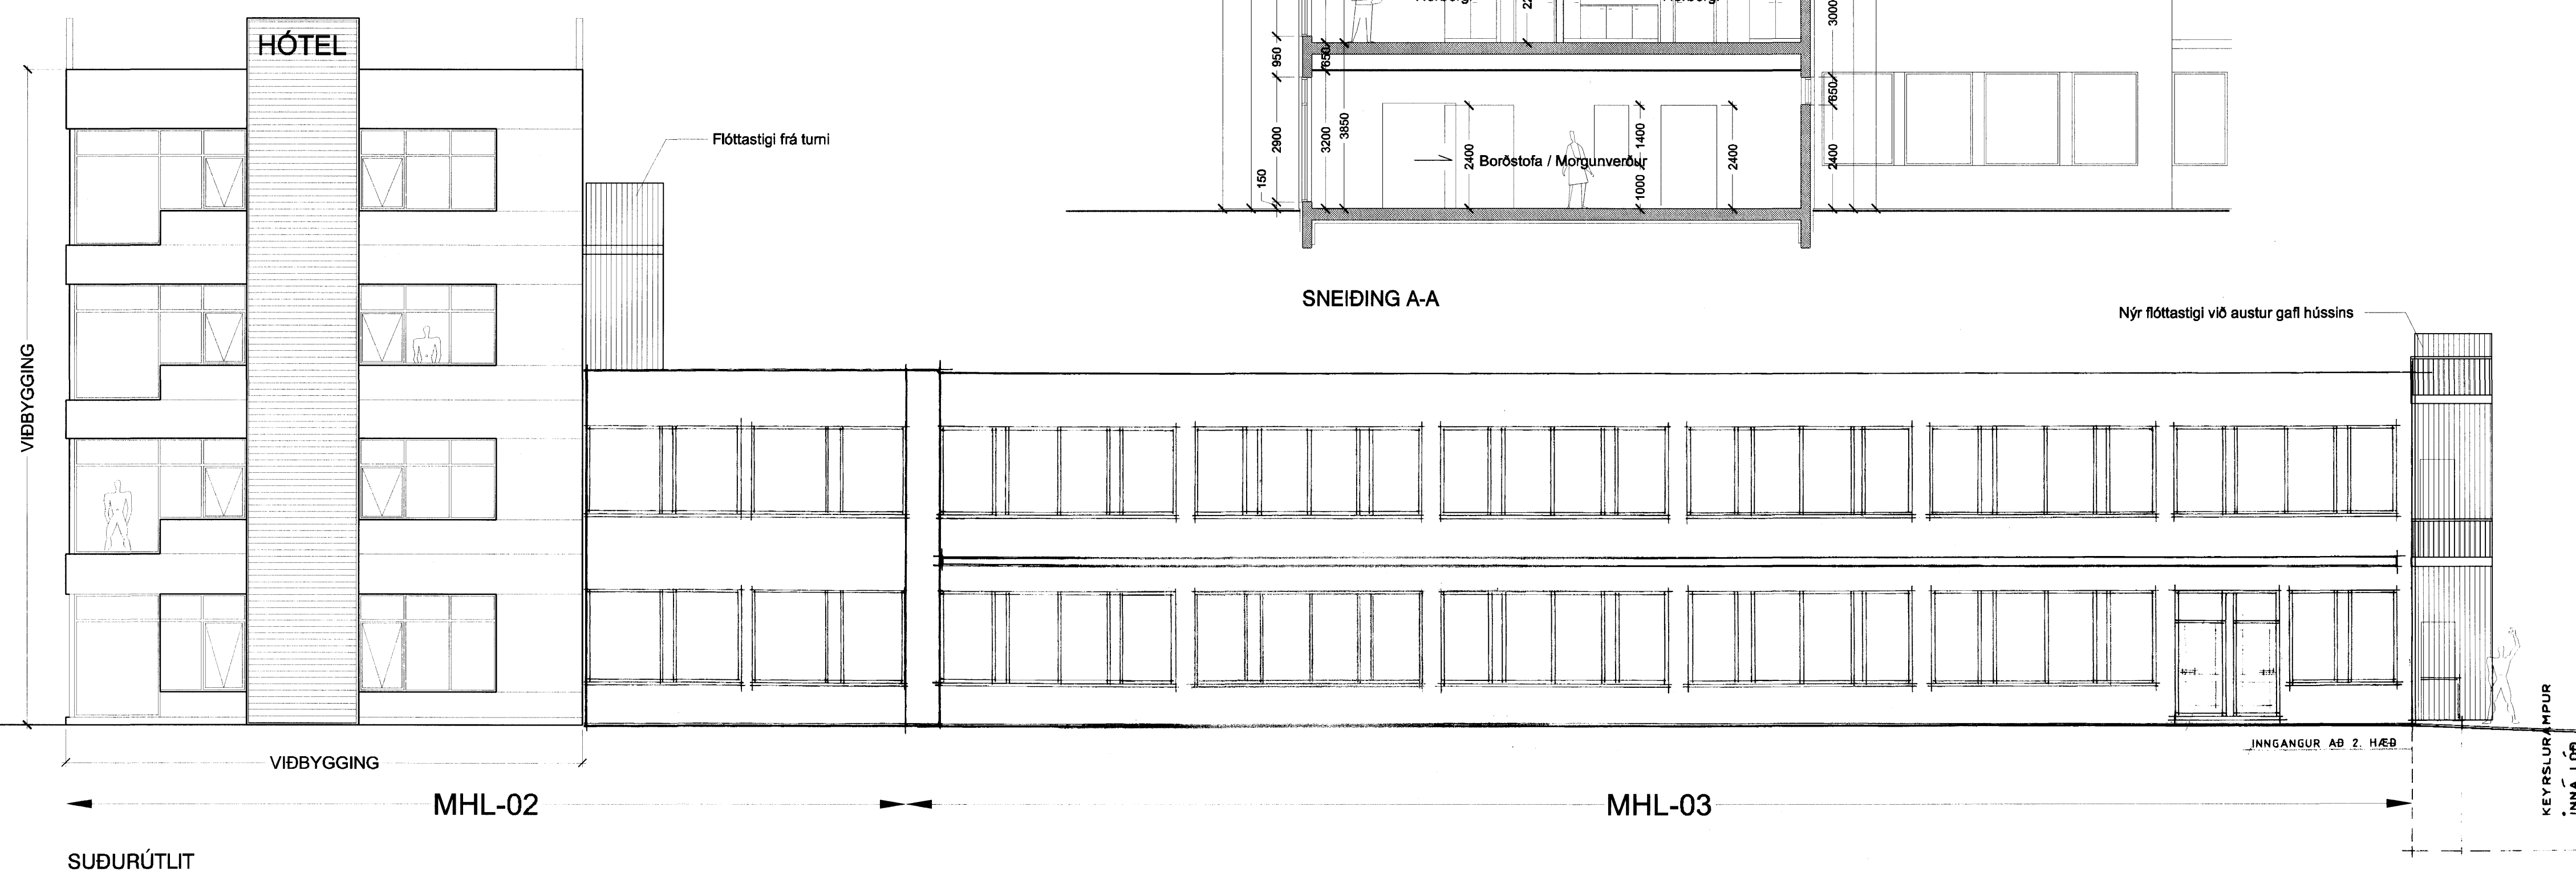

SUÐURÚTLIT

REYKJAVÍKURVEGUR 72, HAFNARFJ.		TEIKN.NR. 108
EFNI:	ADALUPPDRÁTTUR	DAGS.: 28.03.2006
	SUÐUR- OG VESTURÚTLIT	MKV.: 1:100
	SNEIDING A-A	ÚTGÁFA: A
HÖNNUÐIR: Erlendur Ámi Hjálmarsson, Byggingafræðingur, Kt.: 10.03.55-5239		
Hjálmar Örn Guðmarsson, Byggingafræðingur, Kt.: 20.06.72-3809		