


# REYKJAVÍKURVEGUR 72, HAFNARFJÖRÐUR

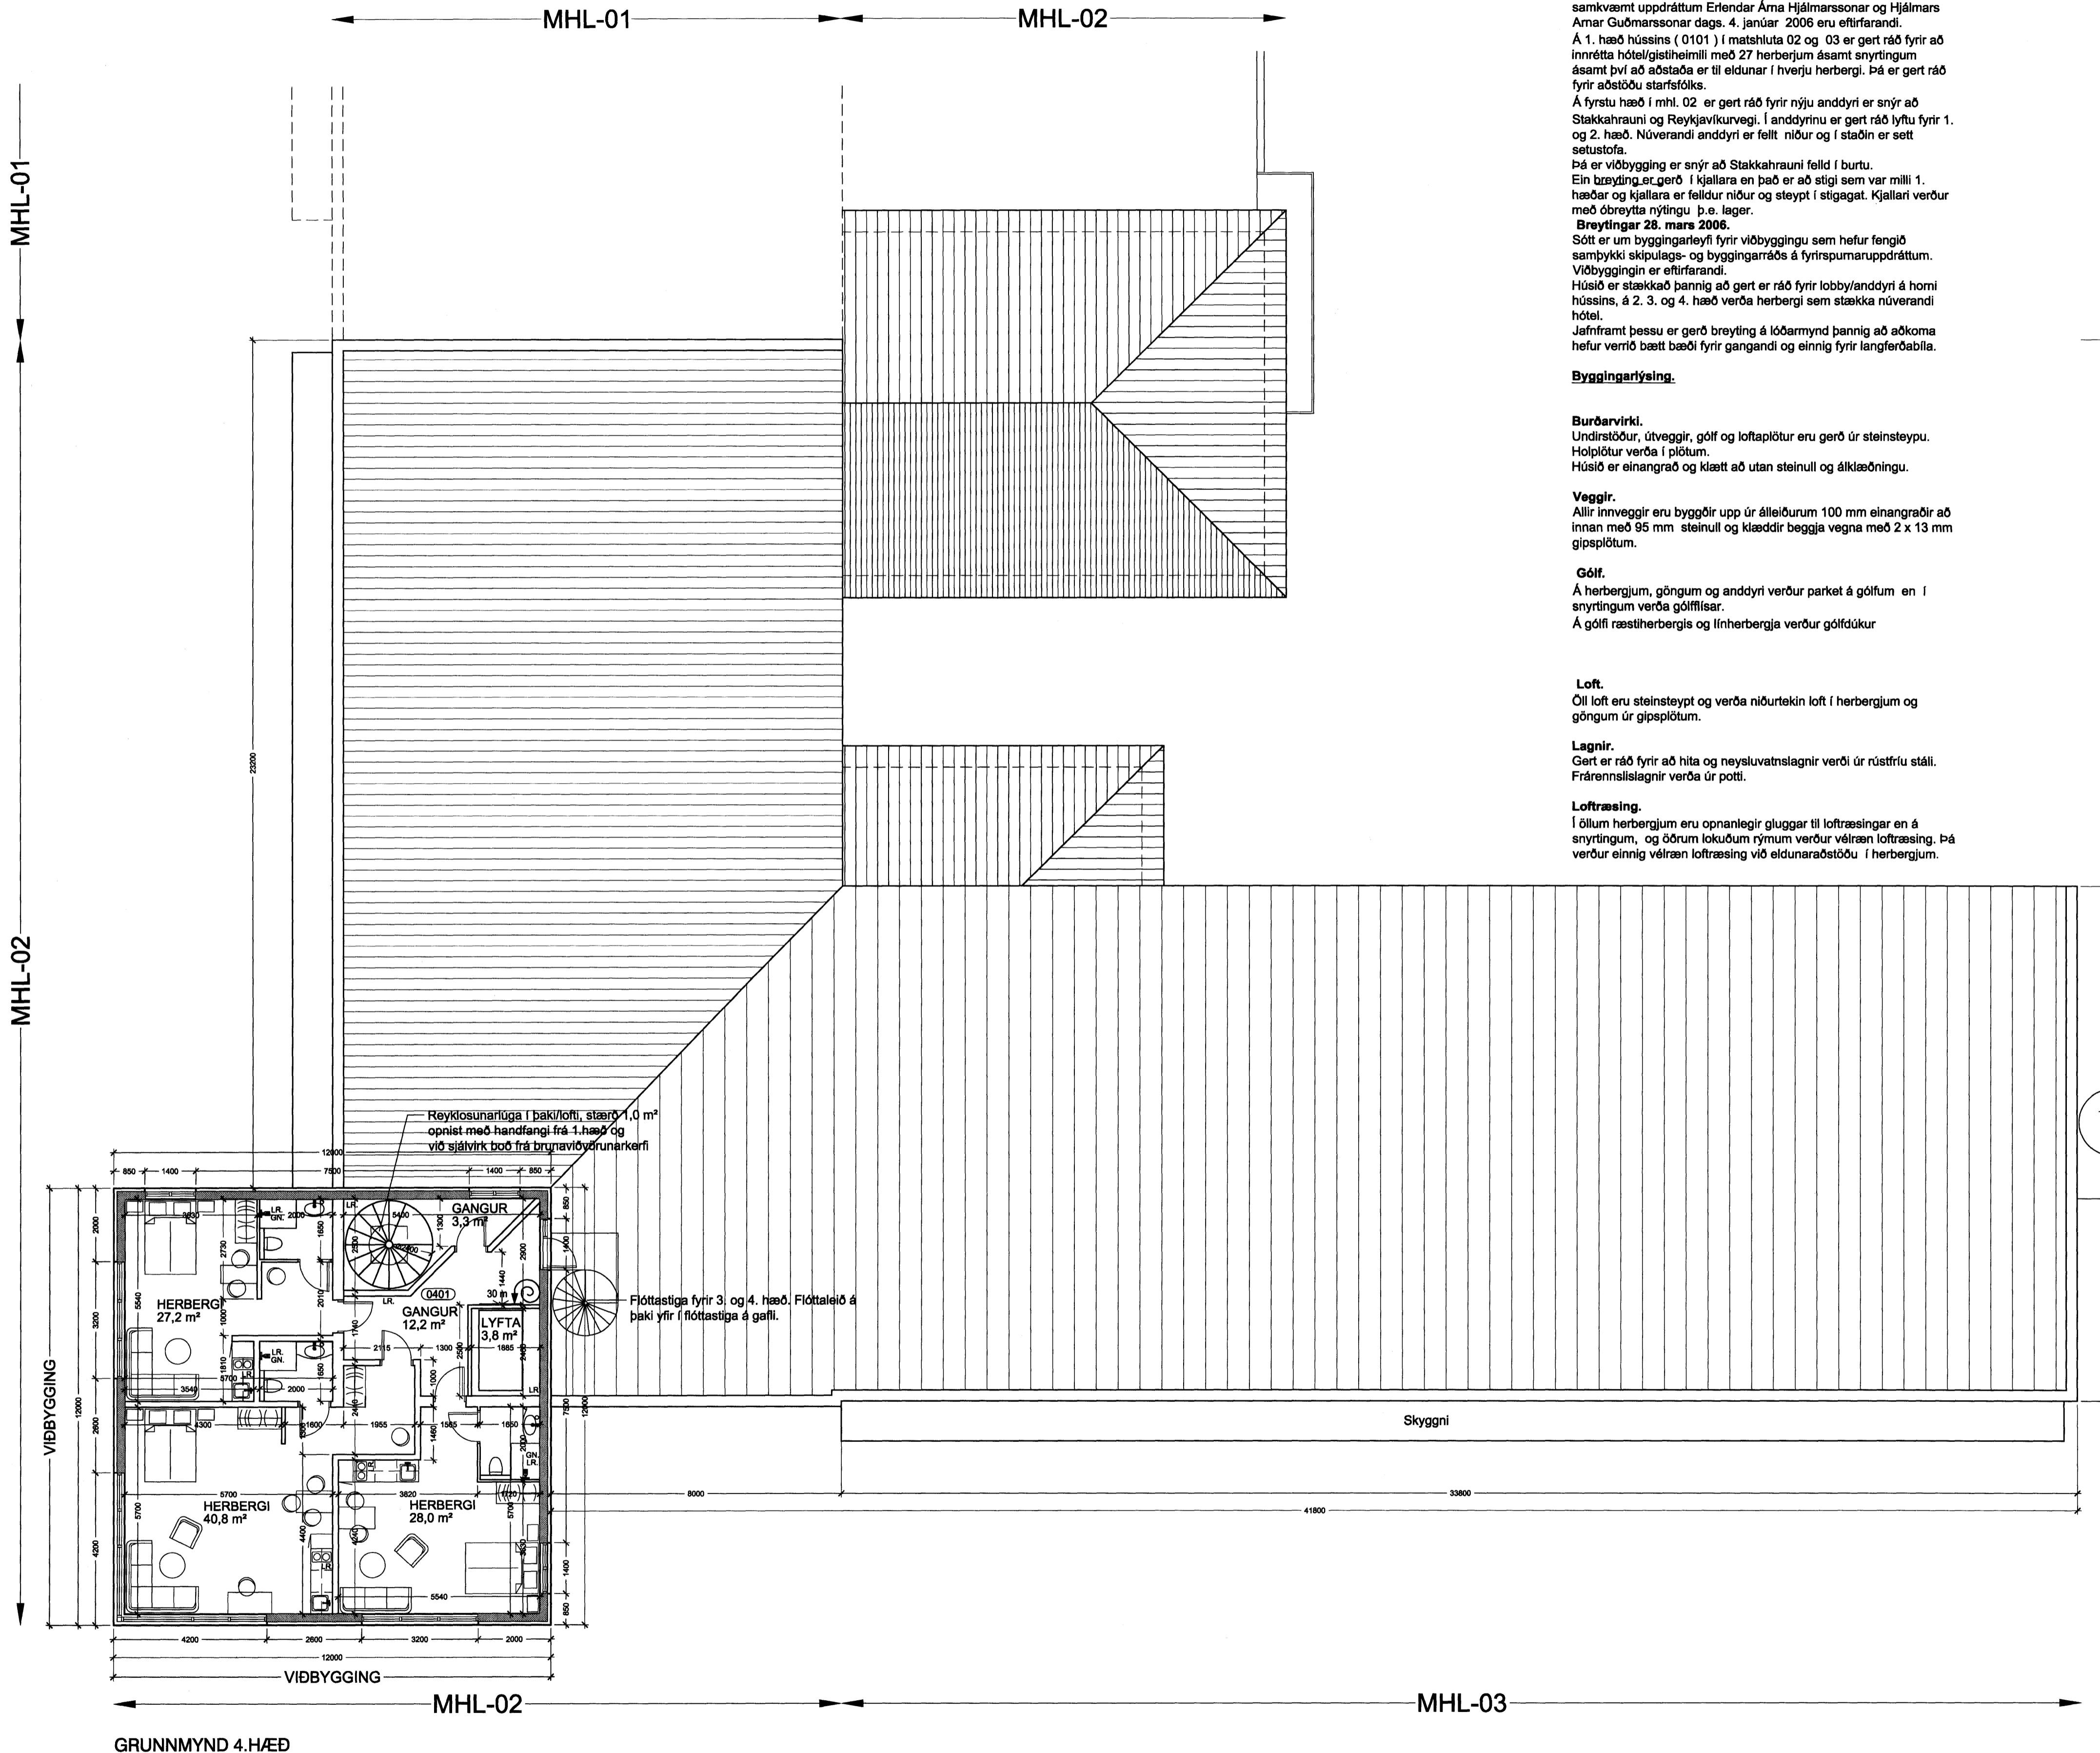

**Breytingar.**  
Hösbó Reykjavíkurvegur 72 er upphæflega teiknöf af Kjartani Sveinssyni ýmsar breytingar hafa verið gerðar og hefur ARKO teknikstofa m.a. gert sunnar þeim og er stuðst við þær teikningar. Breytingar voru sambykktar og framkvæmdar 2004 við Reykjavíkurveg 72 Hafnarfjörð í þá veru að 2. hað (0201) var breytt í hótel, samkvæmt upprættum Erlandar Árna Hjálmarssonar og Hjálmar Ámar Guðmarssonar dags, 4. júlí 2004.

Fyrirhugaðar framkvæmdir við Reykjavíkurveg 72 Hafnarfjörði samkvæmt upprættum Erlandar Árna Hjálmarssonar og Hjálmar Ámar Guðmarssonar dags, 4. janúar 2006 eru eftirfarandi.

Á 1. hað númeri (0101) í matshluta 02 og 03 er gert ráð fyrir að innréttu hótel/gjistheimili með 27 herbergum ásamt snyrtungum ásamt því að aðstaða er til eldunar í hverju herbergi. Þá er gert ráð fyrir aðstöðu starfsfólk.

Á fyrstu hað i mhl. 02 er gert ráð fyrir nýju anddyri er snyr að Stakkhrauni og Reykjavíkurvegi. Í anddyninu er gert ráð lyfu fyrir 1. og 2. hað. Núverandi anddyri er fellt niður og í staðini er sett setuslofa.

Þá er viðbygging er snyr að Stakkhrauni felli í burtu.

Ein breyting er gerð í kjallara en það er að stigi sem ver milli 1. haðar og kjallara er fellur niður og steypit í stigagat. Kjallari verður með obreyta nyttingu þ.e. lager.

**Breytingar 28. mars 2006.**

Sott er um byggingarleifir fyrir viðbyggingu sem hefur fengið sambykki skiptalegs- og byggingarárðs á tynspumaupprættum. Viðbyggingin er eftirfarandi.

Húsbó er stækkað þannig að gert er ráð fyrir lobby/anddyri á horni hússins, á 2. 3. og 4. hað verða herbergi sem steckja númerandi hótel.

Jafnframt þessu er gerð breyting á löðarmynd þannig að aðkoma hefur verið bætt bæði fyrir gangandi og einnig fyrir langferðabila.

## Breytingarfýsing.

**Burðarvirkir.**  
Undirstöður, úteggir, golf og loftaplötur eru gerð úr steinsteypu. Holplötur verða í þjórum. Húslíð er einangráð og klætt að utan steinull og áklæðningi.

## Veggir.

Allir innveggir eru byggðir upp úr álleldurum 100 mm einangraðir að innan með 95 mm steinull og klæddir beggje vegna með 2 x 13 mm gipsplönum.

## Gölf.

Á herbergjum, göngum og anddyri verður parket á gólfum en í snyrtungum verða gólfíflarar.

Á gólf ræstherbergis og línhvergjum verður gólfþukur

## Loft.

Öll loft eru steinsteyp og verða niðurtekin loft í herbergjum og göngum úr gipsplönum.

## Lagnir.

Gert er ráð fyrir að hita og neysluvatnslagsnir verði úr rústflru stáli. Frárennislagsnir verða óttu.

## Loftræsing.

Í öllum herbergjum eru opnanlegir gluggar til loftræsingar en á snyrtungum, og örðum lokuhóum rýmum verður vélræn loftræsing. Þá verður einnig vélræn loftræsing við eldunaraðstöðu í herbergjum.

Staðsettning flóttastiga eftir að innanhús-stigi hefur verið fjarlægður.

**Heilbrigðismál.**  
I herbergjum er gert ráð fyrir eldunaraðstöðu en nú er bætt við aðstöðu til morgunverðar á 1. hað.

**Almenn atriði.**  
Öll lokuhóum rými verða úlitoftu með vélrænni loftræsingu. Þá verður vélræn loftræsing frá eldunaraðstöðu.

**Ræsting.**  
I gjistheimili er gert ráð fyrir einni ræstingu á hvorti hað er rúmr. 3 ræstivegna, skolvask og geymslur fyrir ræstiteki og efn. Stærðir þeirra eru 5,7 m<sup>2</sup>.

**Lín.**  
Gert er ráð fyrir einu línhvergi á hvorti hað bar sem rúmföt og annar búnaður er geymdur staði þess herbergis er 6,7 m<sup>2</sup>. Öhrinn hvottur verður fluttur úr húsi og þeginn í þvottahúsi og kemur því hinn í húsi.

**Sorþeymur.**  
Engin breyting er á þeim hlutum þar sem gert er ráð fyrir sámu sorþeymum og verði hefur en þær eru staðsettar á bakið.

**Starfsmannarárymi.**  
Gert er ráð fyrir aðstöðu starfsfólk á 1. hað þ.e. eldunaraðstöða, snyrtung, stúta og búningsaðstöða.

Slökkvilið höfuðbundnesveðulsins bs.  
15.05.2006

REYKJAVÍKURVEGUR 72, HAFNARFJ.

TEKN.NR.  
106

EFNI: ADALUPPDRATTUR  
GRUNNMYND 4. HÆÐAR

DAGS.:28.03.2006  
MKV.: 1:100

ÚTGÁFA: A

HÖNNUDIR: Erlendur Árni Hjálmarsson, Byggingafraeðingur, Kt.: 10.03.'55-5239  
Hjálmar Órn Guðmarsson, Byggingafraeðingur, Kt.: 20.06.'72-3809

Samþykkt þann

17 MAI 2006

Breytingarfýsingar / Hafnarfjörð  
Erl. Kristjan Þorsteinsson

KH