

MELABRAUT 27 HAFNARFIRÐI.


Skráningartafla: Melabraut 27 Hafnarfirði				Skrásetjari: Sigurður Þorvarðarson													
Landnúmer: 121857				Kennitala: 141250-4189													
Matshlutanúmer: 01				Útgáfa: 4.01													
Uppskipting og lýsing				Stærðir													
D0	D1	D2	D3	D4	D5	D5M	D6	D7	D8	D9	D10a	D10b	D11	D12	D16	D17	
Lokun	Rými hæð-roð	Notkun texti	Höfuð-flokkun	Eignar-hald	Botnflotur m²	Milflotur m²	Stigar m²	Op m²	Brúttóflotur m²	Brúttóflotur sh < 1,8	Salarhæð min	Salarhæð max	Brúttó rúmmál m³	Nettóflotur m²	Birt flatarmál m²	Reiknitala skiptarúmmáls	Skipta-rúmmál m³
		Matshluti			2.106,5	21,1	26,4	26,4	2.101,2	0,0			11.520,1	1.993,7	2.101,2		10.784,482
		Botn											180,0				
	00	Kjallari			900,0	0,0	8,8	0,0	900,0	0,0			4.500,0	859,2	900,0		
A	0001	Vörugymsla	N	0101	874,1				874,1		5,00	5,00	4.370,5	838,1	874,1	5,00	4.190,500
A	0002	Stigahús	U	0101	16,2		8,8		16,2		5,00	5,00	81,0	13,9	16,2	5,00	69,500
A	0003	Inntök	T	0101	9,7				9,7		5,00	5,00	48,5	7,2	9,7	5,00	36,000
B	0004	Afgreiðslurampur	U	0101	454,9				454,9		4,80	4,30					
C	0005	Ljóskaði	U	0101	5,7				5,7		3,20	3,20					
	01	1. hæð			912,1	0,0	8,8	8,8	903,3	0,0			6.077,1	867,5	903,3		
A	0101	Vörugymsla	N	0101	776,4				776,4		3,00	10,76	5.670,2	740,8	776,4	7,30	5.407,840
A	0102	Sýningasalur.	N	0101	58,0				58,0		3,00	3,00	173,9	54,5	58,0	3,00	163,500
A	0103	Afgreiðsla.	N	0101	58,0				58,0		3,00	3,00	173,9	54,5	58,0	3,00	163,500
A	0104	Stigahús	U	0101	19,7		8,8	8,8	10,9		3,00	3,00	59,1	17,7	10,9	3,00	53,100
	02	2. hæð			147,2	21,1	8,8	8,8	159,5	0,0			431,1	133,8	159,5		
A	0201	Skrifstofur	N	0101	127,5				127,5		3,00	3,00	372,0	116,1	127,5	3,00	348,300
A	0202	Stigahús	U	0101	19,7		8,8	8,8	10,9		3,00	3,00	59,1	17,7	10,9	3,00	53,100
A	0203	Svalagangur	U	0101		21,1			21,1						21,1		
C	0204	Skyggni	V	0101	16,5												
	03	3. hæð			147,2	0,0	0,0	8,8	138,4	0,0			331,9	133,2	138,4		
A	0301	Geymslur	N	0101	127,5				127,5		1,42	3,20	270,9	116,1	127,5	2,12	246,132
A	0302	Stigahús	U	0101	19,7			8,8	10,9		3,00	3,20	61,0	17,1	10,9	3,10	53,010

Sampykkt þann

10 MAI 2006

Byggingafræðingur í Hafnarfirði  
F.h. Kristján Þórarinnsson

SUBURBRAUT

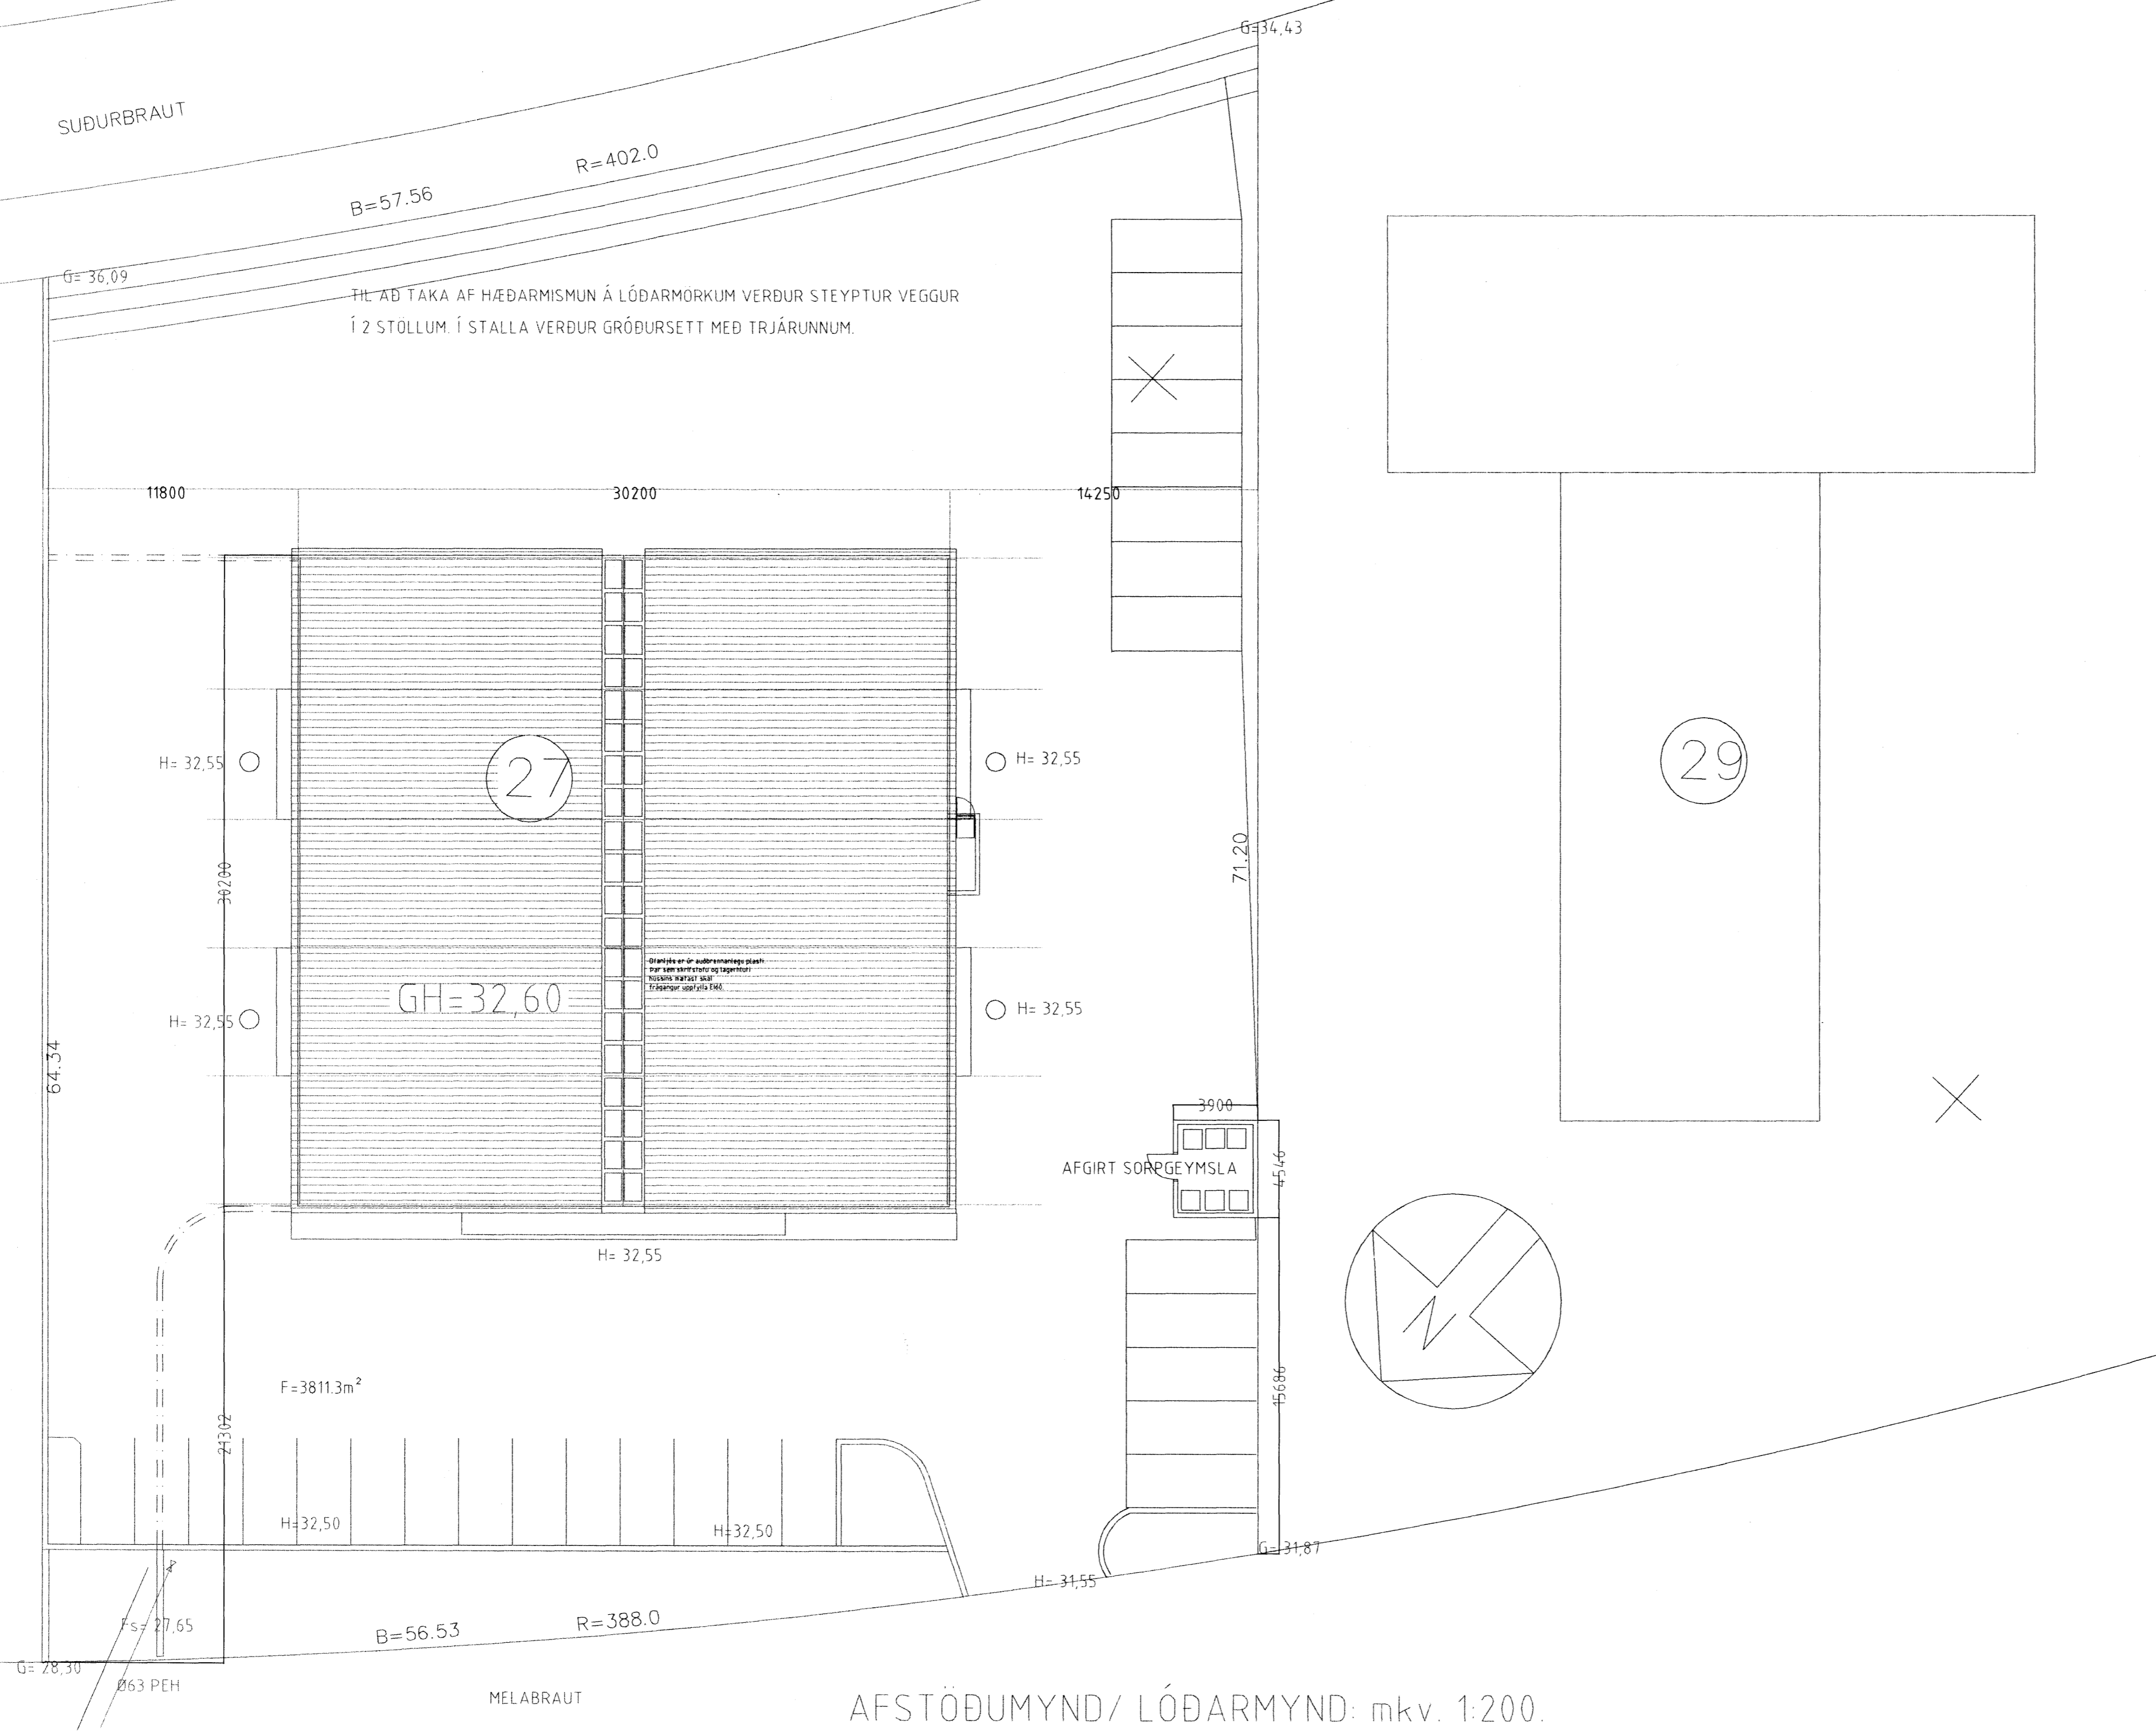

Athugasemdir				
Skráningartafla þessi kemur í staðin fyrir eldri töflu frá 03-12-2000, en hún kom í staðin fyrir töflu frá 01-11-1999. Útveggir eru úr úrethan einingum og eru 100 mm þykkir.				
Sameignir sumra				
Eignarhald				
Eignarhald	Notkun texti	Birt flatarmál m²	Skiptarúmmál Séreign m³	Skiptarúmmál Séreign og sameign m³
0101	Vörugymsla	2.101,2	10.784,482	10.784,482
Alls		2.101,2	10.784,482	10.784,482

MELABRAUT 27 HAFNARFIRÐI.

Sigurður Þorvarðarson byggingafræðingur bfi.  
Teiknistofan Strandgötu 11 220 Hafnarfirði.  
STH teiknistofan ehf. kt. 510298-2769. Kf. aðalhönnuðar: 141250-4189.  
Sími: 5651510. Netfang: teiknistofan@simnet.is

Skýringar:	Aðaluppdráttur.
Teikning:	AFSTÖÐUMYND/ SKRÁNINGARTAFLA
Mælikvarði:	1:200.
Undirskrift:	
Blað nr.:	5 af 5
Breytt:	