



Úr Gildi

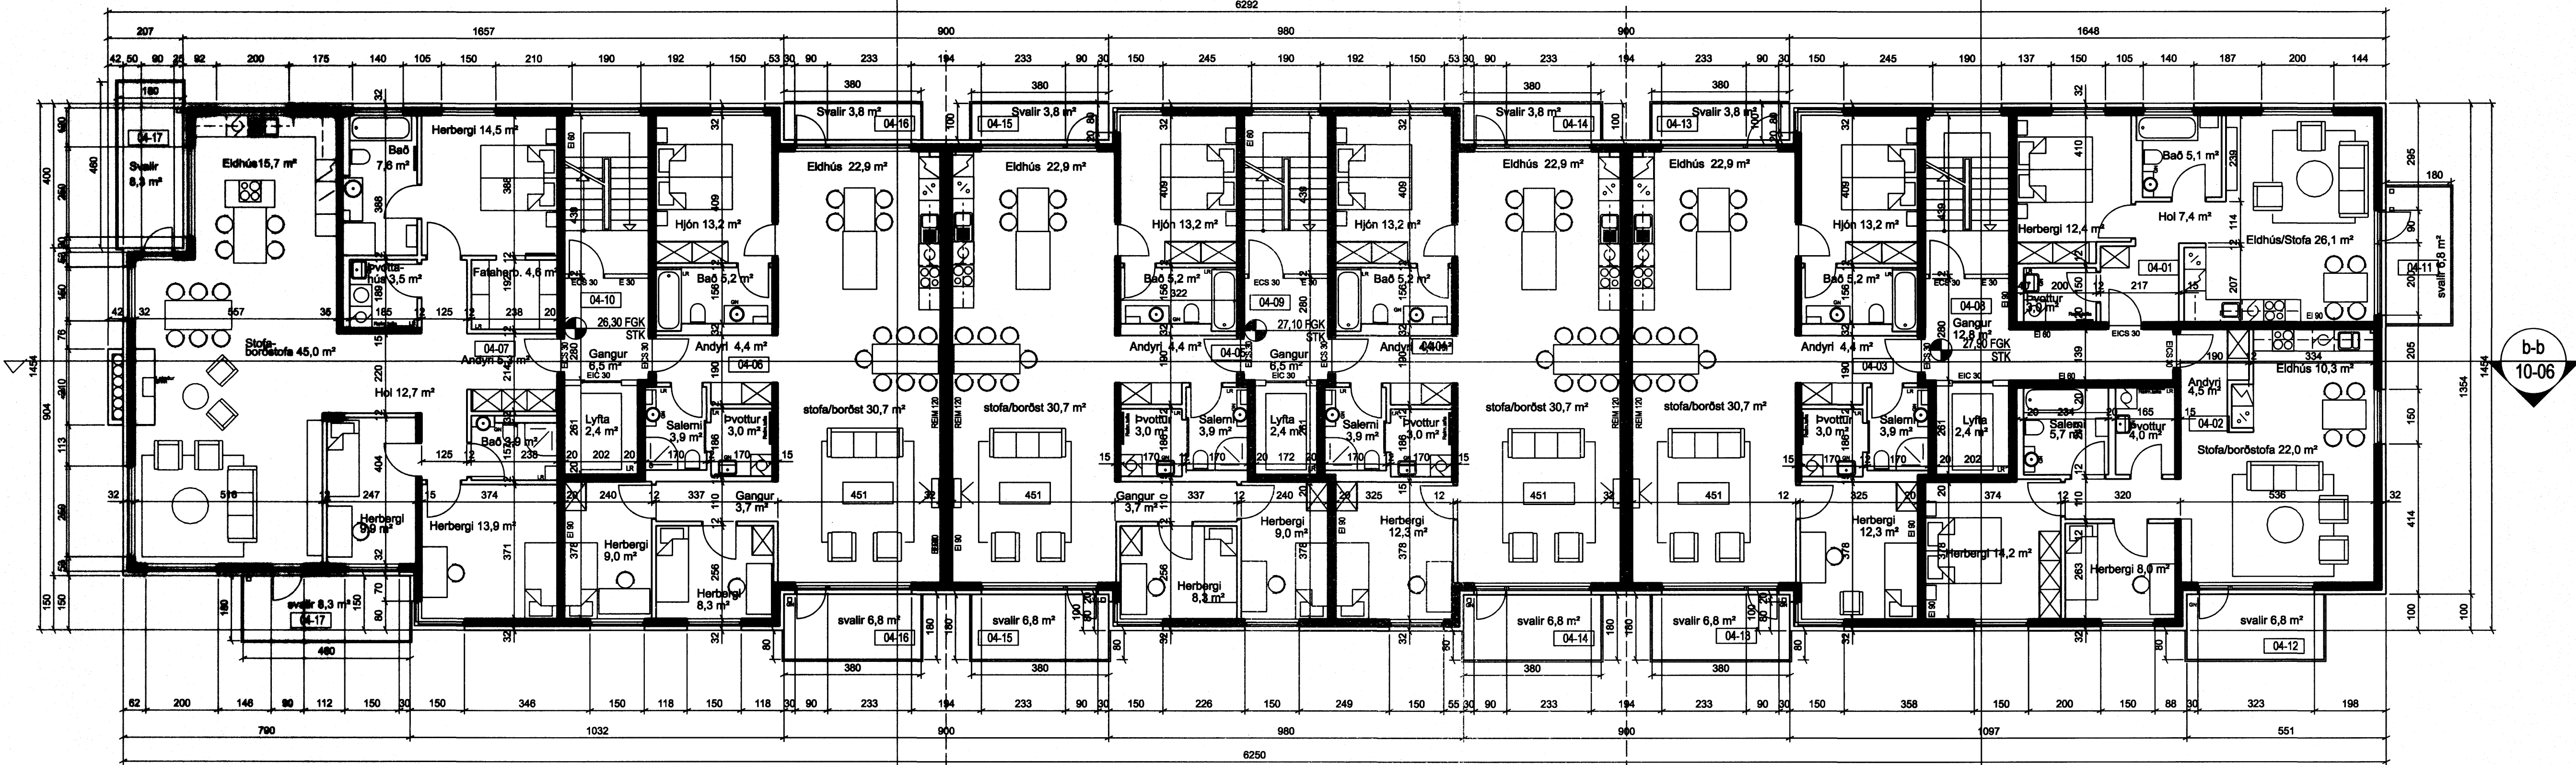

GRUNNMYND 4. HÆÐ 1:100

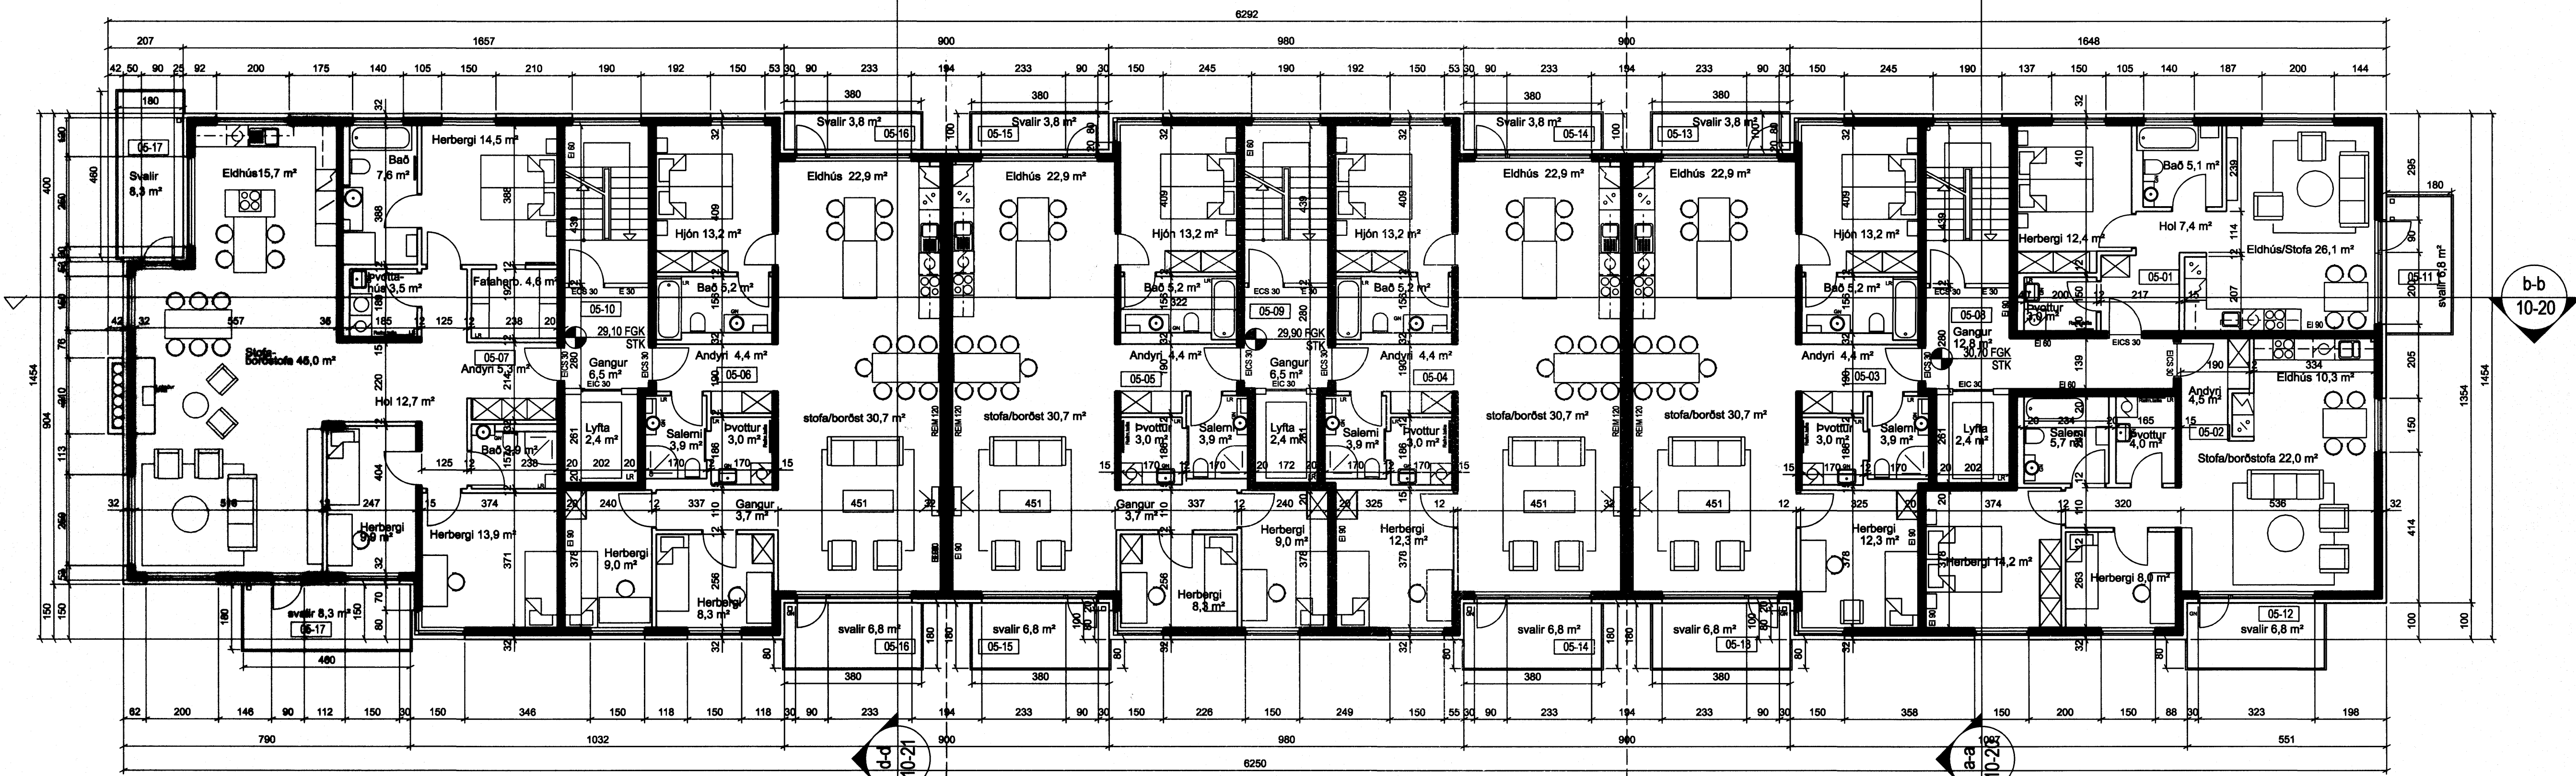

GRUNNMYND 5. HÆÐ 1:100

2/2006  
Stakkviki höfuðstjórnarsvæðis  
Ólafur

UTDRAGA	TEIÐINGAR	SKEMMUR	LIÐINGAR
ASK Arkitektar Gangstöðu 9 101 Reykjavík Sími 510 0300 Fax 510 0310 www.ask.is	ASK ARKITEKTAR		
Artun aðalhöfundur: Páll Gunnarsson			
SKIPALÓN 22-26 ADALTEIKNING			
VERKFRONI HEITI TEIÐINGAR			
Grunnmyndir 4. og 5. hæðar			
0457	NUMER TEIÐINGAR 10-05 5 af 11		