



Úr Gildi

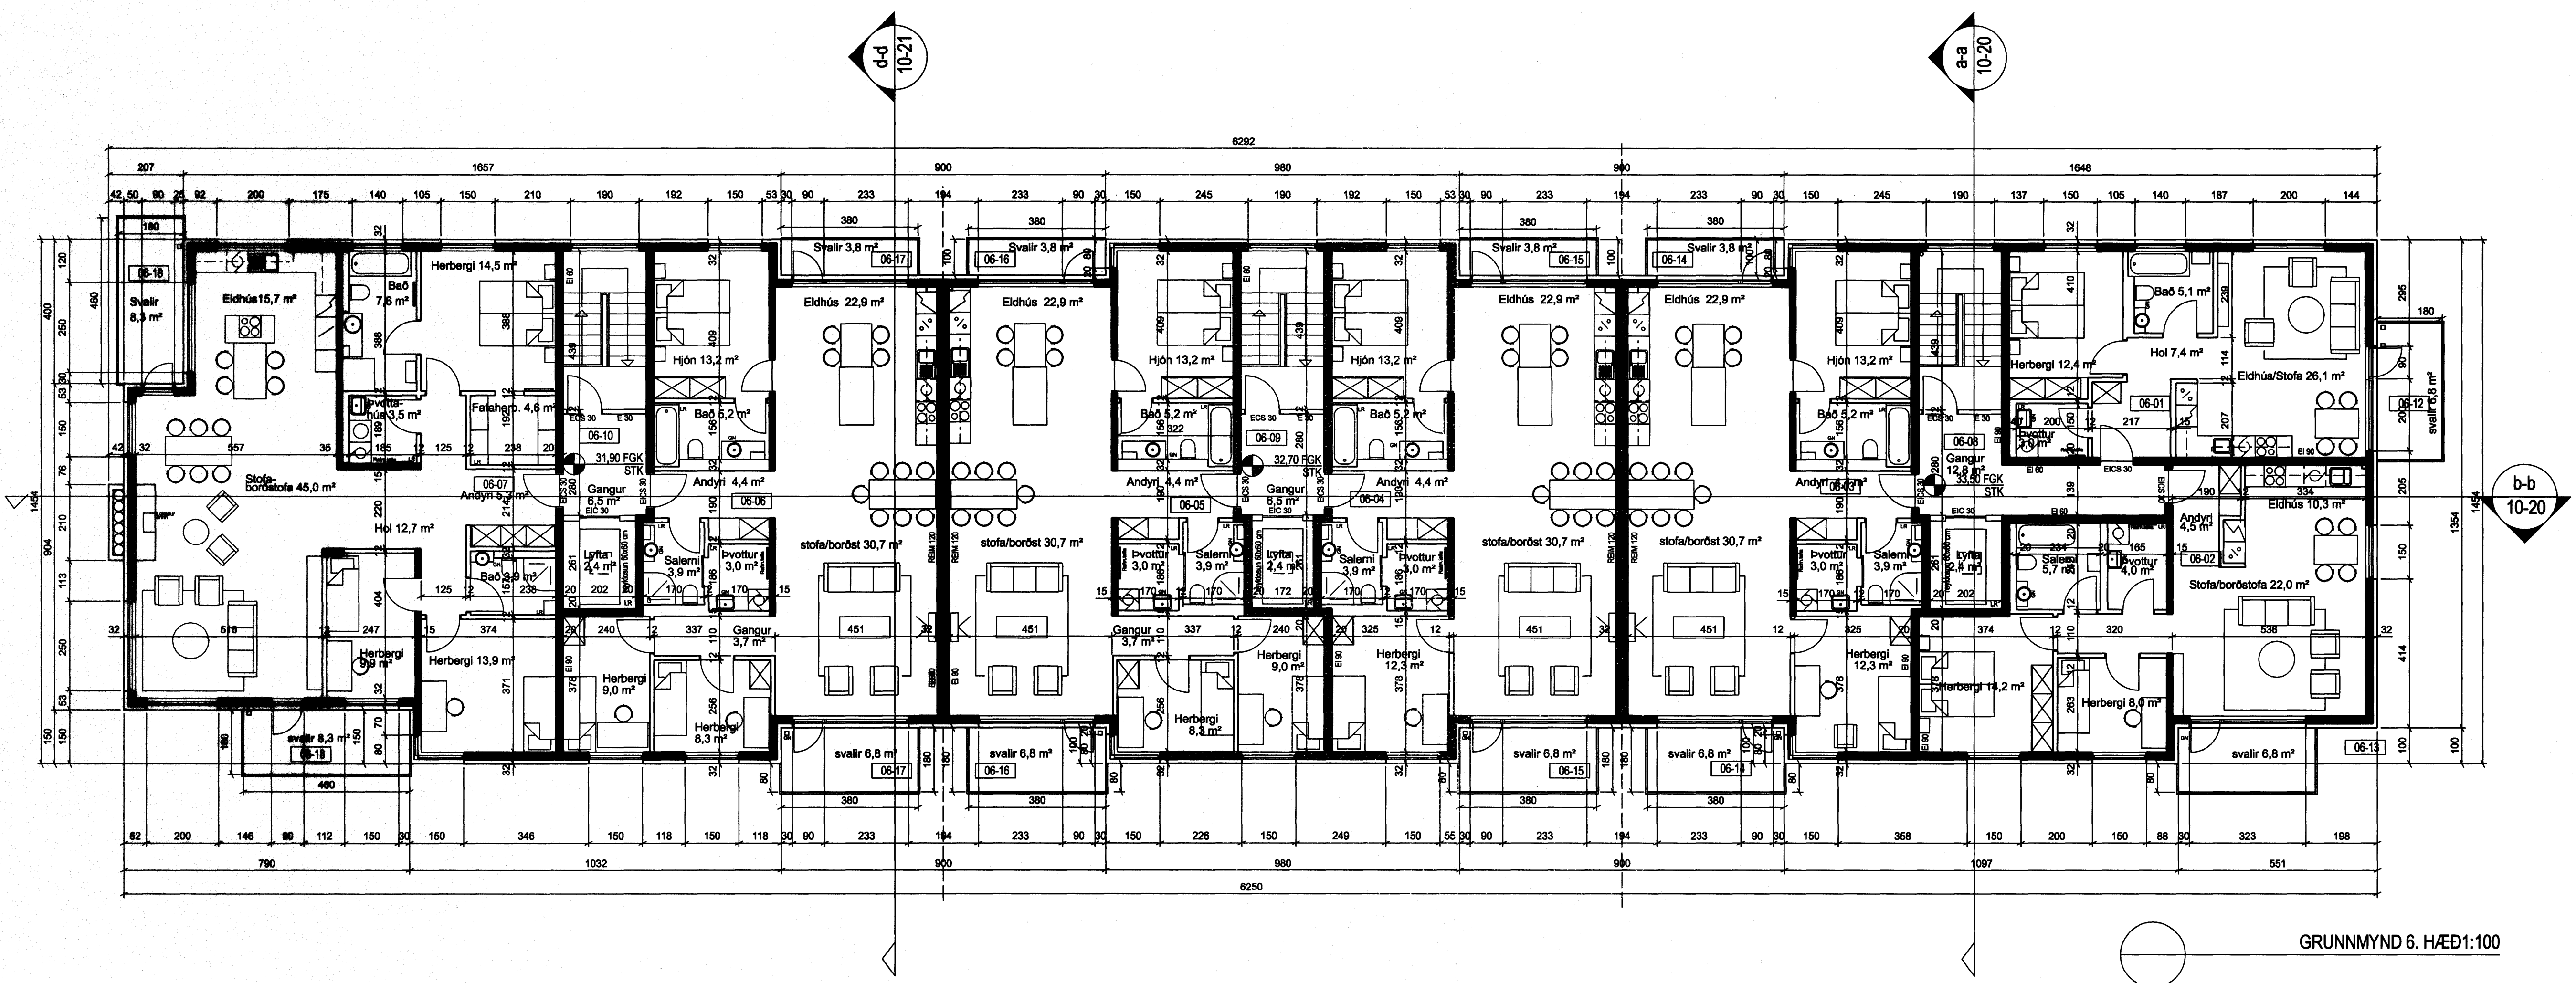

GRUNNMYND 6. HÆÐ 1:100

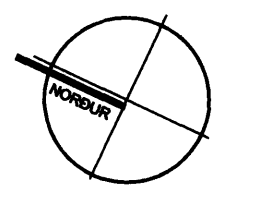

STYRFA
TILMÁNAD
LÖGFRYGGJAF
DAGB

ASK Arkitektar
Götafelli 9
101 Reykjavík
Sími 515 0900
Fax 515 0319
www.ask.is

Artun aðeinhöfundur:
Páll Gunnarsson

ASK ARKITEKTAR

SKIPALÓN 22-26
ADALTEIKNING

VERKFRÍ
HEITI TEIÐNINGAR

Grunnmynd 6. hæð

0457

10-06 6 af 11

MRV 1 A1
1:100
TEIÐNING
DAGB
01.02.2006
STYRFA

2/2 06
Stökkvilið höfuðborðsvarnarséna h
Efnd